



2F平面図 1/200

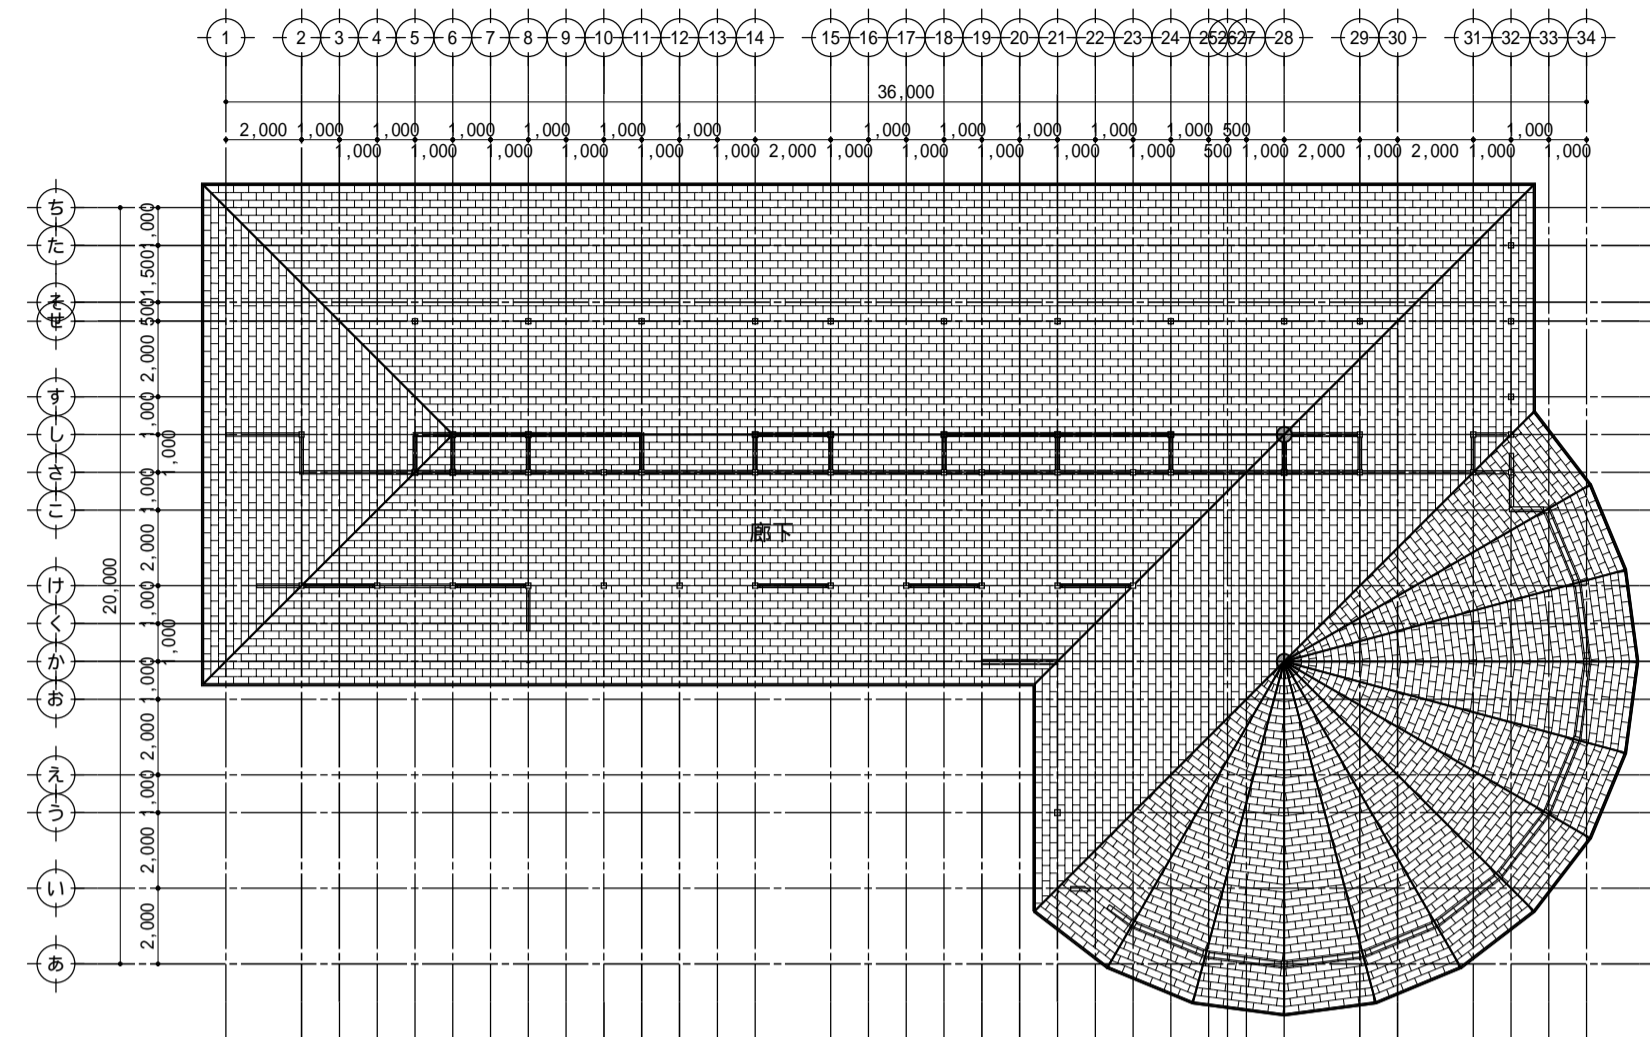

R平面図 1/200

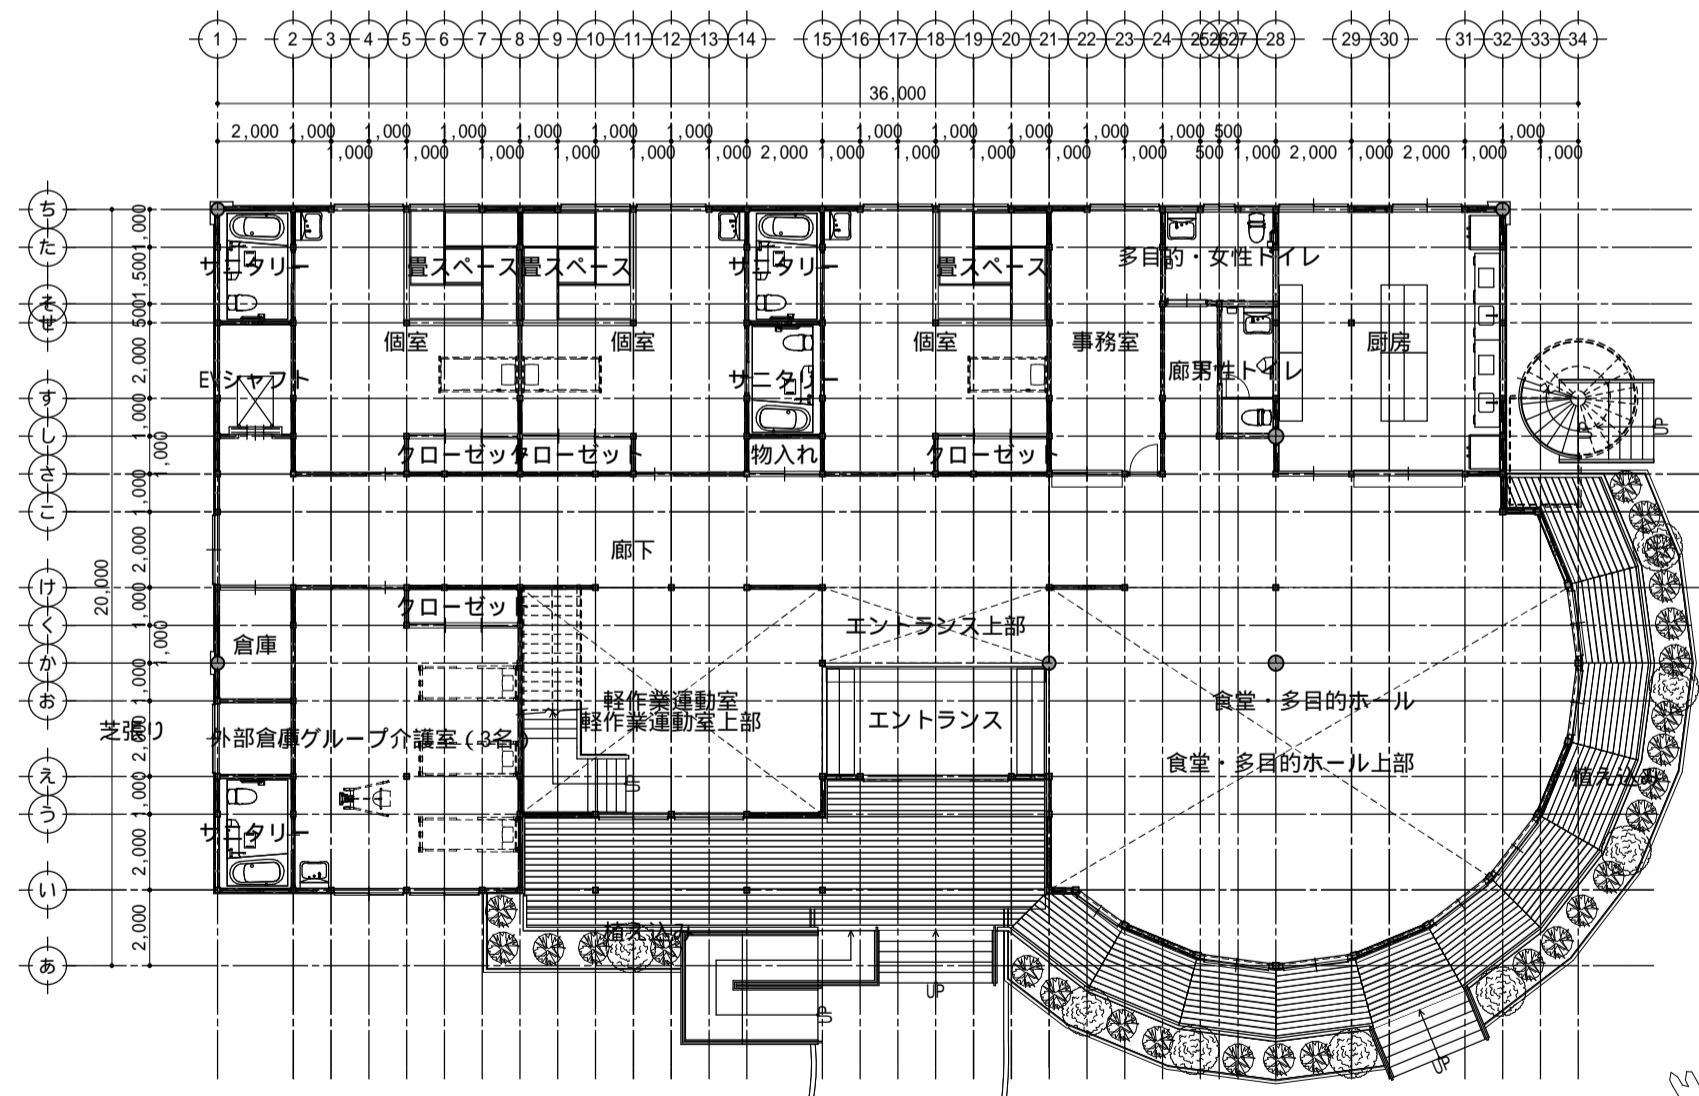

1F平面図 1/200

工事名	GLOBE サンプル図面	管理者	設計者	担当者	図面名	平面図	図面NO 3
		作成日 2015/04/27	更新日 2018/10/10	印刷日	縮尺		
備考							