




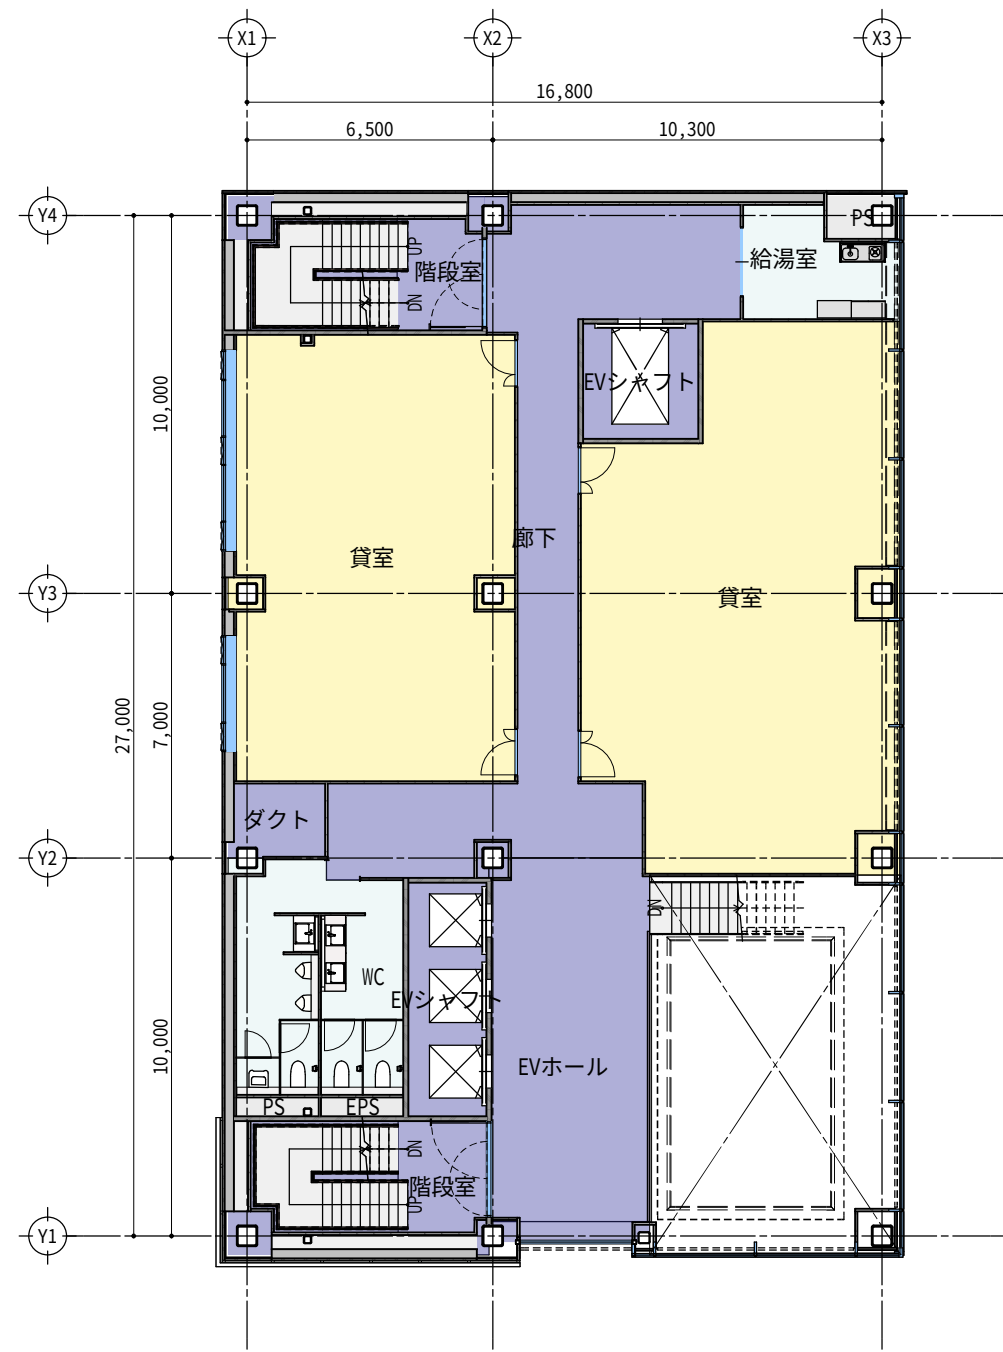


2F1F平面図 1/200

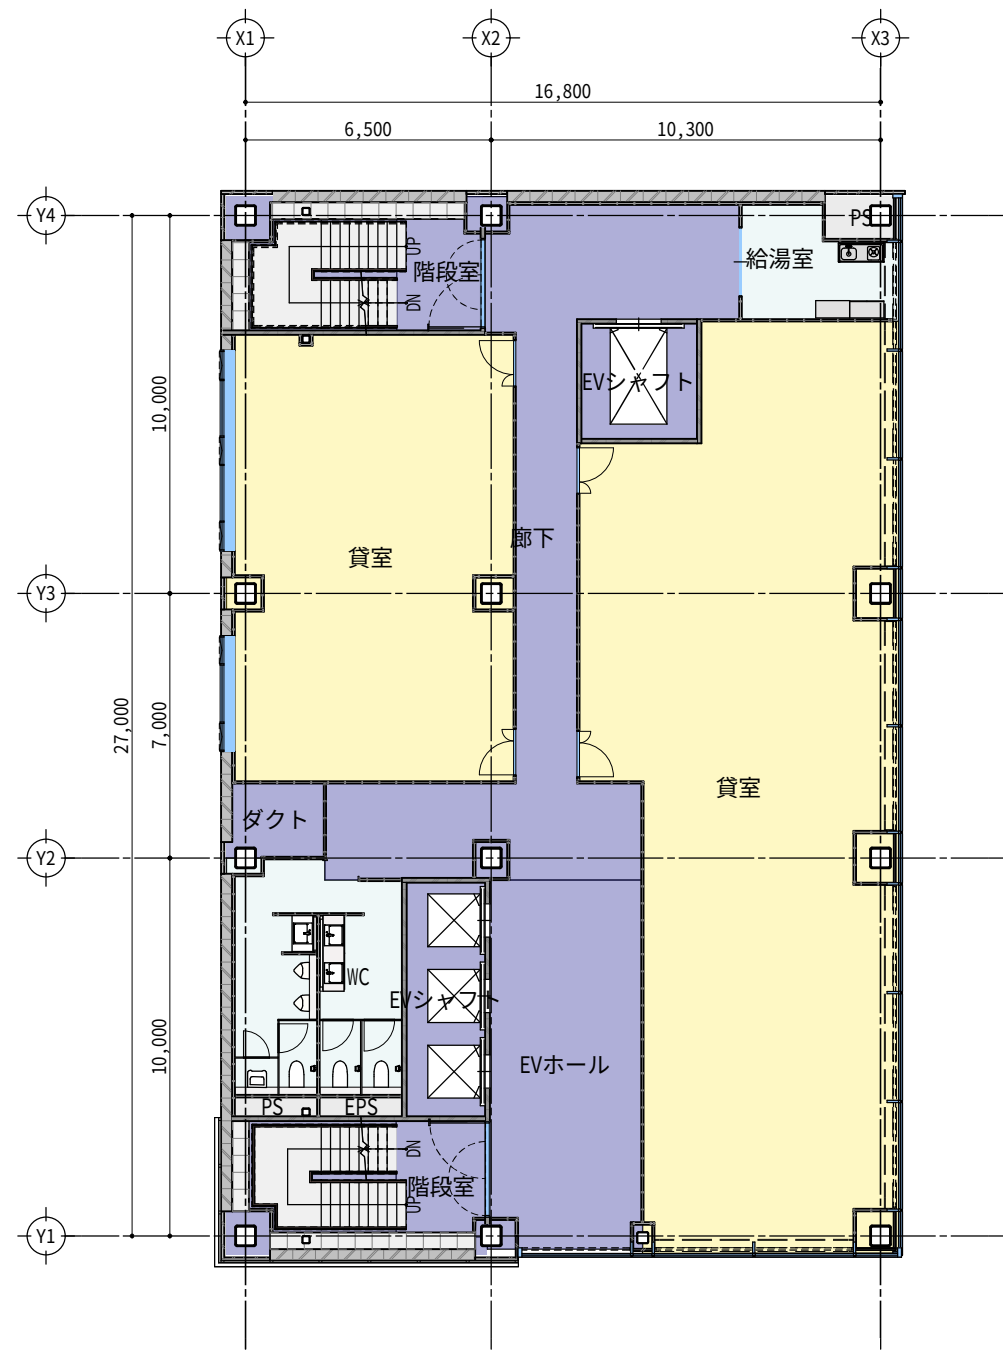


3F平面図 1/200

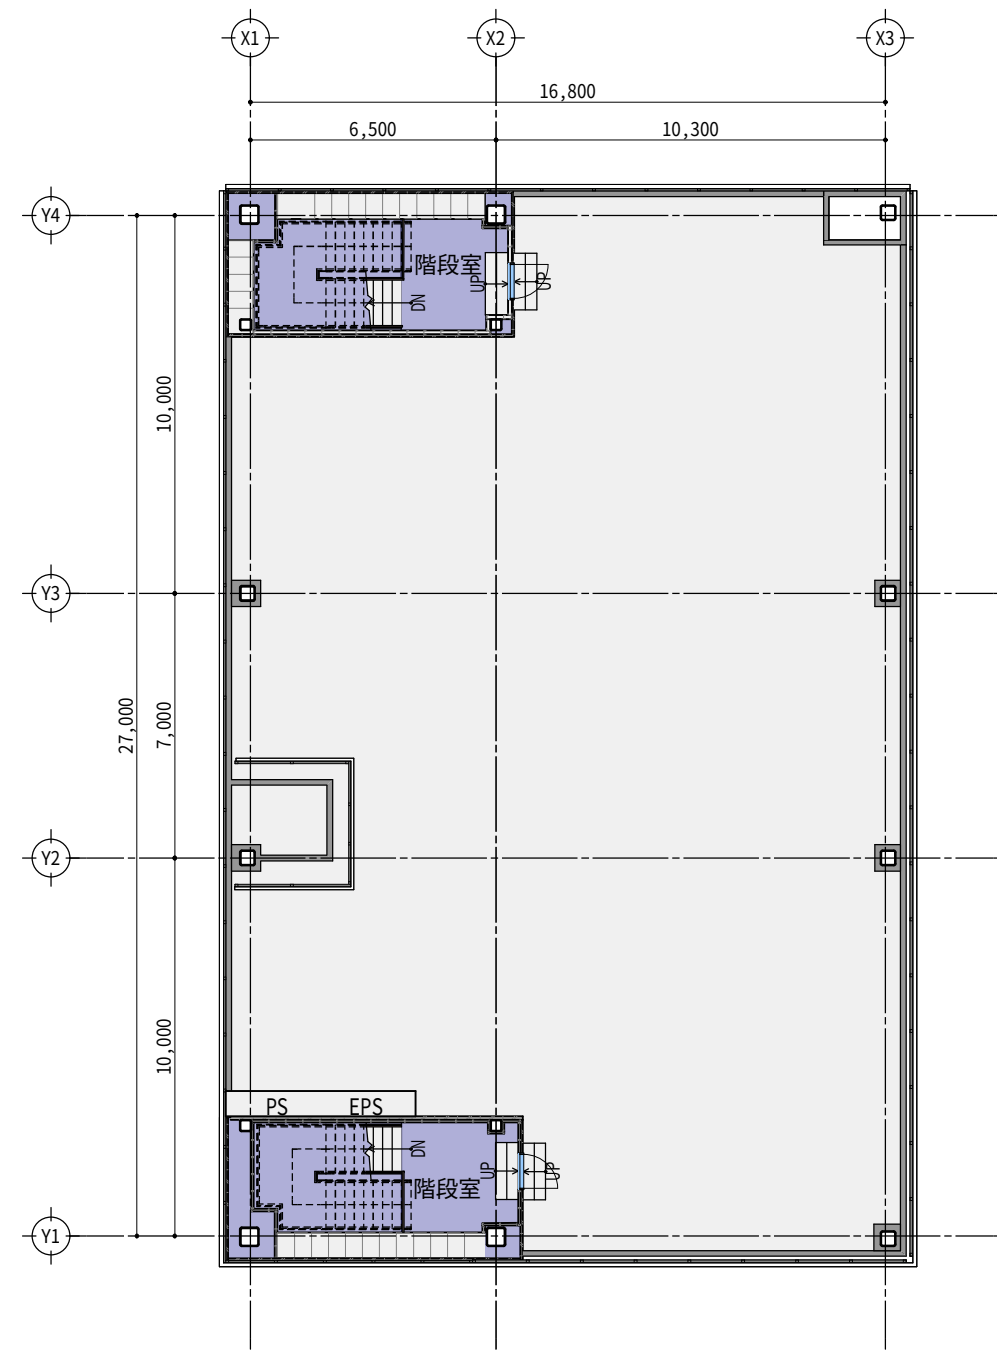


PH1平面図 1/200

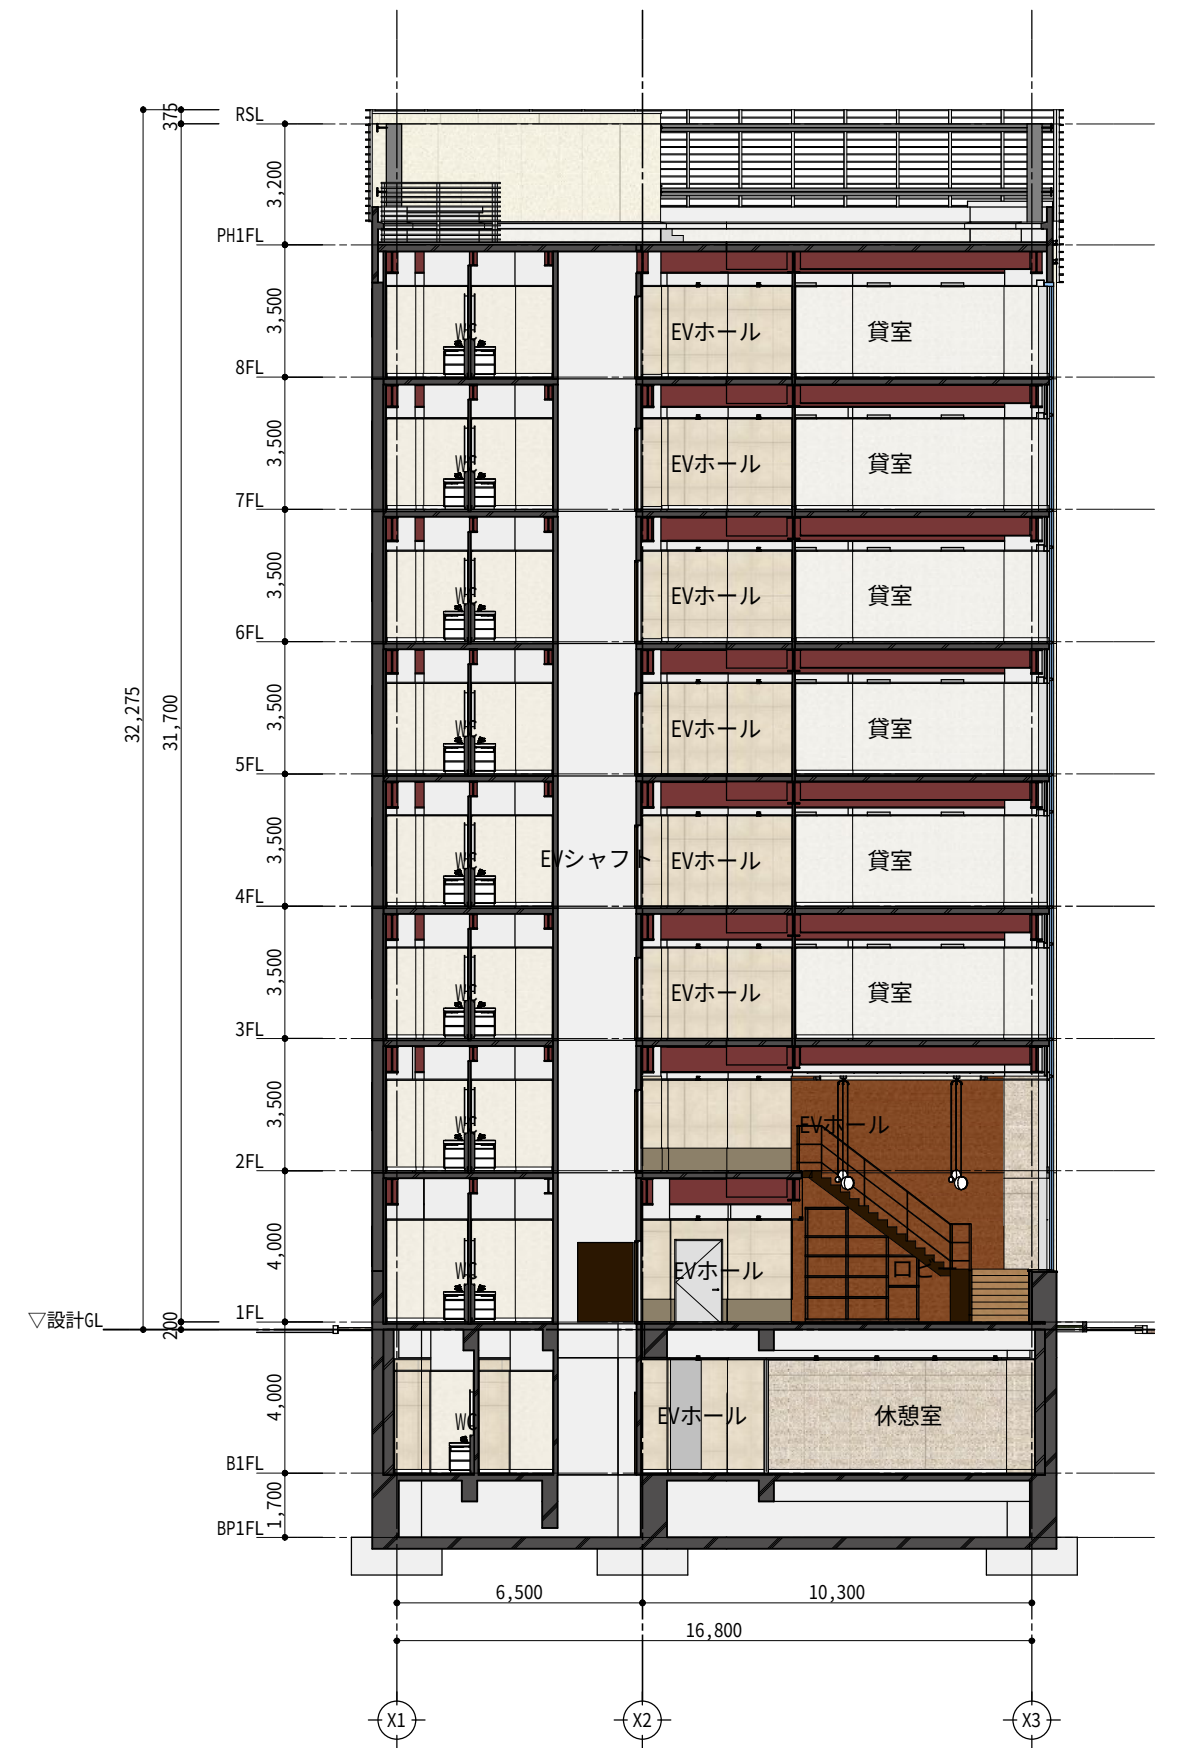

断面図-1 1/200

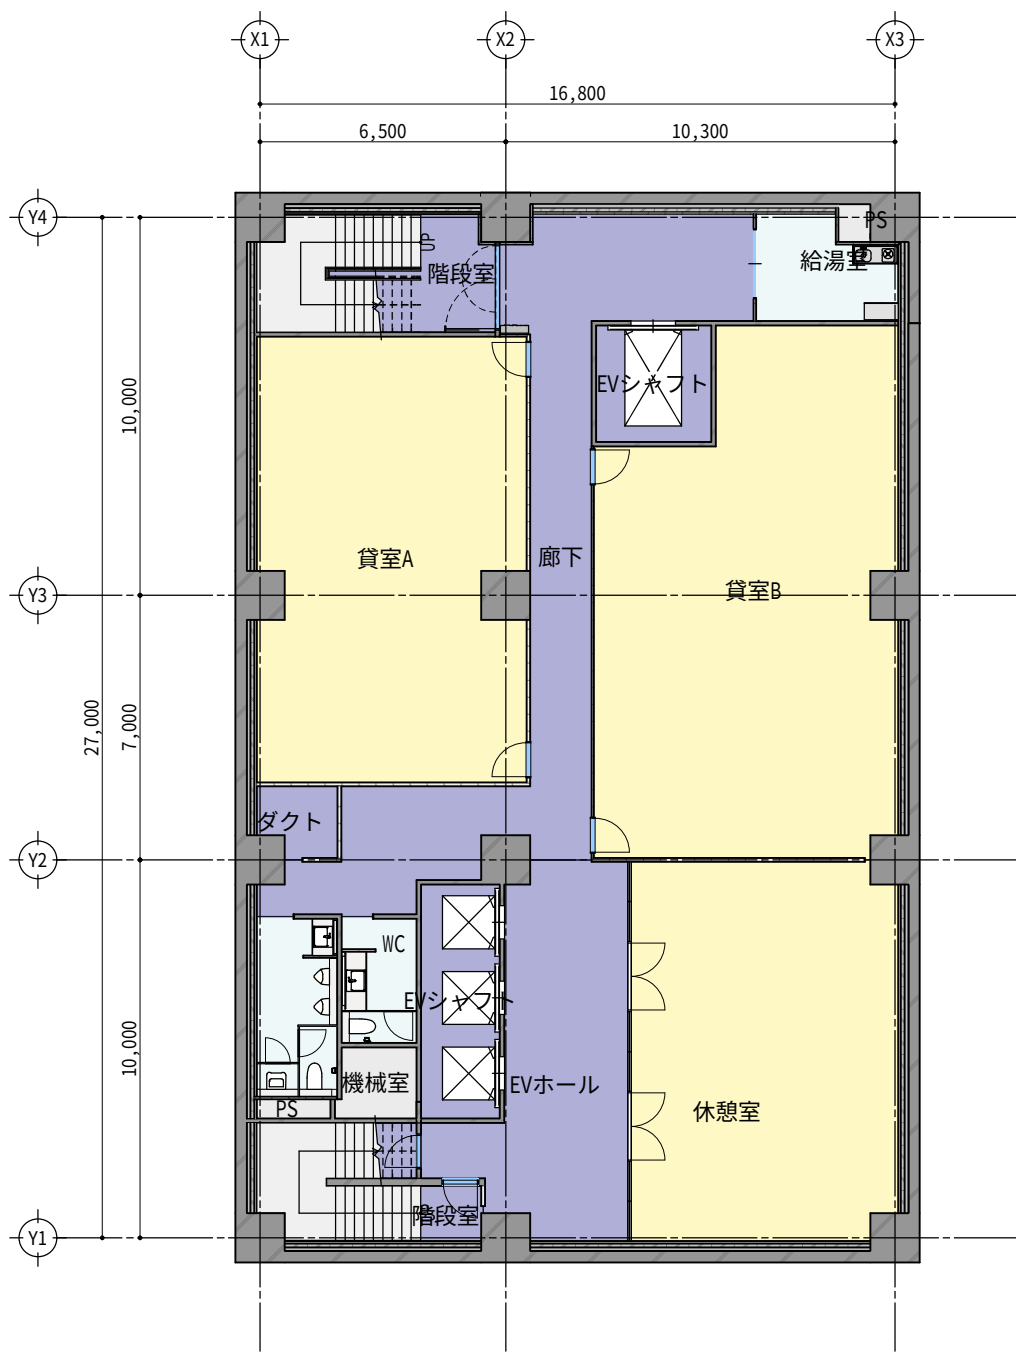

B1平面図 1/200

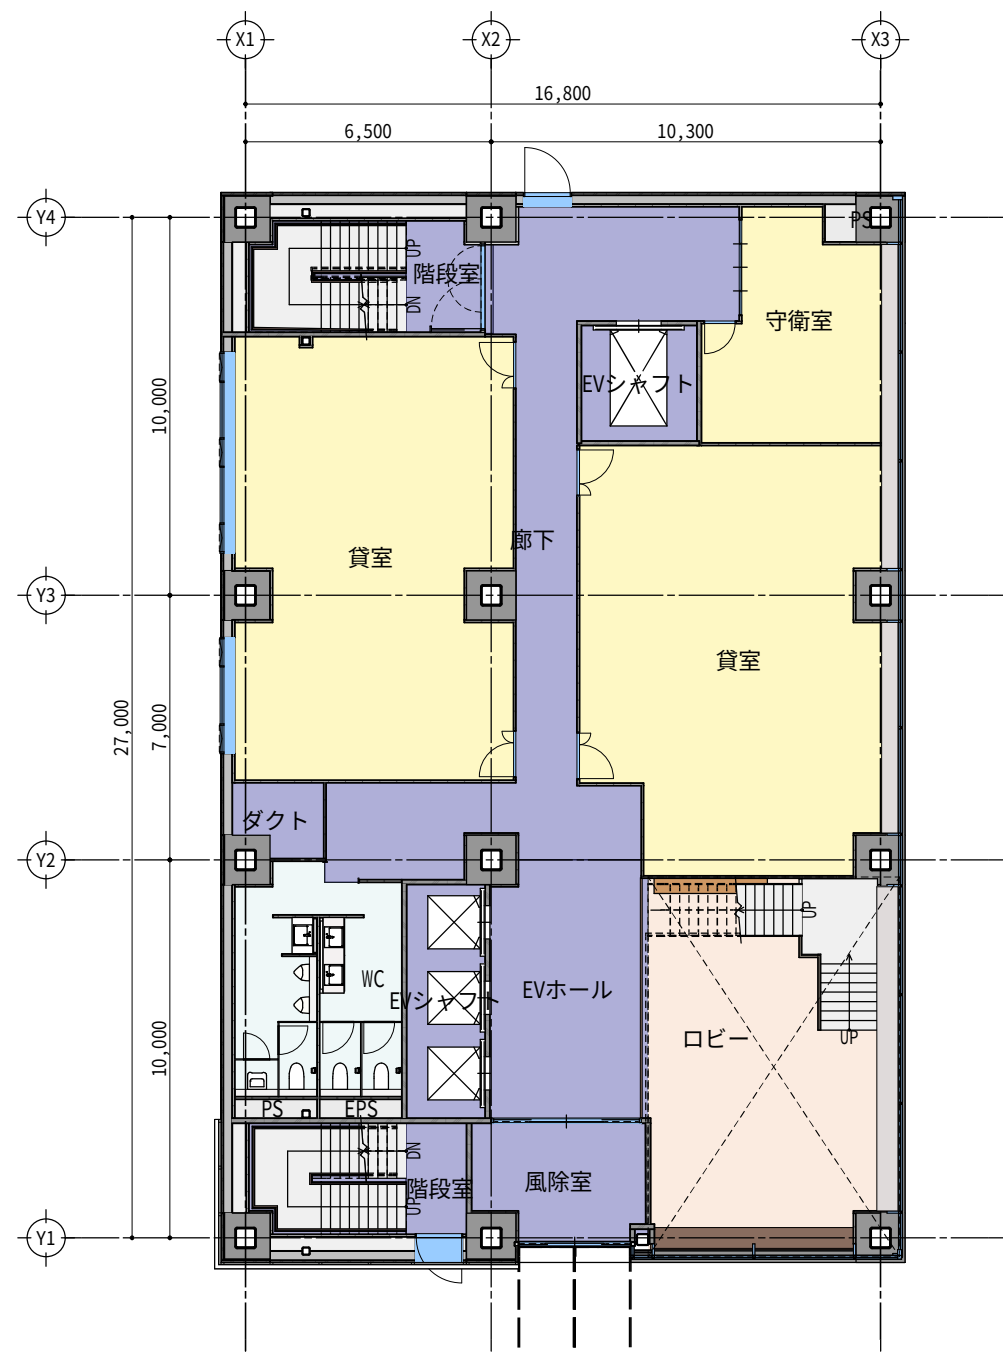

1F平面図 1/200



断面図-2 1/200

工事名		GLOOBEサンプル図面			管理者	設計者	担当者	図面名	平面図・断面図	図面NO A-3
備考					作成日 2021/03/30	更新日 2021/07/12	印刷日	縮尺 1/200		