



# GLOBE サンプル図面集 木造高齢者福祉施設

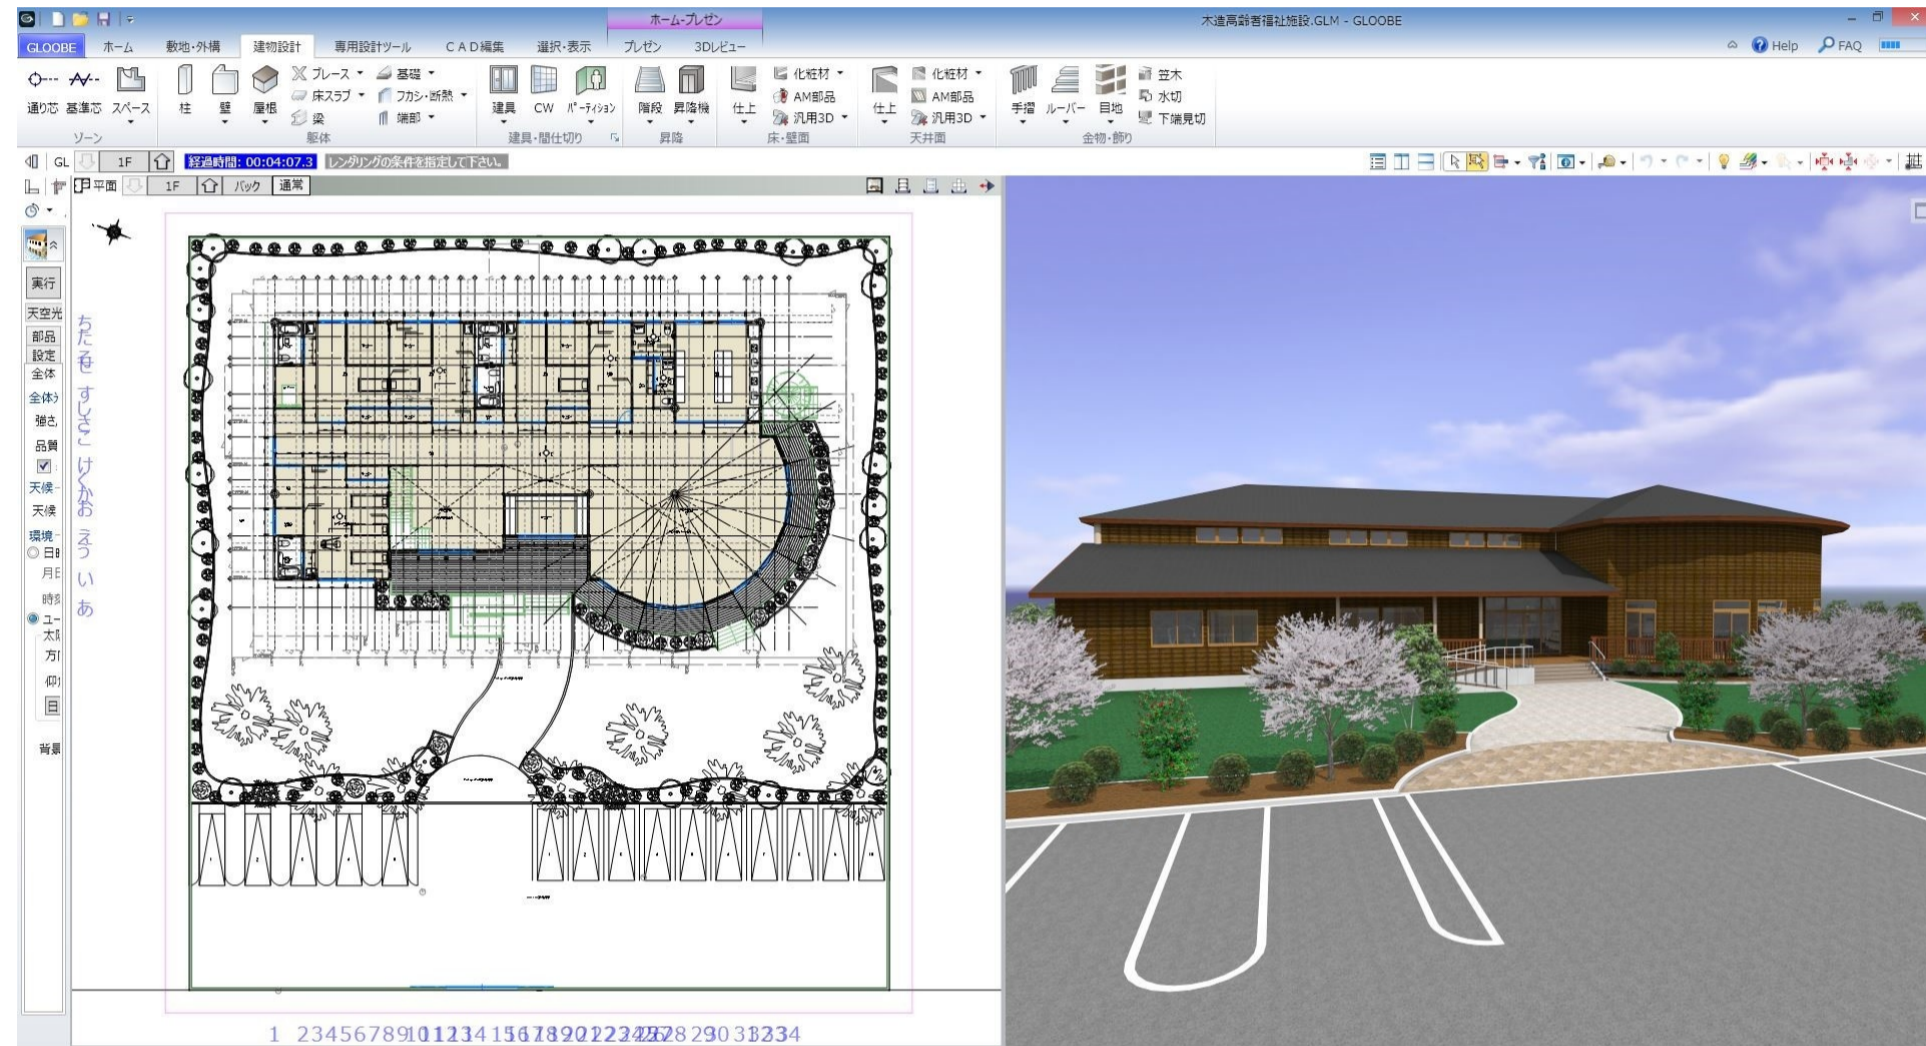


配置図・敷地求積図	_____	1
仕上表・建築面積求積図	_____	2
床面積求積図・求積表	_____	3
平面図	_____	4
立面図・断面図	_____	5
矩計図-1	_____	6
矩計図-2	_____	7
階段詳細図	_____	8
建具キープラン	_____	9
建具表 1	_____	10
建具表 2	_____	11

1階平面詳細図	_____	12
食堂他共有スペース展開図	_____	13
個室詳細図	_____	14
小グループ介護室詳細図	_____	15
事務室・多目的トイレ廻り詳細図	_____	16
2階平面詳細図	_____	17
スタッフルーム詳細図	_____	18
基礎伏図	_____	19
土台伏図	_____	20
床伏図	_____	21
小屋伏図	_____	22
軸組図	_____	23
参考：屋根階梁伏図		
参考：母屋伏図		
参考：標準レンダリングサンプル		
参考：V Styleレンダリングサンプル		

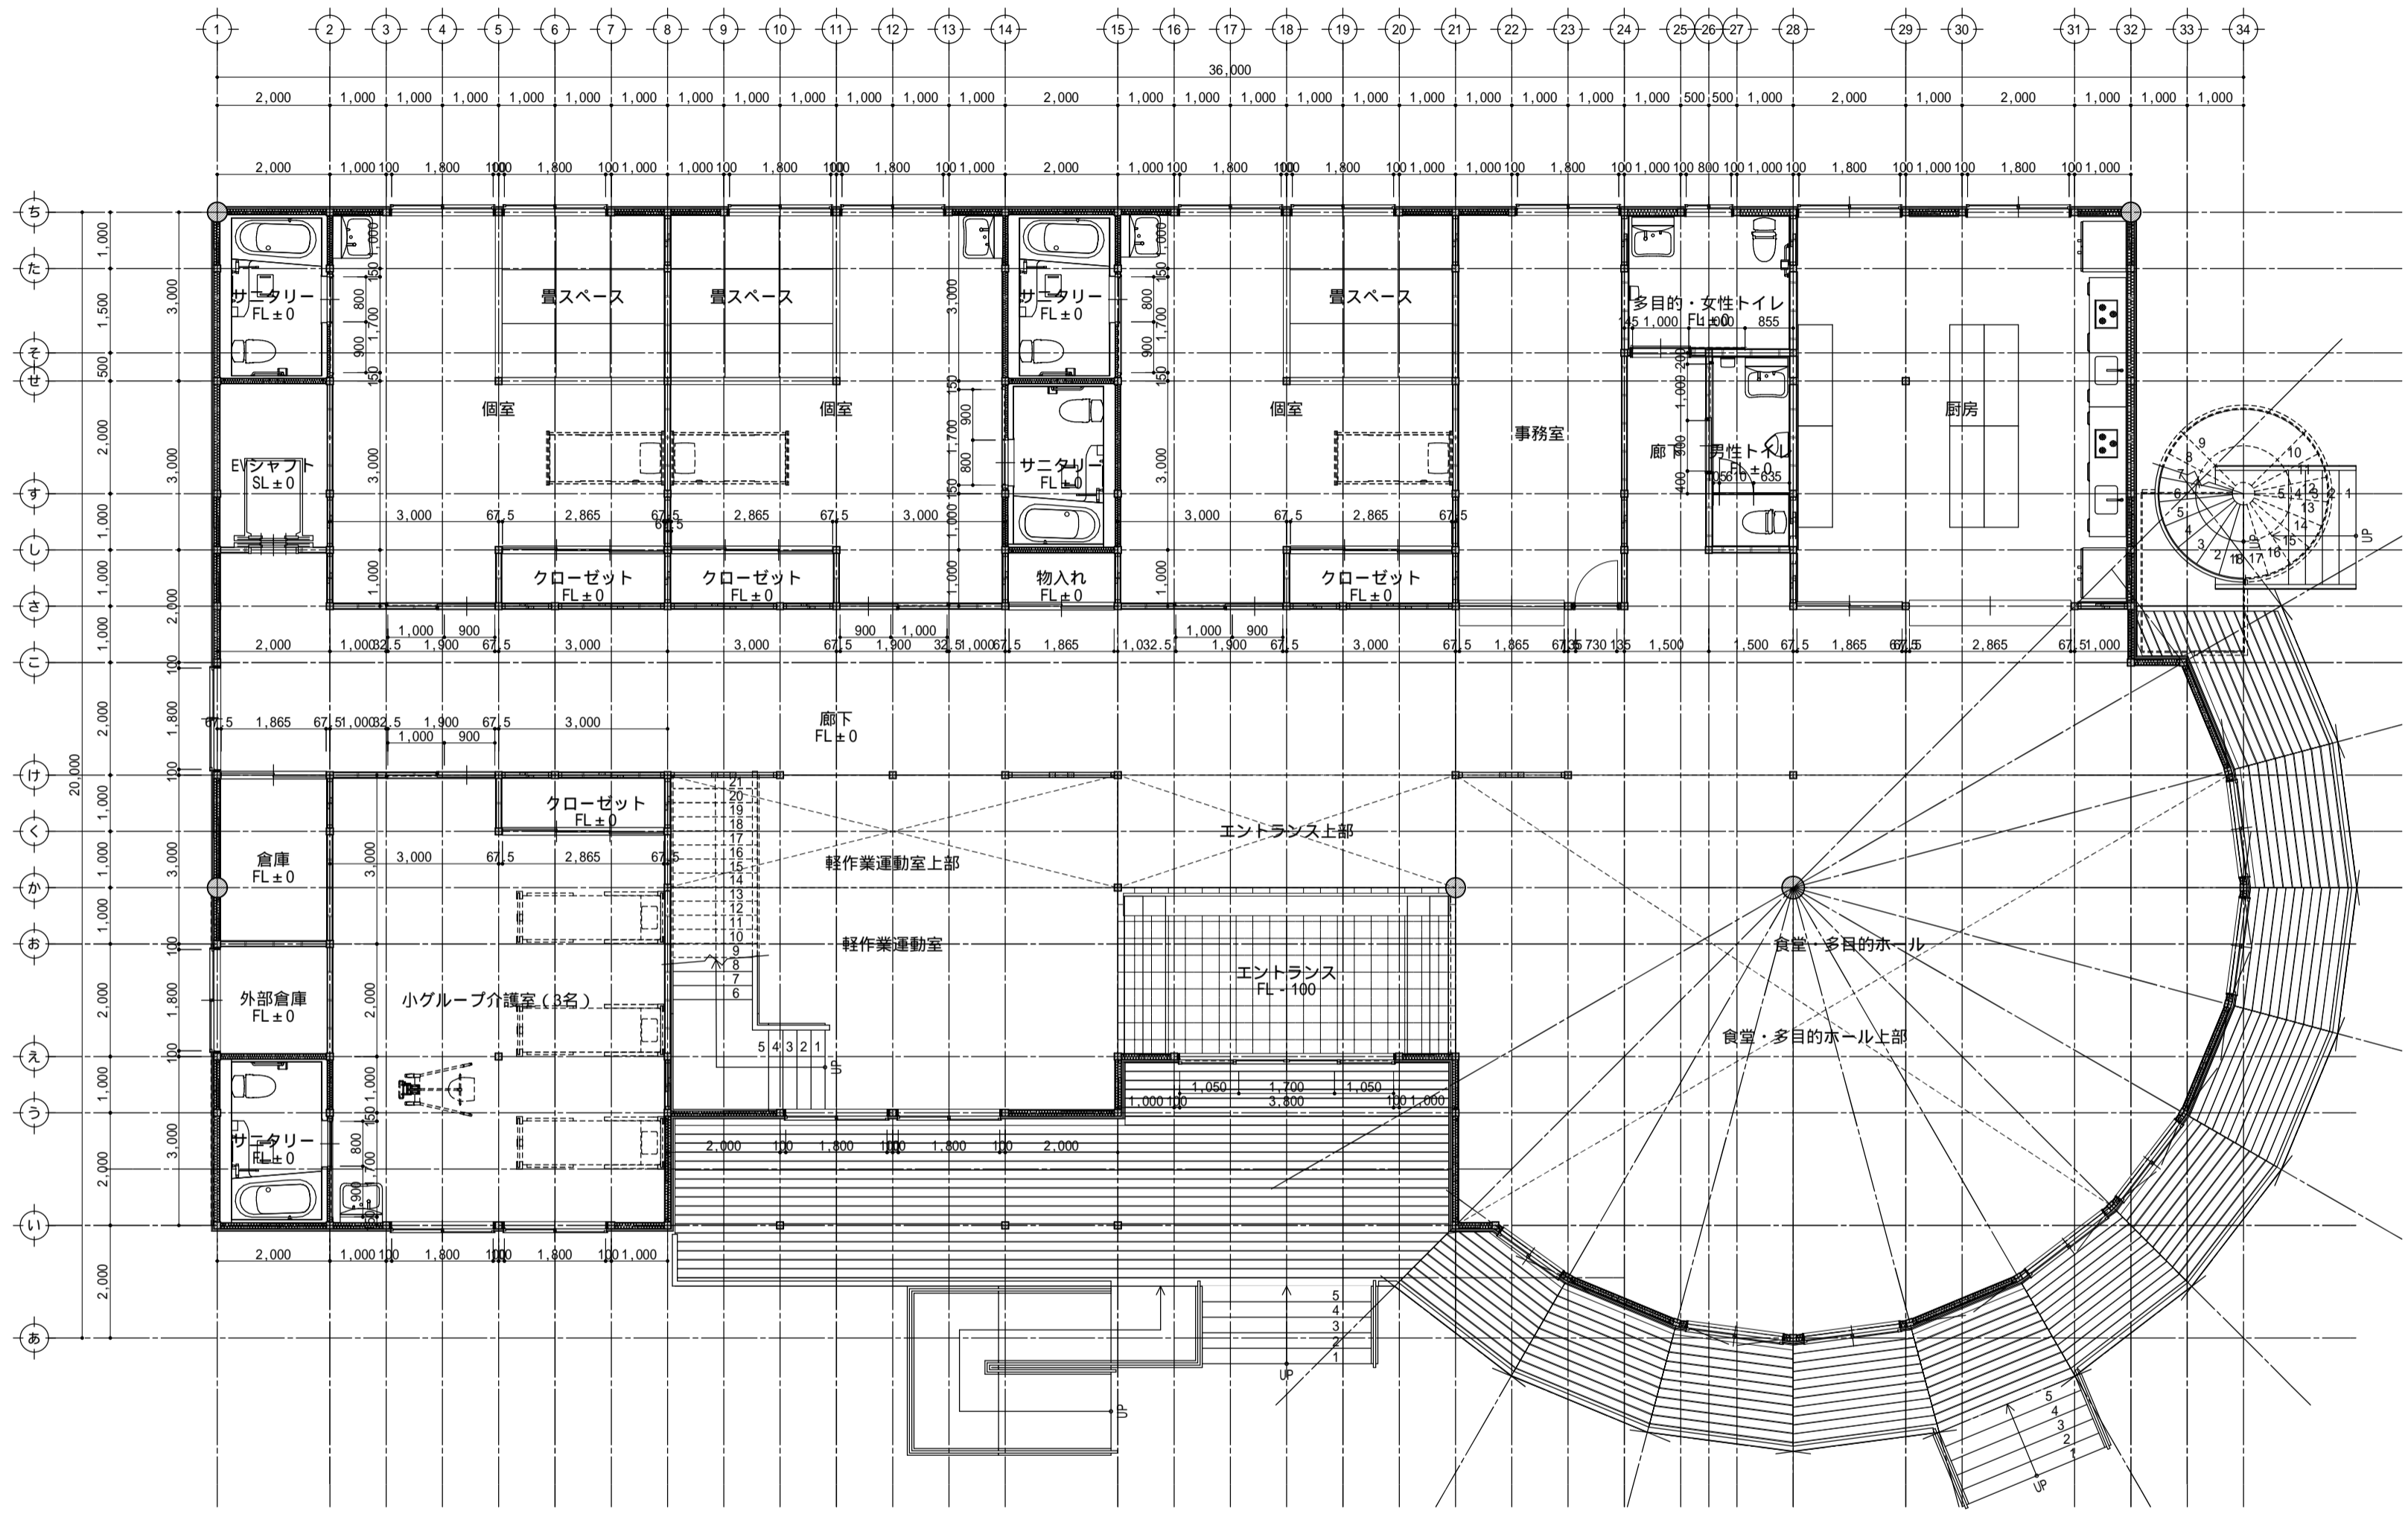

1F平面詳細図 1/100

工事名 <b>GLOOBE サンプル図面</b>		管理者	設計者	担当者 担当者	図面名 <b>1階平面詳細図</b>	図面NO <b>12</b>
備考		作成日 2015/06/05	更新日 2023/05/26	印刷日	縮尺 1 / 100	

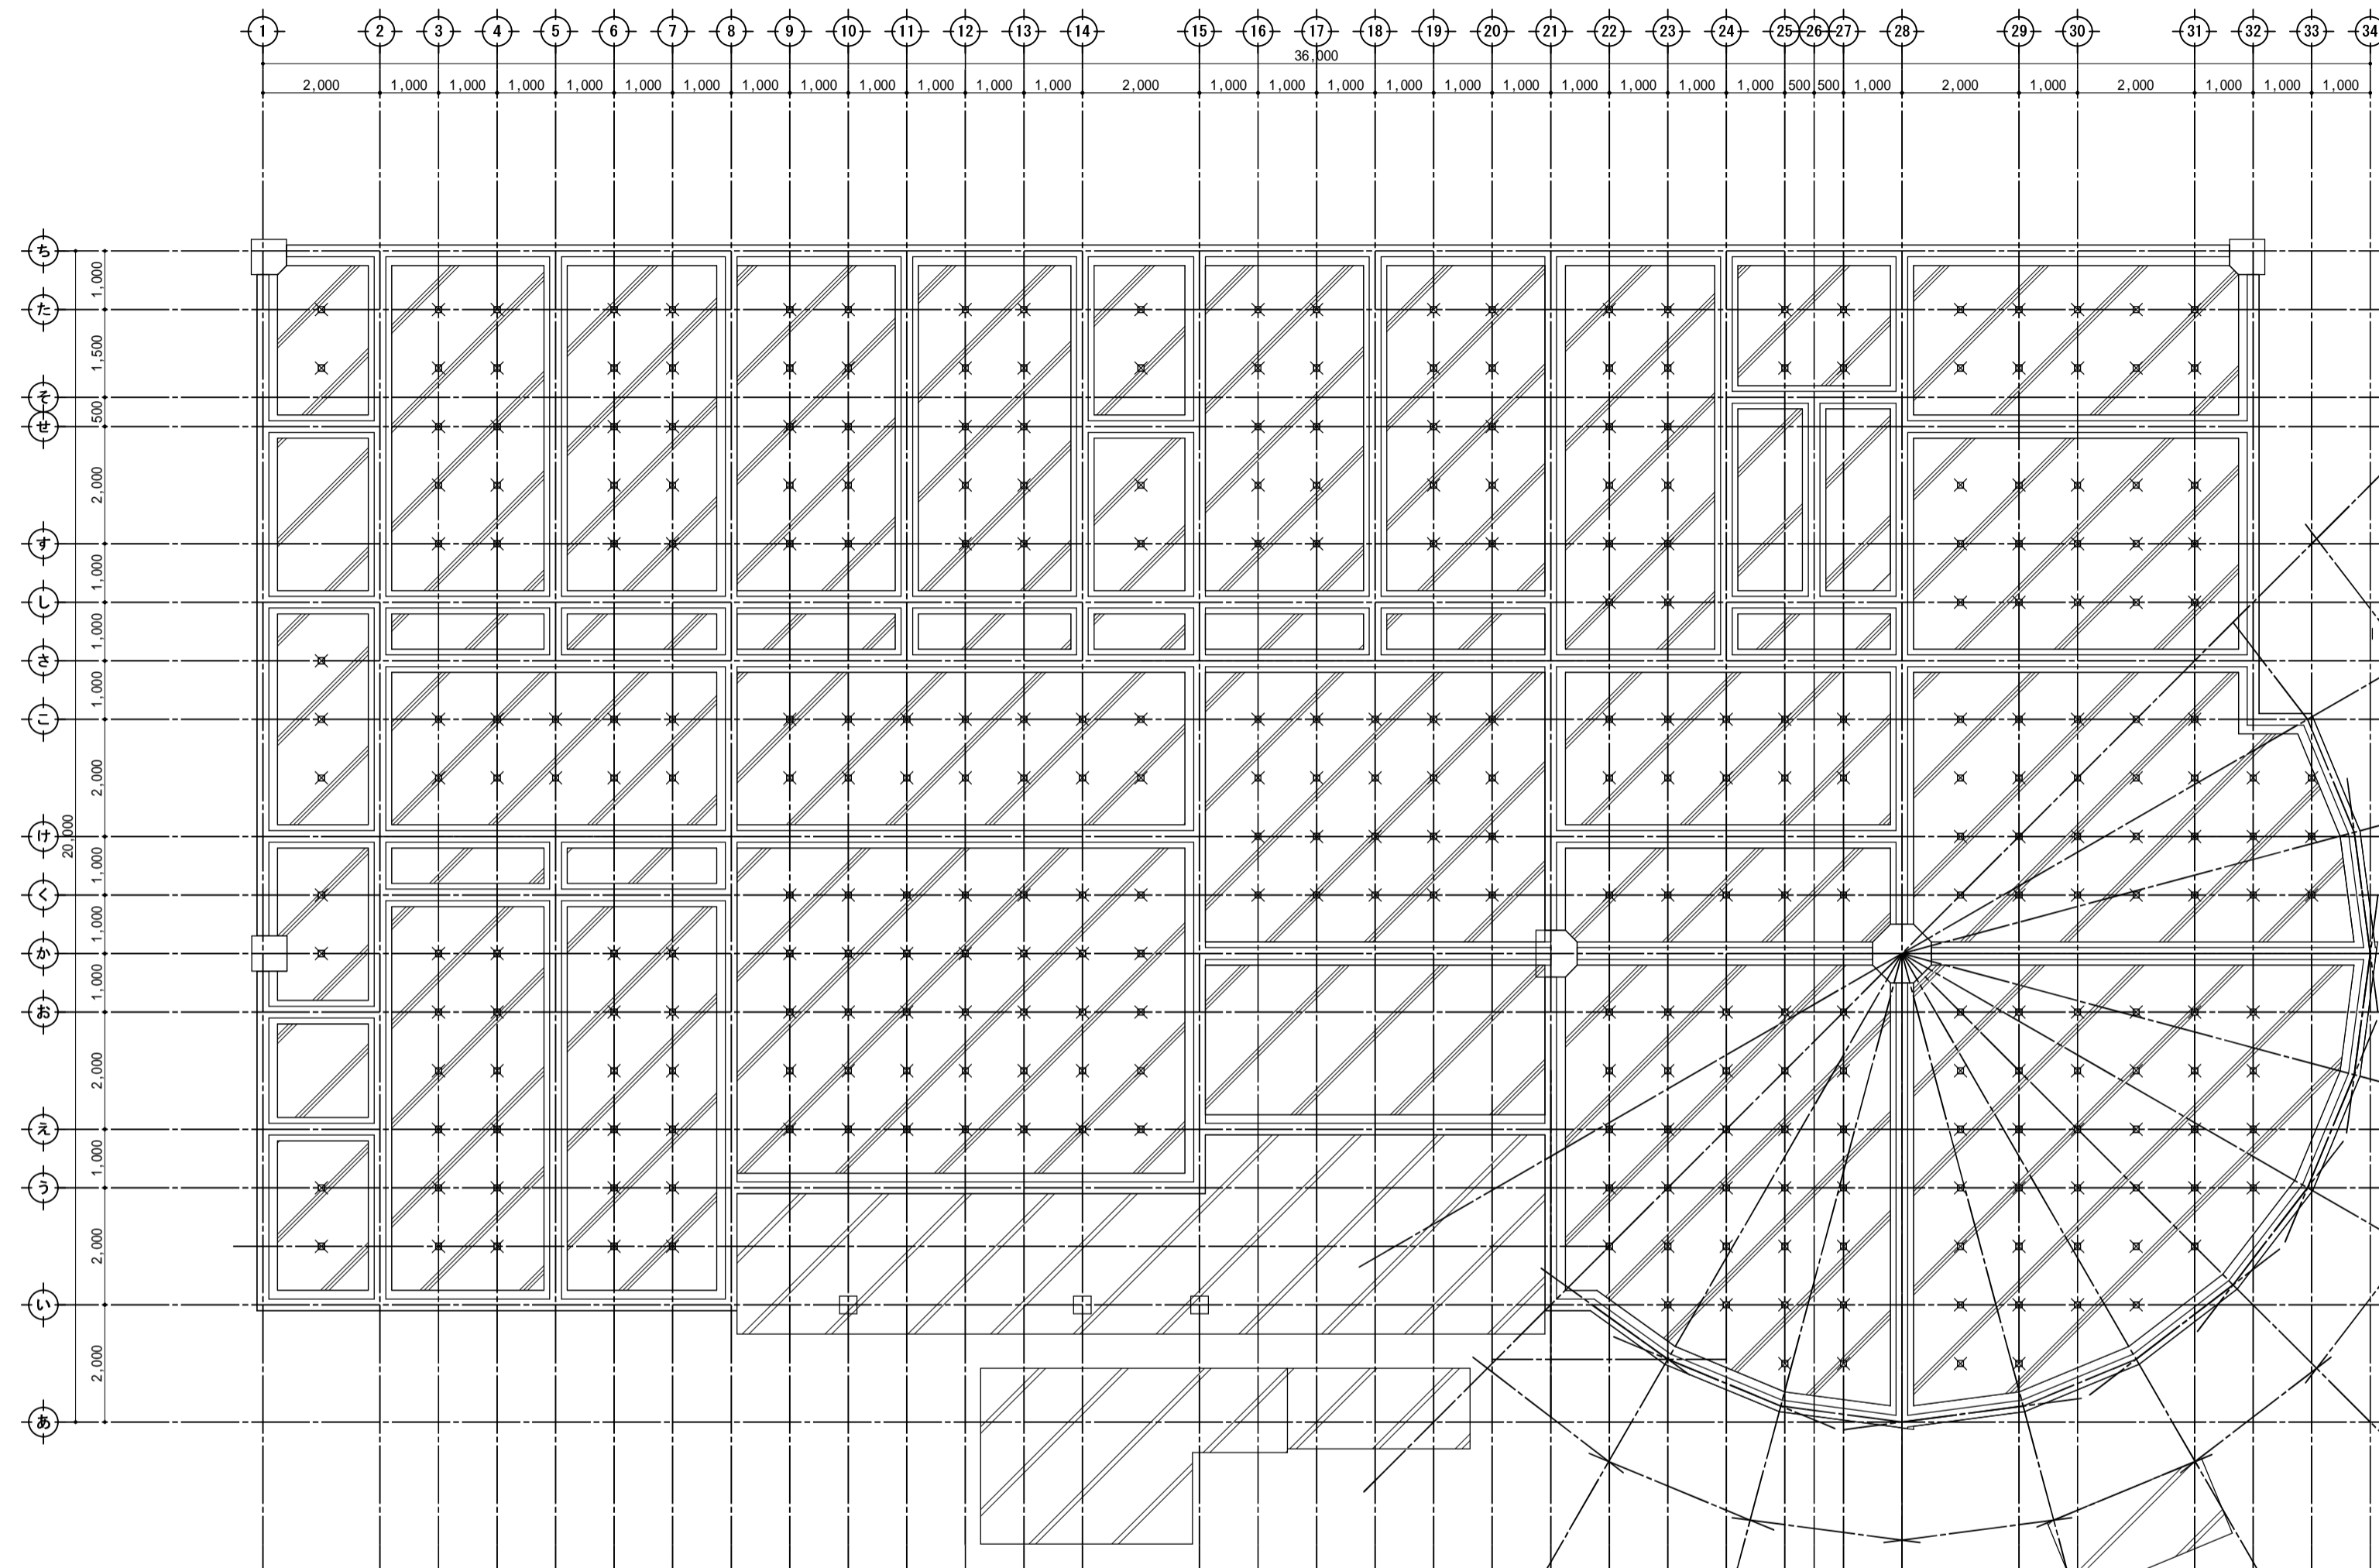

1F基礎伏図 1/100

工事名 <b>GLOOBE サンプル図面</b>		管理者 	設計者 	担当者 担当者	図面名 <b>基礎伏図</b>	図面NO 19
備考		作成日 2015/06/23	更新日 2023/05/26	印刷日	縮尺 1 / 100	