


GLOBE サンプル図面集 J-BIM-INN確認申請図一式

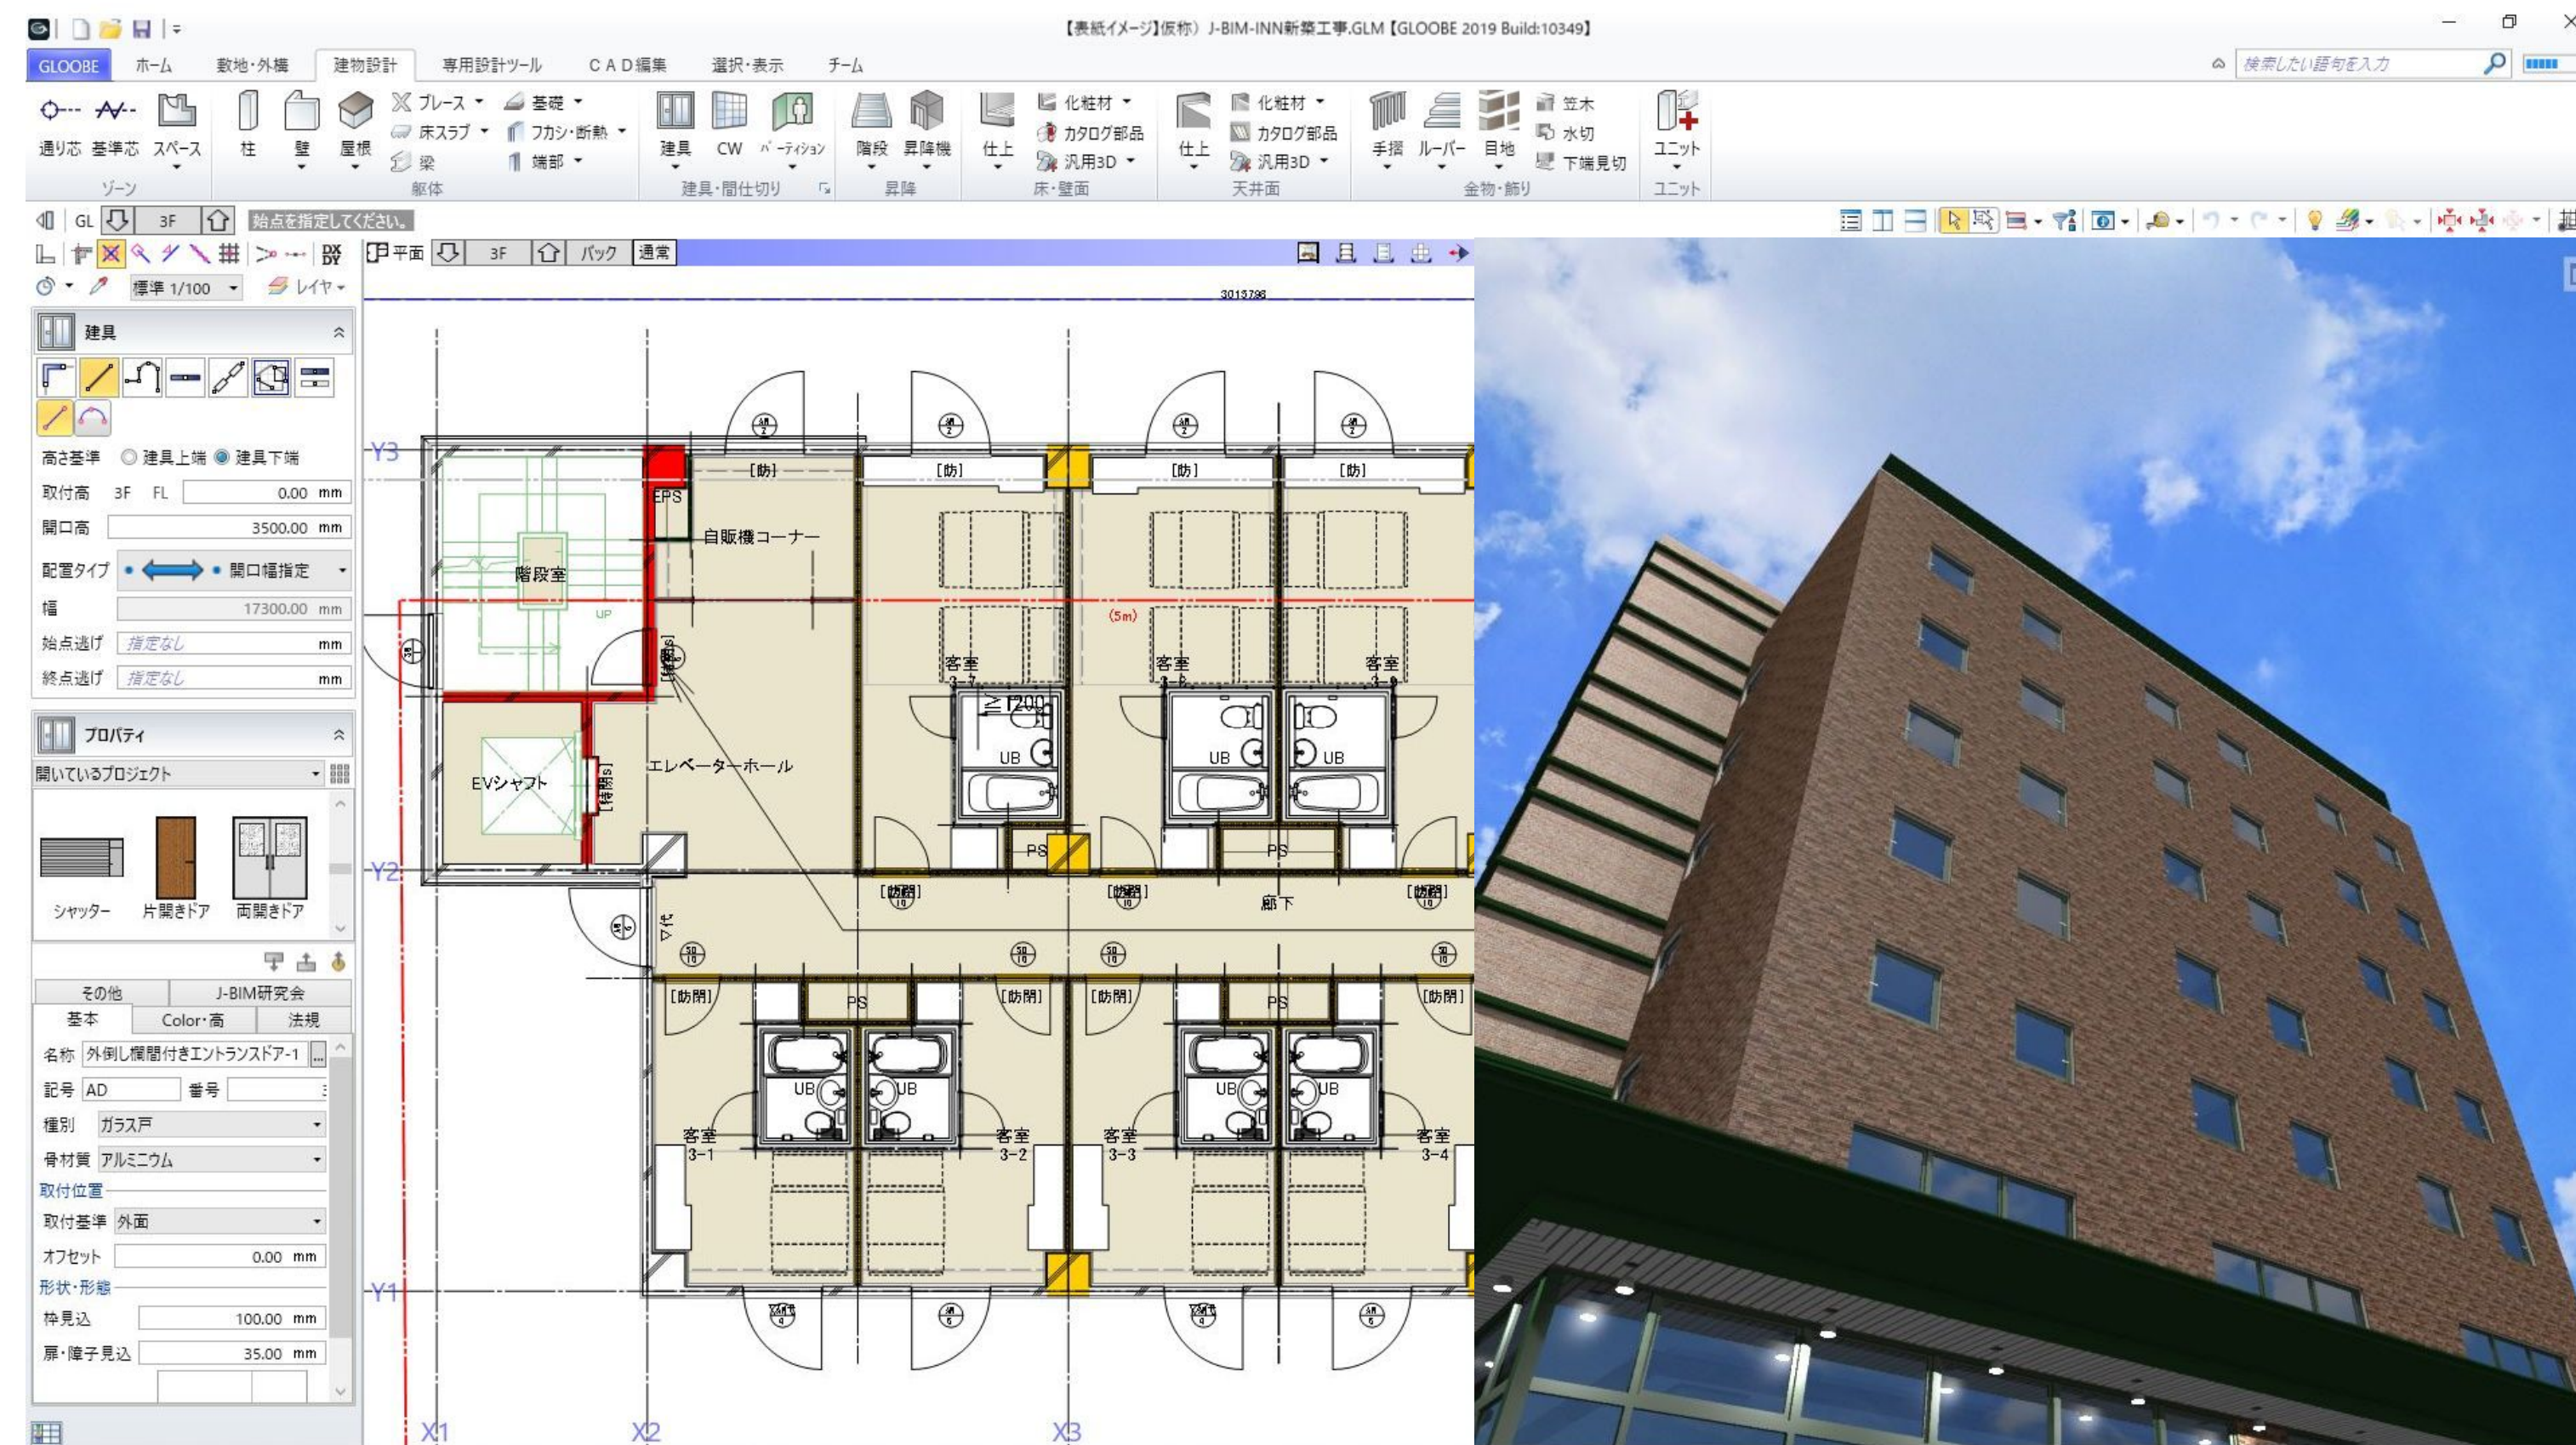


※この図面は「GLOBE確認申請テンプレート2020」を使用して作成しました。
テンプレートは公式サイトより無料でダウンロードいただけます。


◆確認申請支援ツールダウンロード


<https://archi.fukuicompu.co.jp/products/gloobe/shinsei.html>

※図面内の**ピンクの箇所**は、加筆・修正しています。
その他は、GLOBEと上記のテンプレートにより
作図しています。

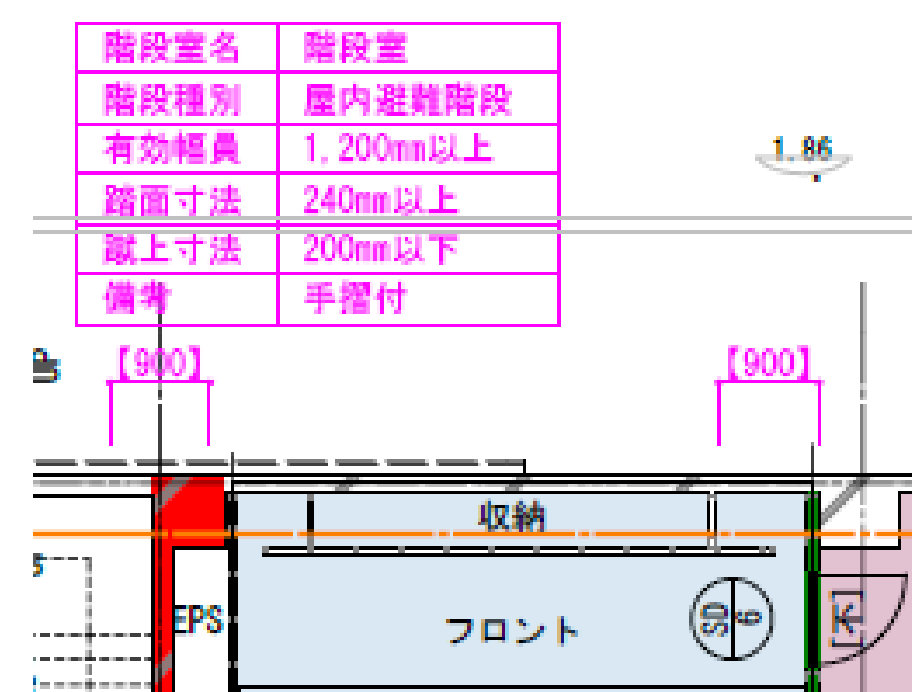


配置図	1
面積求積図・求積表	2
内部仕上表-1	3
平面図	4
立面図-1	5
立面図-2	6
断面図-1	7
断面図-2	8
建具表-1	9
建具表-2	10
採光・排煙建具高根拠図	11
採光・換気・排煙対象室面積算定図	12
採光・換気・排煙計算判定表	13
地盤算定図・斜線計測位置図	14
天空率算出点位置図・斜線計測位置図	15
天空率算定図A-1	16
天空率算定図B-6	17
日影図	18

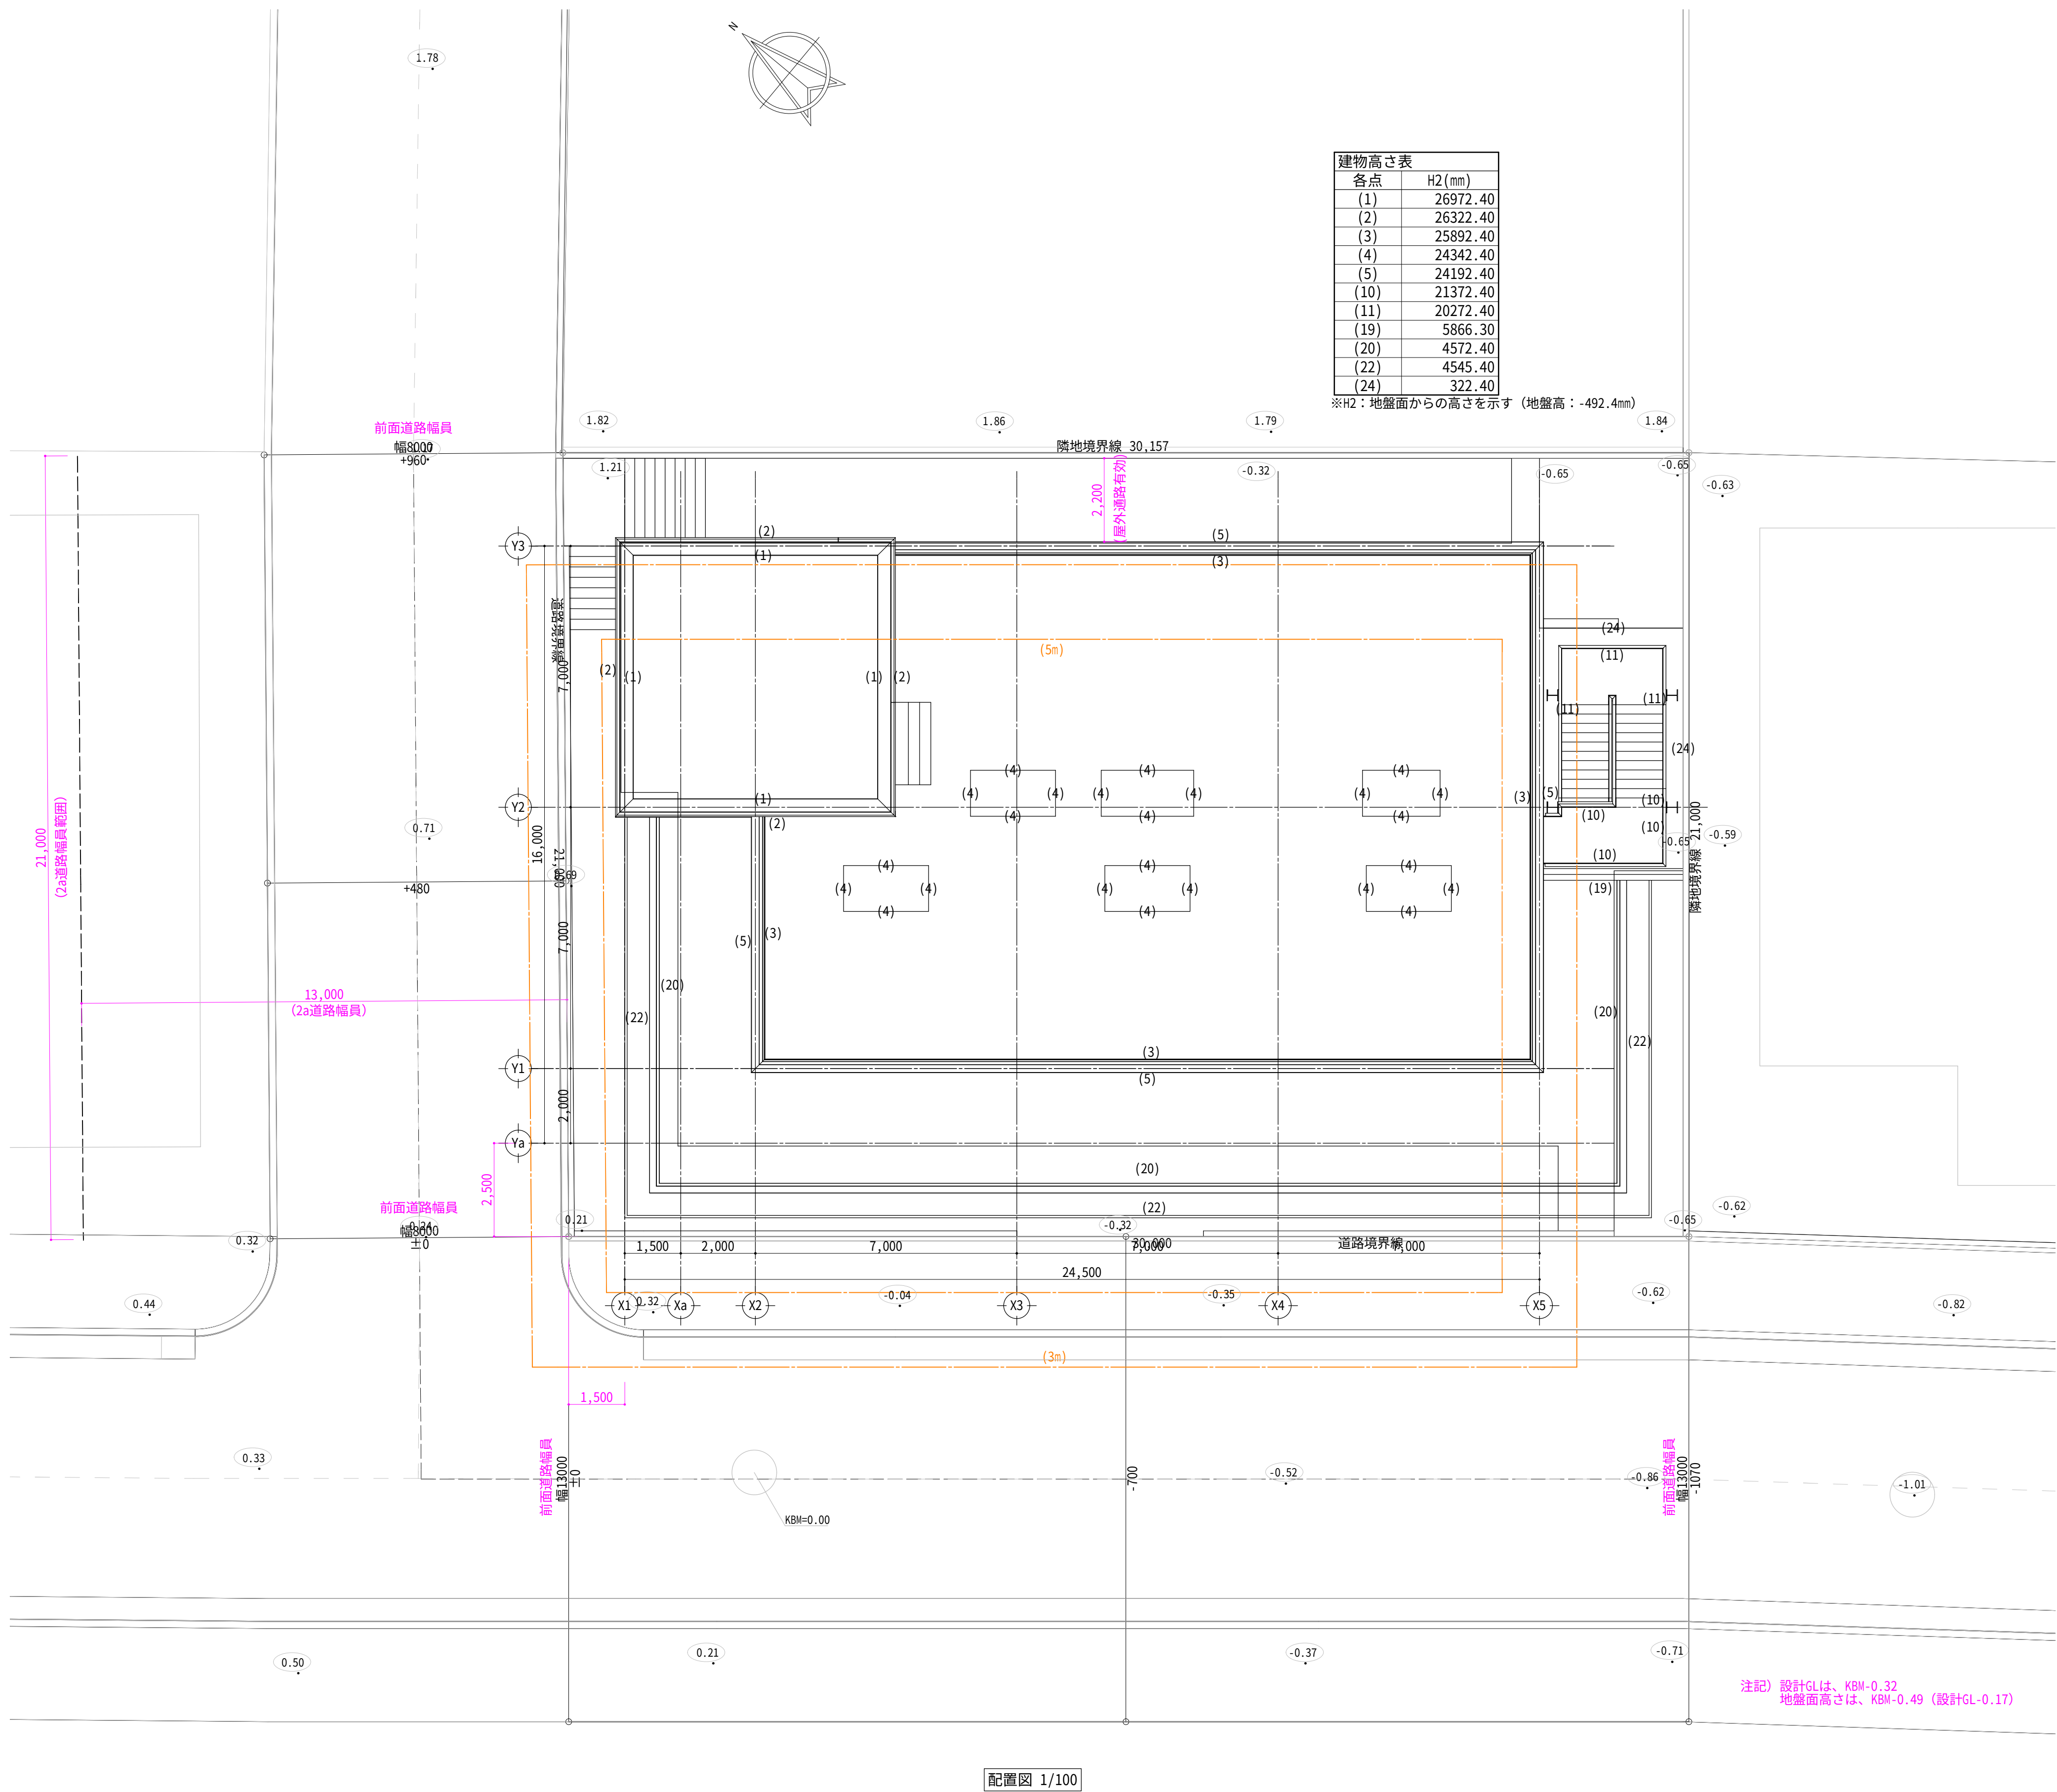

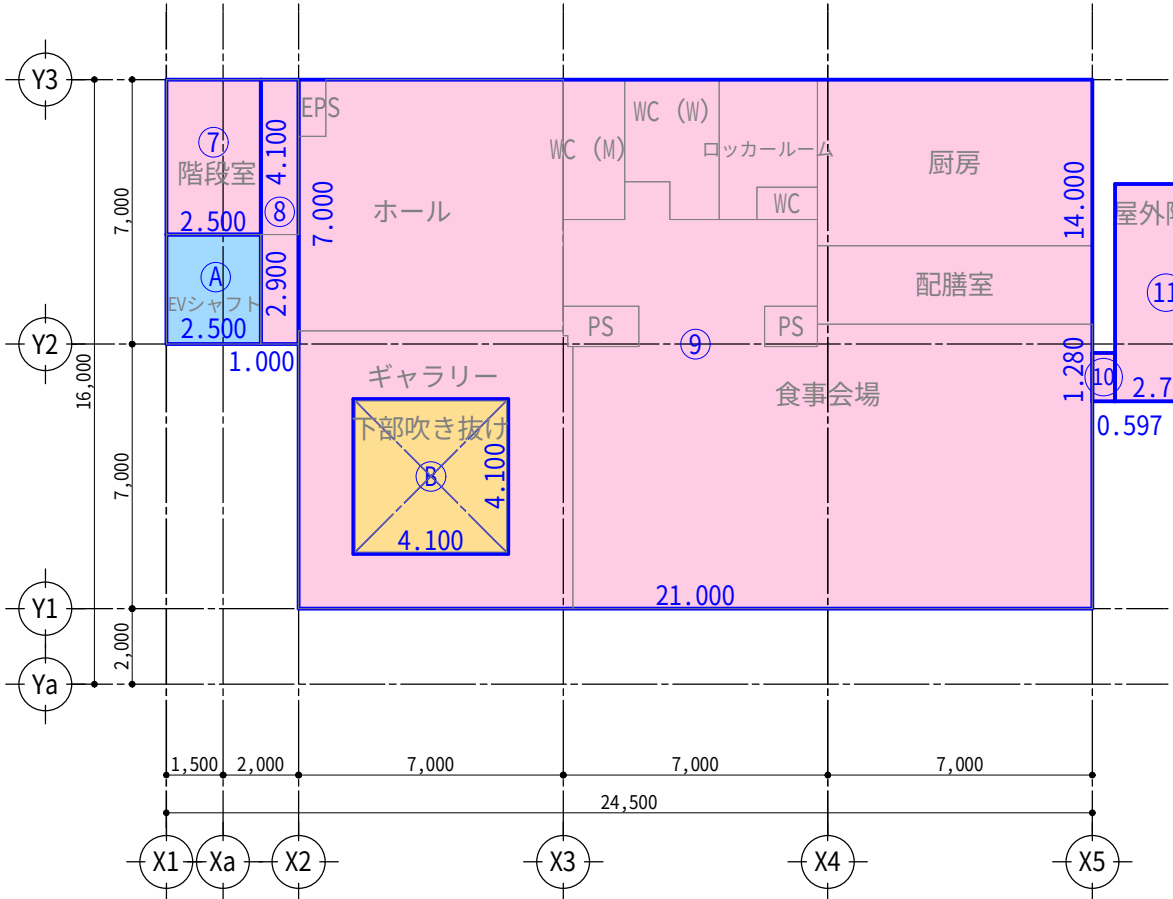


2F床面積求積図 1/200

2F床面積計算表			
符号	種別	計算式	面積 (㎡)
7	容積率対象	2.500×4.100	10.250000
8	容積率対象	1.000×7.000	7.000000
9	容積率対象	21.000×14.000	294.000000
10	容積率対象	0.597×1.280	0.764160
11	容積率対象	2.700×5.750	15.525000
A	容積率対象外	2.500×2.900	7.250000
B	吹き抜け	4.100×4.100	16.810000
容積率対象面積			310.73
容積率対象外面積			7.25
床面積対象外面積			0.00

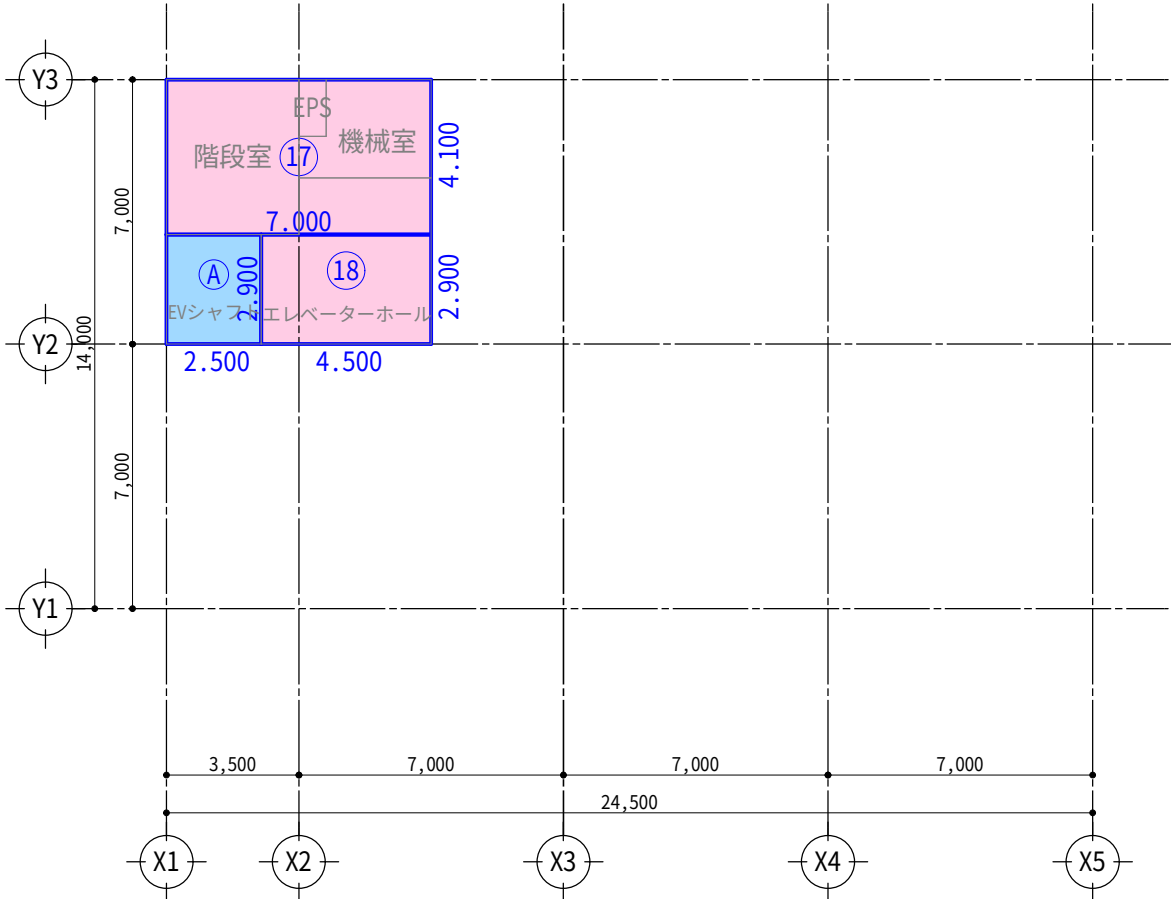


PH1床面積求積図 1/200

PH1床面積計算表			
符号	種別	計算式	面積 (㎡)
17	容積率対象	7.000×4.100	28.700000
18	容積率対象	4.500×2.900	13.050000
A	容積率対象外	2.500×2.900	7.250000
容積率対象面積			41.75
容積率対象外面積			7.25
床面積対象外面積			0.00

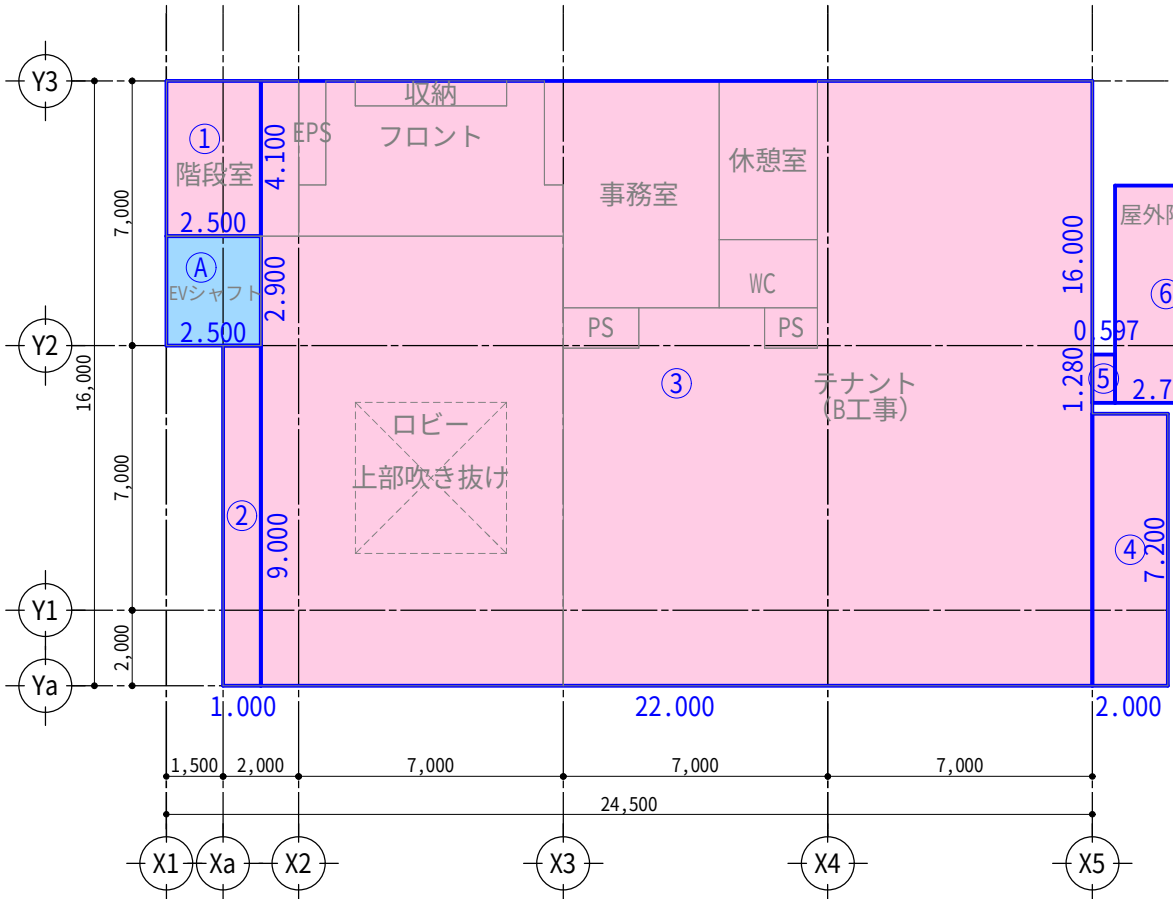

1F床面積求積図 1/200


1F床面積計算表			
符号	種別	計算式	面積 (㎡)
1	容積率対象	2.500×4.100	10.250000
2	容積率対象	1.000×9.000	9.000000
3	容積率対象	22.000×16.000	352.000000
4	容積率対象	2.000×7.200	14.400000
5	容積率対象	0.597×1.280	0.764160
6	容積率対象	2.700×5.750	15.525000
A	容積率対象外	2.500×2.900	7.250000
容積率対象面積			401.94
容積率対象外面積			7.25
床面積対象外面積			0.00

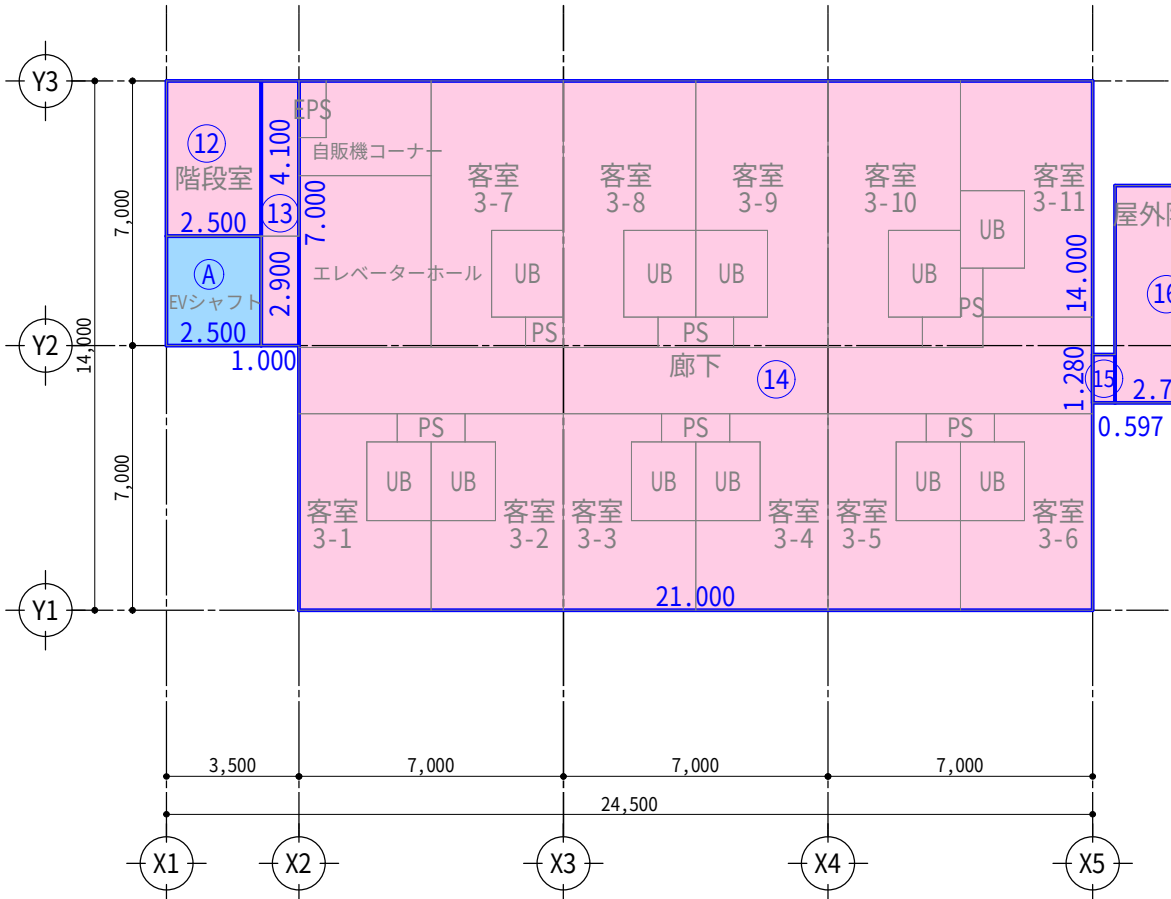

3F床面積求積図 1/200


3F床面積計算表			
符号	種別	計算式	面積 (㎡)
12	容積率対象	2.500×4.100	10.250000
13	容積率対象	1.000×7.000	7.000000
14	容積率対象	21.000×14.000	294.000000
15	容積率対象	0.597×1.280	0.764160
16	容積率対象	2.700×5.750	15.525000
A	容積率対象外	2.500×2.900	7.250000
容積率対象面積			327.54
容積率対象外面積			7.25
床面積対象外面積			0.00

延床面積計算表		
階	容積率対象外面積 (㎡)	容積率対象面積 (㎡)
R	0.00	0.00
PH1	7.25	41.75
4F～7F (3Fを参照)	29.00	1310.16
3F	7.25	327.54
2F	7.25	310.73
1F	7.25	401.94
合計 (㎡)	58.00	2392.11
敷地面積 (㎡)		631.66
容積率		378.70%
容積率の限度		400.00%
378.70% < 400.00%		OK

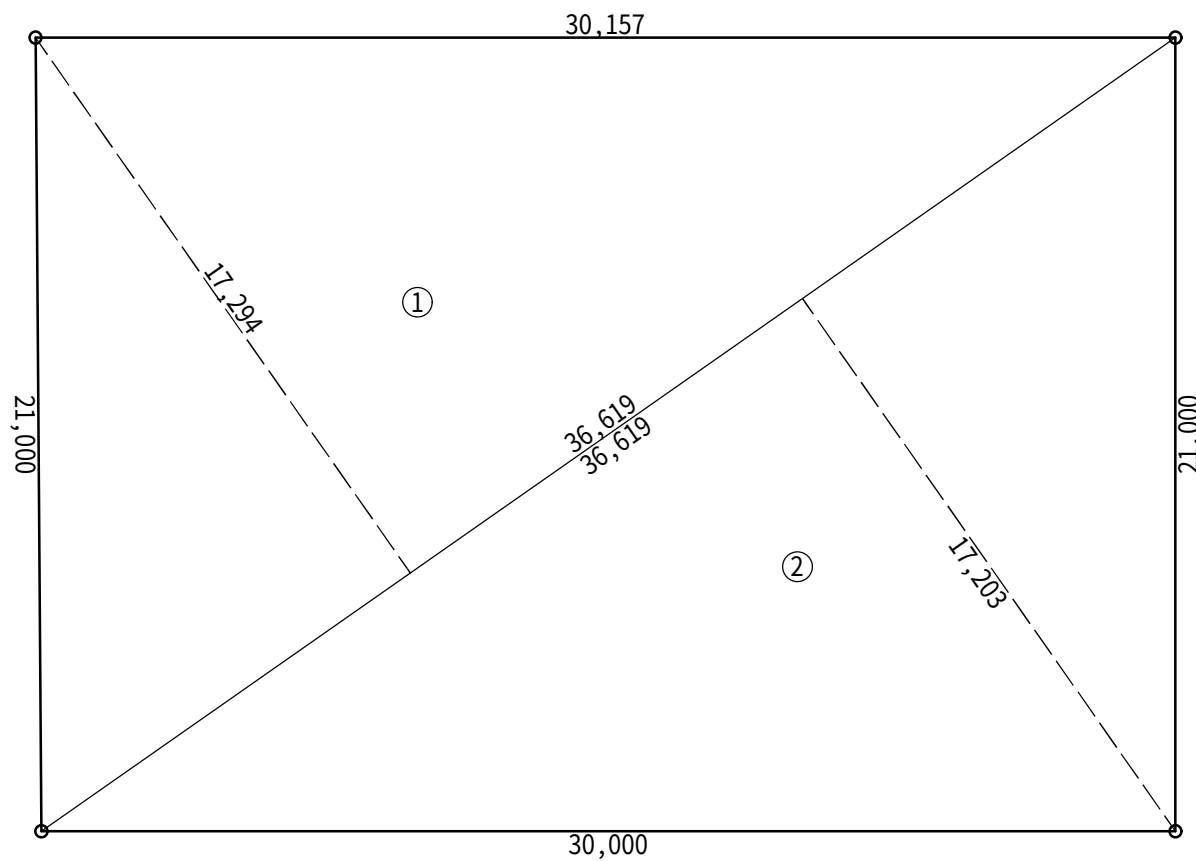

敷地面積求積図 1/200

敷地求積表			
符号	底辺 (m)	高さ (m)	倍面積 (m2)
1	36.620	17.294	633.306280
2	36.620	17.204	630.010480
倍面積計 (m2)			1263.316760
敷地面積 (m2)			631.66

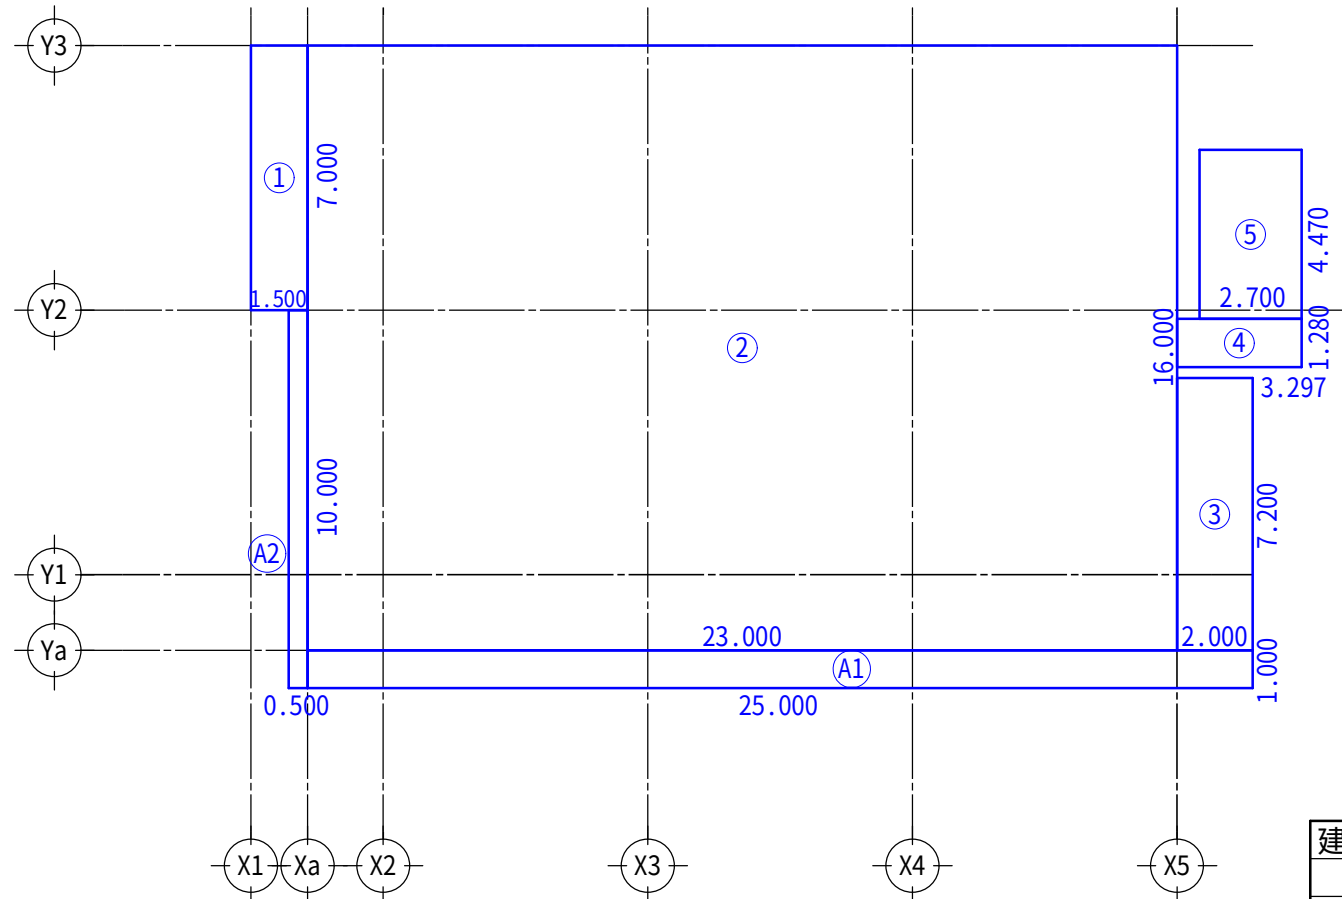

建築面積求積図 1/200


建築面積計算表			
符号	種別	計算式	面積 (㎡)
1		1.500×7.000	10.500000
2		23.000×16.000	368.000000
3		2.000×7.200	14.400000
4		3.297×1.280	4.220160
5		2.700×4.470	12.069000
A2		0.500×10.000	5.000000
A1		25.000×1.000	25.000000
合計 (㎡)			439.19
敷地面積 (㎡)			631.66
建蔽率			69.53%
建蔽率の限度			80.00%
69.53% < 80.00%			OK

内部仕上表

階	室名	床高 (FL)	天井高 (CH)	床		巾木		壁		天井		廻縁		備考	
				下地	仕上	名称	高さ mm	下地	仕上	下地	仕上	名称	高さ mm		
1F	WC	±0	2,300	セルフレベリング	ビニル床タイル	ステンレス巾木H60	60 RC GB-R-H t=9.5/GB-F t=21/LG S/GB-F t=21/GB-R-H t=9.5 LGS	GB-S t=12.5/GL工法 t=17.5	不燃化粧合板 同上	LGS下地	LGS下地	岩綿吸音板	樹脂製見切縁	3	
	フロント	±0	2,500	同上	複合1種フローリング	木製巾木	同上 RC GB-R-H t=9.5/GB-F t=21/LG S/GB-F t=21/GB-R-H t=9.5 LGS	GB-R t=12.5/GL工法 t=17.5 GB-R t=9.5/GB-R t=12.5 GB-R t=9.5/GB-R t=12.5/GL工法 t=18	同上 天然木化粧合板 同上 同上	同上	GB-R t=12.5	同上	木製廻縁	41	
	ロビー	±0	3,200	同上	同上	同上	同上 RC 同上 コンクリートブロック 同上 RC 同上 GB-R-H t=9.5/GB-F t=21/LG S/GB-F t=21/GB-R-H t=9.5 同上	GB-R t=12.5 GB-R t=9.5/GB-R t=12.5/GL工法 t=18 GB-R t=12.5/GL工法 t=17.5 同上 同上 同上	ビニルクロス 天然木化粧合板 ビニルクロス 天然木化粧合板 ビニルクロス 天然木化粧合板 ビニルクロス 天然木化粧合板	同上	同上	同上	同上	同上	
	階段室	±0	26,050	同上	ビニル床シート	ソフト巾木H60	60 RC		ビニルクロス 同上						
	休憩室	±0	2,500	同上	タイルカーベツト	同上	同上 RC LGS	GB-R t=12.5/GL工法 t=17.5 GB-R t=12.5	ビニルクロス 同上			岩綿吸音板	樹脂製見切縁	3	
	事務室	±0	2,500	同上	同上	同上	同上 RC GB-R-H t=9.5/GB-F t=21/LG S/GB-F t=21/GB-R-H t=9.5 LGS	GB-R t=12.5/GL工法 t=17.5	ビニルクロス 同上			同上	同上	同上	
	収納	-50	4,320					GB-R t=12.5	同上						
2F	EPS	-30	3,500												
	PS	-30	3,500												
	PS	-30	3,500												
	WC	±0	2,300	セルフレベリング	ビニル床タイル	ソフト巾木H60	60 RC GB-R t=9.5/GB-R t=9.5/LGS /GB-R t=9.5/GB-R t=9.5	GB-S t=12.5/GL工法 t=17.5	ビニルクロス 同上	LGS下地	LGS下地	岩綿吸音板	樹脂製見切縁	3	
	WC (M)	±0	2,700	同上	同上	同上	同上 RC GB-R t=9.5/GB-R t=9.5/LGS /GB-R t=9.5/GB-R t=9.5	同上	ビニルクロス 同上			同上	同上	同上	
	WC (W)	±0	2,700	同上	同上	同上	同上 RC GB-R t=9.5/GB-R t=9.5/LGS /GB-R t=9.5/GB-R t=9.5	同上	ビニルクロス 同上			同上	同上	同上	
	ギャラリー ホール	±0 ±0	2,600 2,600	0Aフロアー セルフレベリング	複合1種フローリング 同上	同上 同上	同上 RC GB-R t=9.5/GB-R t=9.5/LGS /GB-R t=9.5/GB-R t=9.5 LGS RC RC コンクリートブロック	GB-R t=12.5/GL工法 t=17.5 GB-R t=12.5 GB-R t=9.5/GB-R t=12.5 GB-R t=12.5/GL工法 t=17.5 同上 同上 同上	ビニルクロス ビニルクロス	LGS下地 同上	GB-R t=12.5 同上	同上 同上	同上 同上	同上 同上	
	ロッカールーム	±0	2,500	同上	ビニル床タイル	同上	同上 RC GB-R t=9.5/GB-R t=9.5/LGS /GB-R t=9.5/GB-R t=9.5	GB-R t=12.5/GL工法 t=17.5	ビニルクロス 同上			同上	同上	同上	
	食事会場	±0	2,600	0Aフロアー	複合1種フローリング	同上	同上 LGS RC GB-R t=9.5/GB-R t=9.5/LGS /GB-R t=9.5/GB-R t=9.5	GB-R t=9.5/GB-R t=12.5 GB-R t=12.5/GL工法 t=17.5	ビニルクロス 同上 同上	LGS下地	GB-R t=12.5	同上	同上	同上	
	厨房	±0	2,700	セルフレベリング	合成樹脂塗り床	合成樹脂塗り床立上	100 RC LGS	GB-S t=12.5/GL工法 t=17.5 GB-S t=12.5	VE 同上	同上	ケイカル板 t=8	VE	同上	同上	
配膳室	±0	2,600	同上	複合1種フローリング	ソフト巾木H60	60 LGS RC	GB-R t=9.5/GB-R t=12.5 GB-R t=12.5/GL工法 t=17.5	ビニルクロス 同上	同上	GB-R t=12.5	岩綿吸音板	同上	同上		
3F	エレベーターホール	±0	2,300	同上	タイルカーベツト	同上	同上 RC GB-R-H t=9.5/GB-F t=21/LG S/GB-F t=21/GB-R-H t=9.5 RC RC LGS	GB-R t=12.5 GB-R t=12.5/GL工法 t=17.5 同上 GB-R t=12.5	ビニルクロス 同上 同上 同上	同上	同上	同上	同上	同上	
	客室 3-1	±0	2,550		同上	同上	同上 RC LGS GB-R-H t=9.5/GB-F t=21/LG S/GB-F t=21/GB-R-H t=9.5	GB-R t=12.5/GL工法 t=17.5 GB-R t=12.5	ビニルクロス 同上 同上			ビニルクロス	同上	同上	
	自販機コーナー	±0	2,300	0Aフロアー	同上	同上	同上 RC RC LGS GB-R-H t=9.5/GB-F t=21/LG S/GB-F t=21/GB-R-H t=9.5	GB-R t=12.5/GL工法 t=17.5 同上 GB-R t=12.5	ビニルクロス 同上 同上 同上	LGS下地	GB-R t=12.5	岩綿吸音板	同上	同上	
	廊下	±0	2,250		同上	同上	同上 GB-R-H t=9.5/GB-F t=21/LG S/GB-F t=21/GB-R-H t=9.5 RC	GB-R t=12.5/GL工法 t=17.5 同上	ビニルクロス 同上				同上	同上	
PH1	エレベーターホール	±0	2,450	セルフレベリング	ビニル床タイル	同上	同上 RC RC	GB-R t=12.5/GL工法 t=17.5 同上	ビニルクロス 同上	LGS下地		化粧石膏ボード	同上	同上	
	機械室	±0	2,450	同上	同上	同上	同上 RC RC LGS	GB-R t=12.5/GL工法 t=17.5 同上 GB-R t=12.5	ビニルクロス 同上 同上	同上		同上	同上	同上	

仕上材	防火性能	認定番号	仕上材	防火性能	認定番号
GB-R（石膏ボード）t=9.5	準不燃	QM-9828	岩綿吸音板 t=9.5	不燃	NM-1864
GB-R（石膏ボード）t=12.5	不燃	NM-8619	不燃化粧合板	不燃	NM-2183
GB-S（耐水石膏ボード）t=12.5	不燃	NM-9639	天然木化粧合板	不燃	NM-1272
GB-F（強化石膏ボード）t=21	不燃	NM-8615	ビニルクロス	不燃	NM-9889


工事名	仮称) J-BIM-INN新築工事			管理者	設計者	担当者	図面名	内部仕上表-1	図面NO A-3
備考									
				作成日 2018/02/09	更新日 2021/06/16	印刷日	縮尺 1/1		

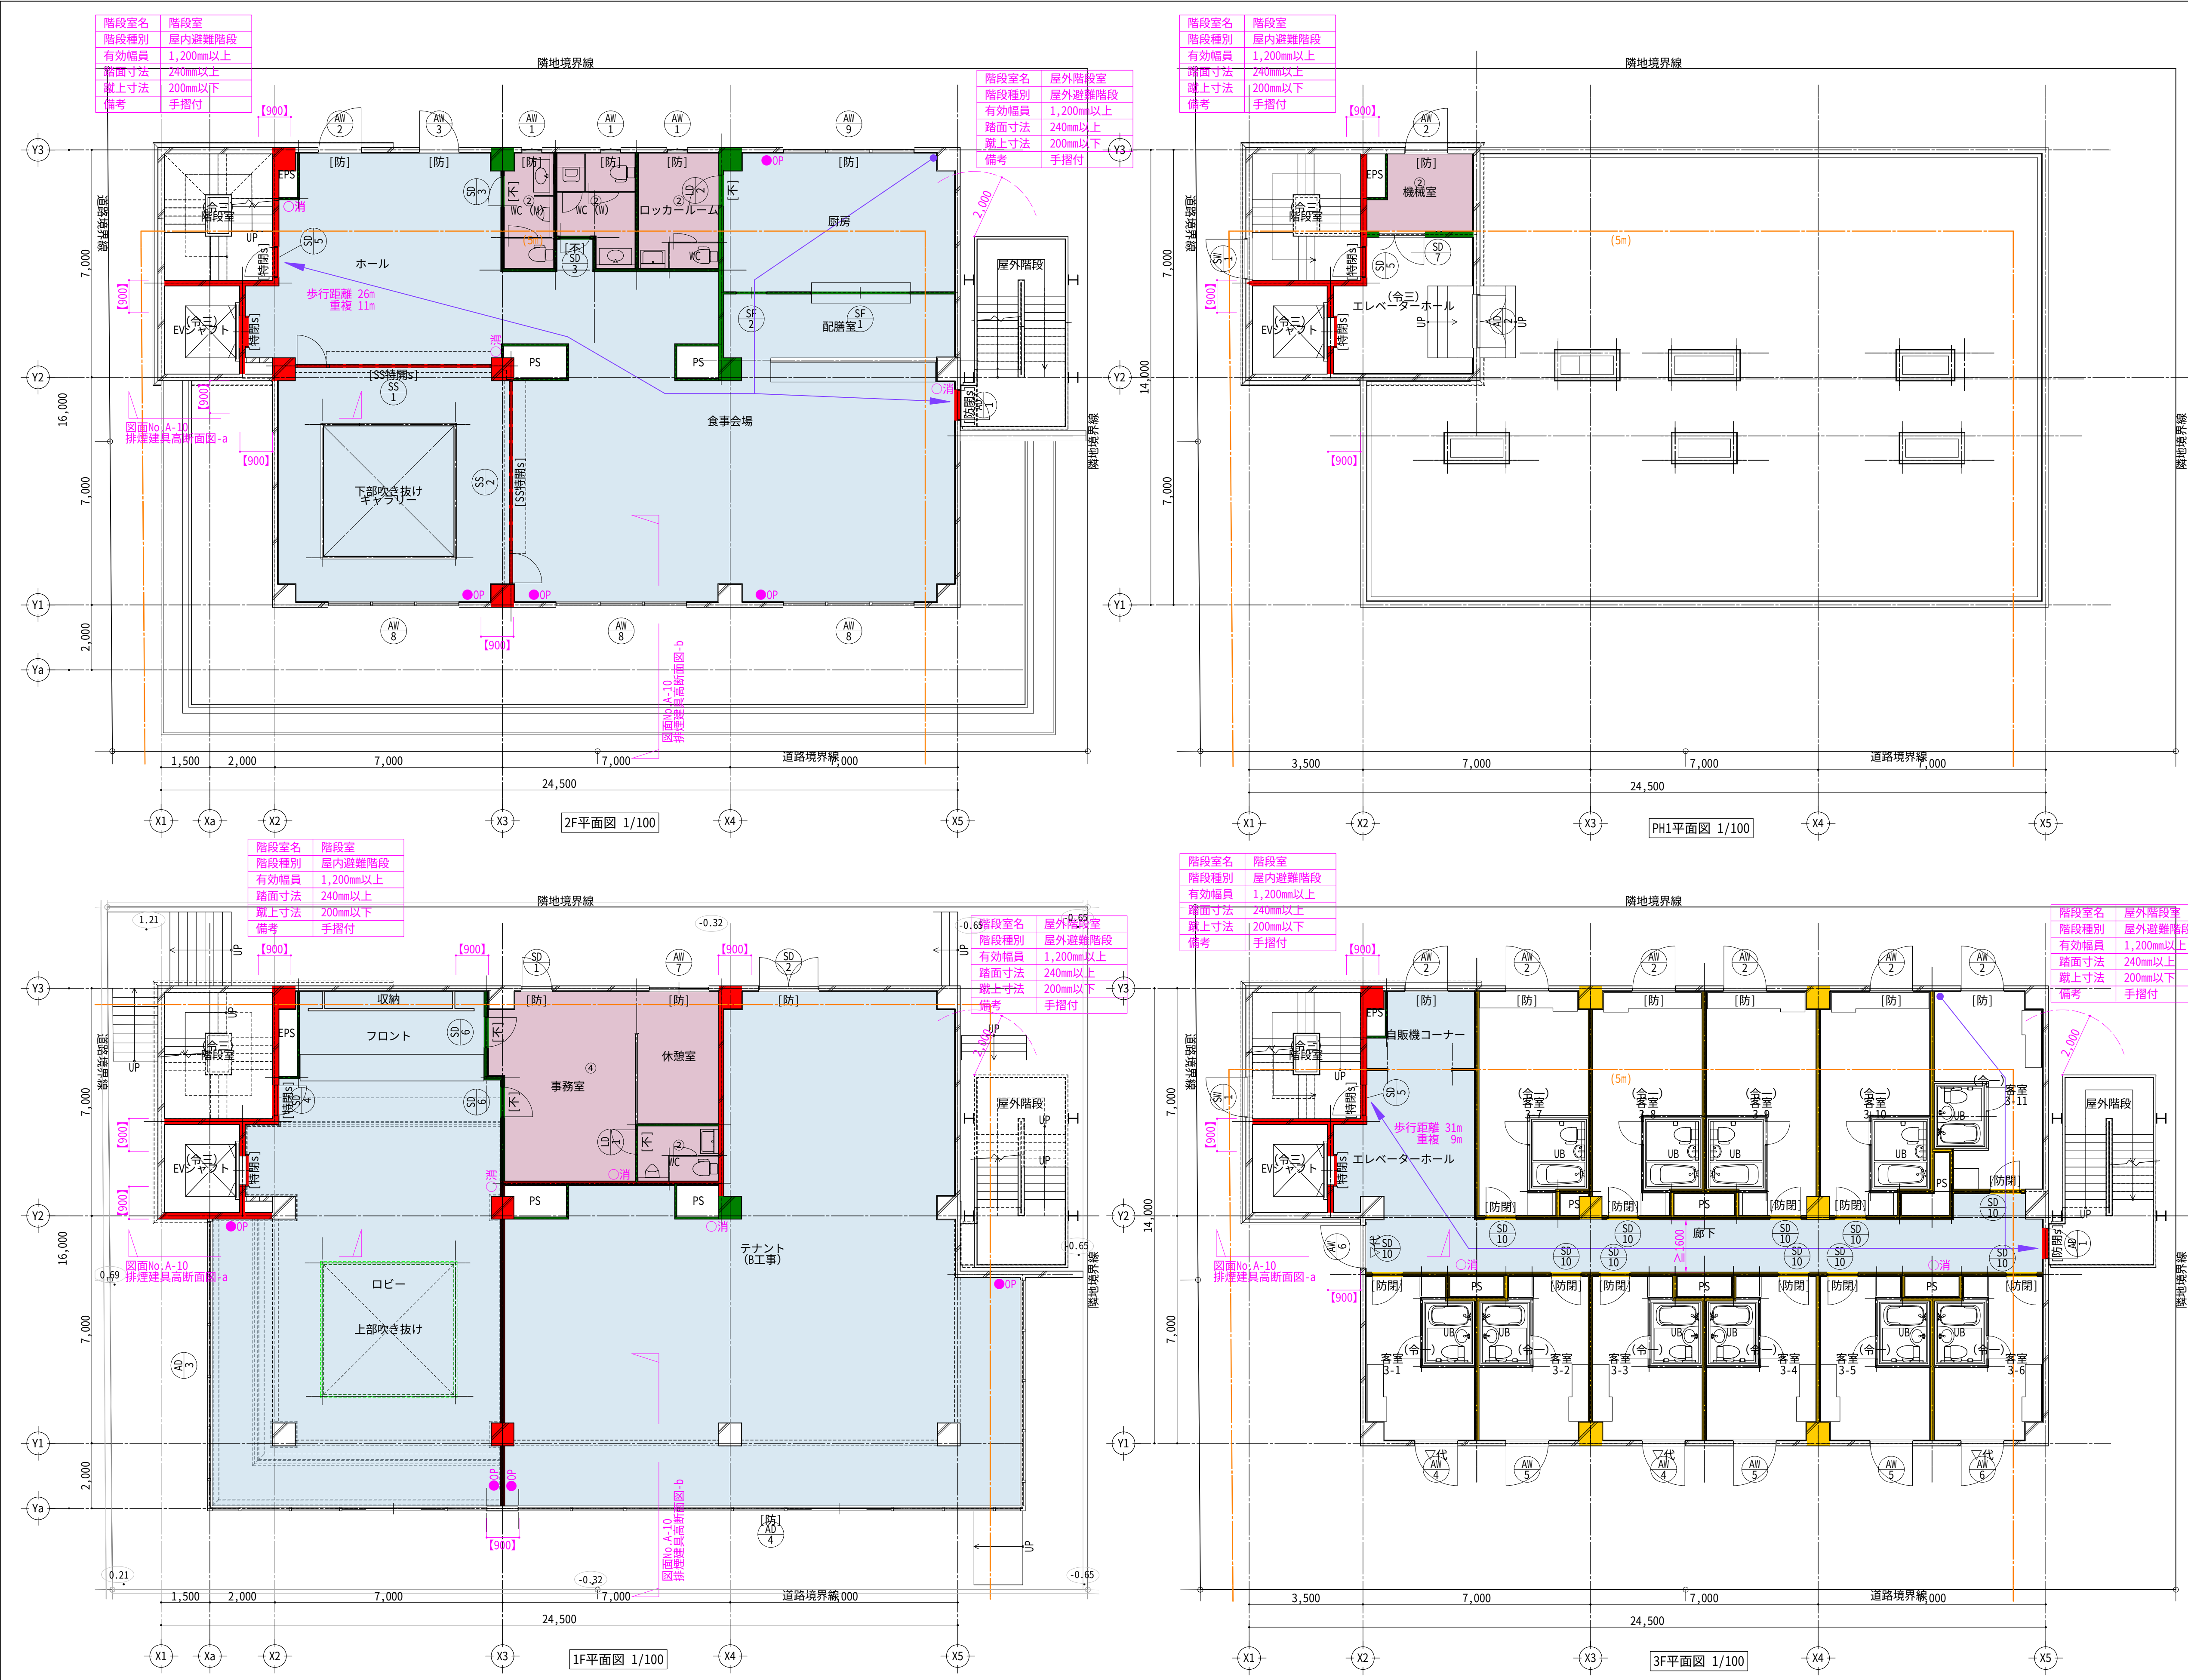

凡例／記号	示す内容
—	防火区画（面積区画、堅穴区画、用途区画）
—	防煙区画（開口部分は必要高さの防煙垂壁、又は30cm以上の防煙垂壁・常閉（自閉）式不燃扉）
-----	防煙垂れ壁（50cm以上かつ必要高さ）
----- [可]	可動式防煙垂れ壁（50cm以上かつ必要高さ）
—	防火上主要な間仕切壁又は界壁（小屋裏、天井裏まで到達）
—	消防不燃区画（地下、仕上共に不燃）
-----	消防令8区画
3m 、 5m	延焼の恐れのある部分
---	屋外避難階段より2mの範囲
[特閉]	特定防火設備（常時閉鎖式扉）
[特閉s]	特定防火設備（常時閉鎖式扉・遮煙性能付）
[特開]	特定防火設備（随時閉鎖式扉・感知器連動）
[特開s]	特定防火設備（随時閉鎖式・煙感知器連動・遮煙性能付）
[SS特開]	特定防火設備（随時閉鎖式防火シャッター・感知器連動）
[SS特開s]	特定防火設備（随時閉鎖式防火防煙シャッター・煙感知器連動・遮煙性能付）
[防閉]	防火設備（常時閉鎖式扉）
[防閉s]	防火設備（常時閉鎖式扉・遮煙性能付）
[防開]	防火設備（随時閉鎖式扉・感知器連動）
[防開s]	防火設備（随時閉鎖式扉・煙感知器連動・遮煙性能付）
[防]	防火設備（法第2条第九号の二ー口）
[不]	常時閉鎖式不燃扉（30cm以上の垂壁有り）
[不s]	随時閉鎖式不燃扉（30cm以上の垂壁有り・煙感知器連動）
▼進	非常用進入口（幅≧75cm、高さ≧1.2mかつ 床面から進入口下端まで≧80cm）
▽代	代替進入口（幅≧75cm、高さ≧1.2m or 1mの円が内接）
[FA＊＊㎡]	防火区画面積
[SA＊＊㎡]	防煙区画面積
● OP	排煙オペレーター（FL+800≦設置高さ≦FL+1500）
○ 消	消火器
■	屋内消火栓
	自然排煙
	機械排煙
	スモークタワー
(令一)	令第126条の2 第1項第一号
(令二)	令第126条の2 第1項第二号
(令三)	令第126条の2 第1項第三号
(令四)	令第126条の2 第1項第四号
①	告示第1436号第四号ニ(1)
②	告示第1436号第四号ニ(2)
③	告示第1436号第四号ニ(3)
④	告示第1436号第四号ニ(4)
(口)	告示第1436号第四号ロ
(ホ)	告示第1436号第四号ホ
(ハ)	告示第1436号第四号ハ
歩行距離＊m 重複＊m	歩行経路
≧1200	廊下幅員 有効1200以上
≧1600	廊下幅員 有効1600以上
[500]	防火区画突出寸法 500以上
[900]	防火区画折返し寸法 900以上
特記なき限り、PS・EPSは水平区画とし、令第126条の2第1項第三号を適用するものとする。	




南側立面図 1/100

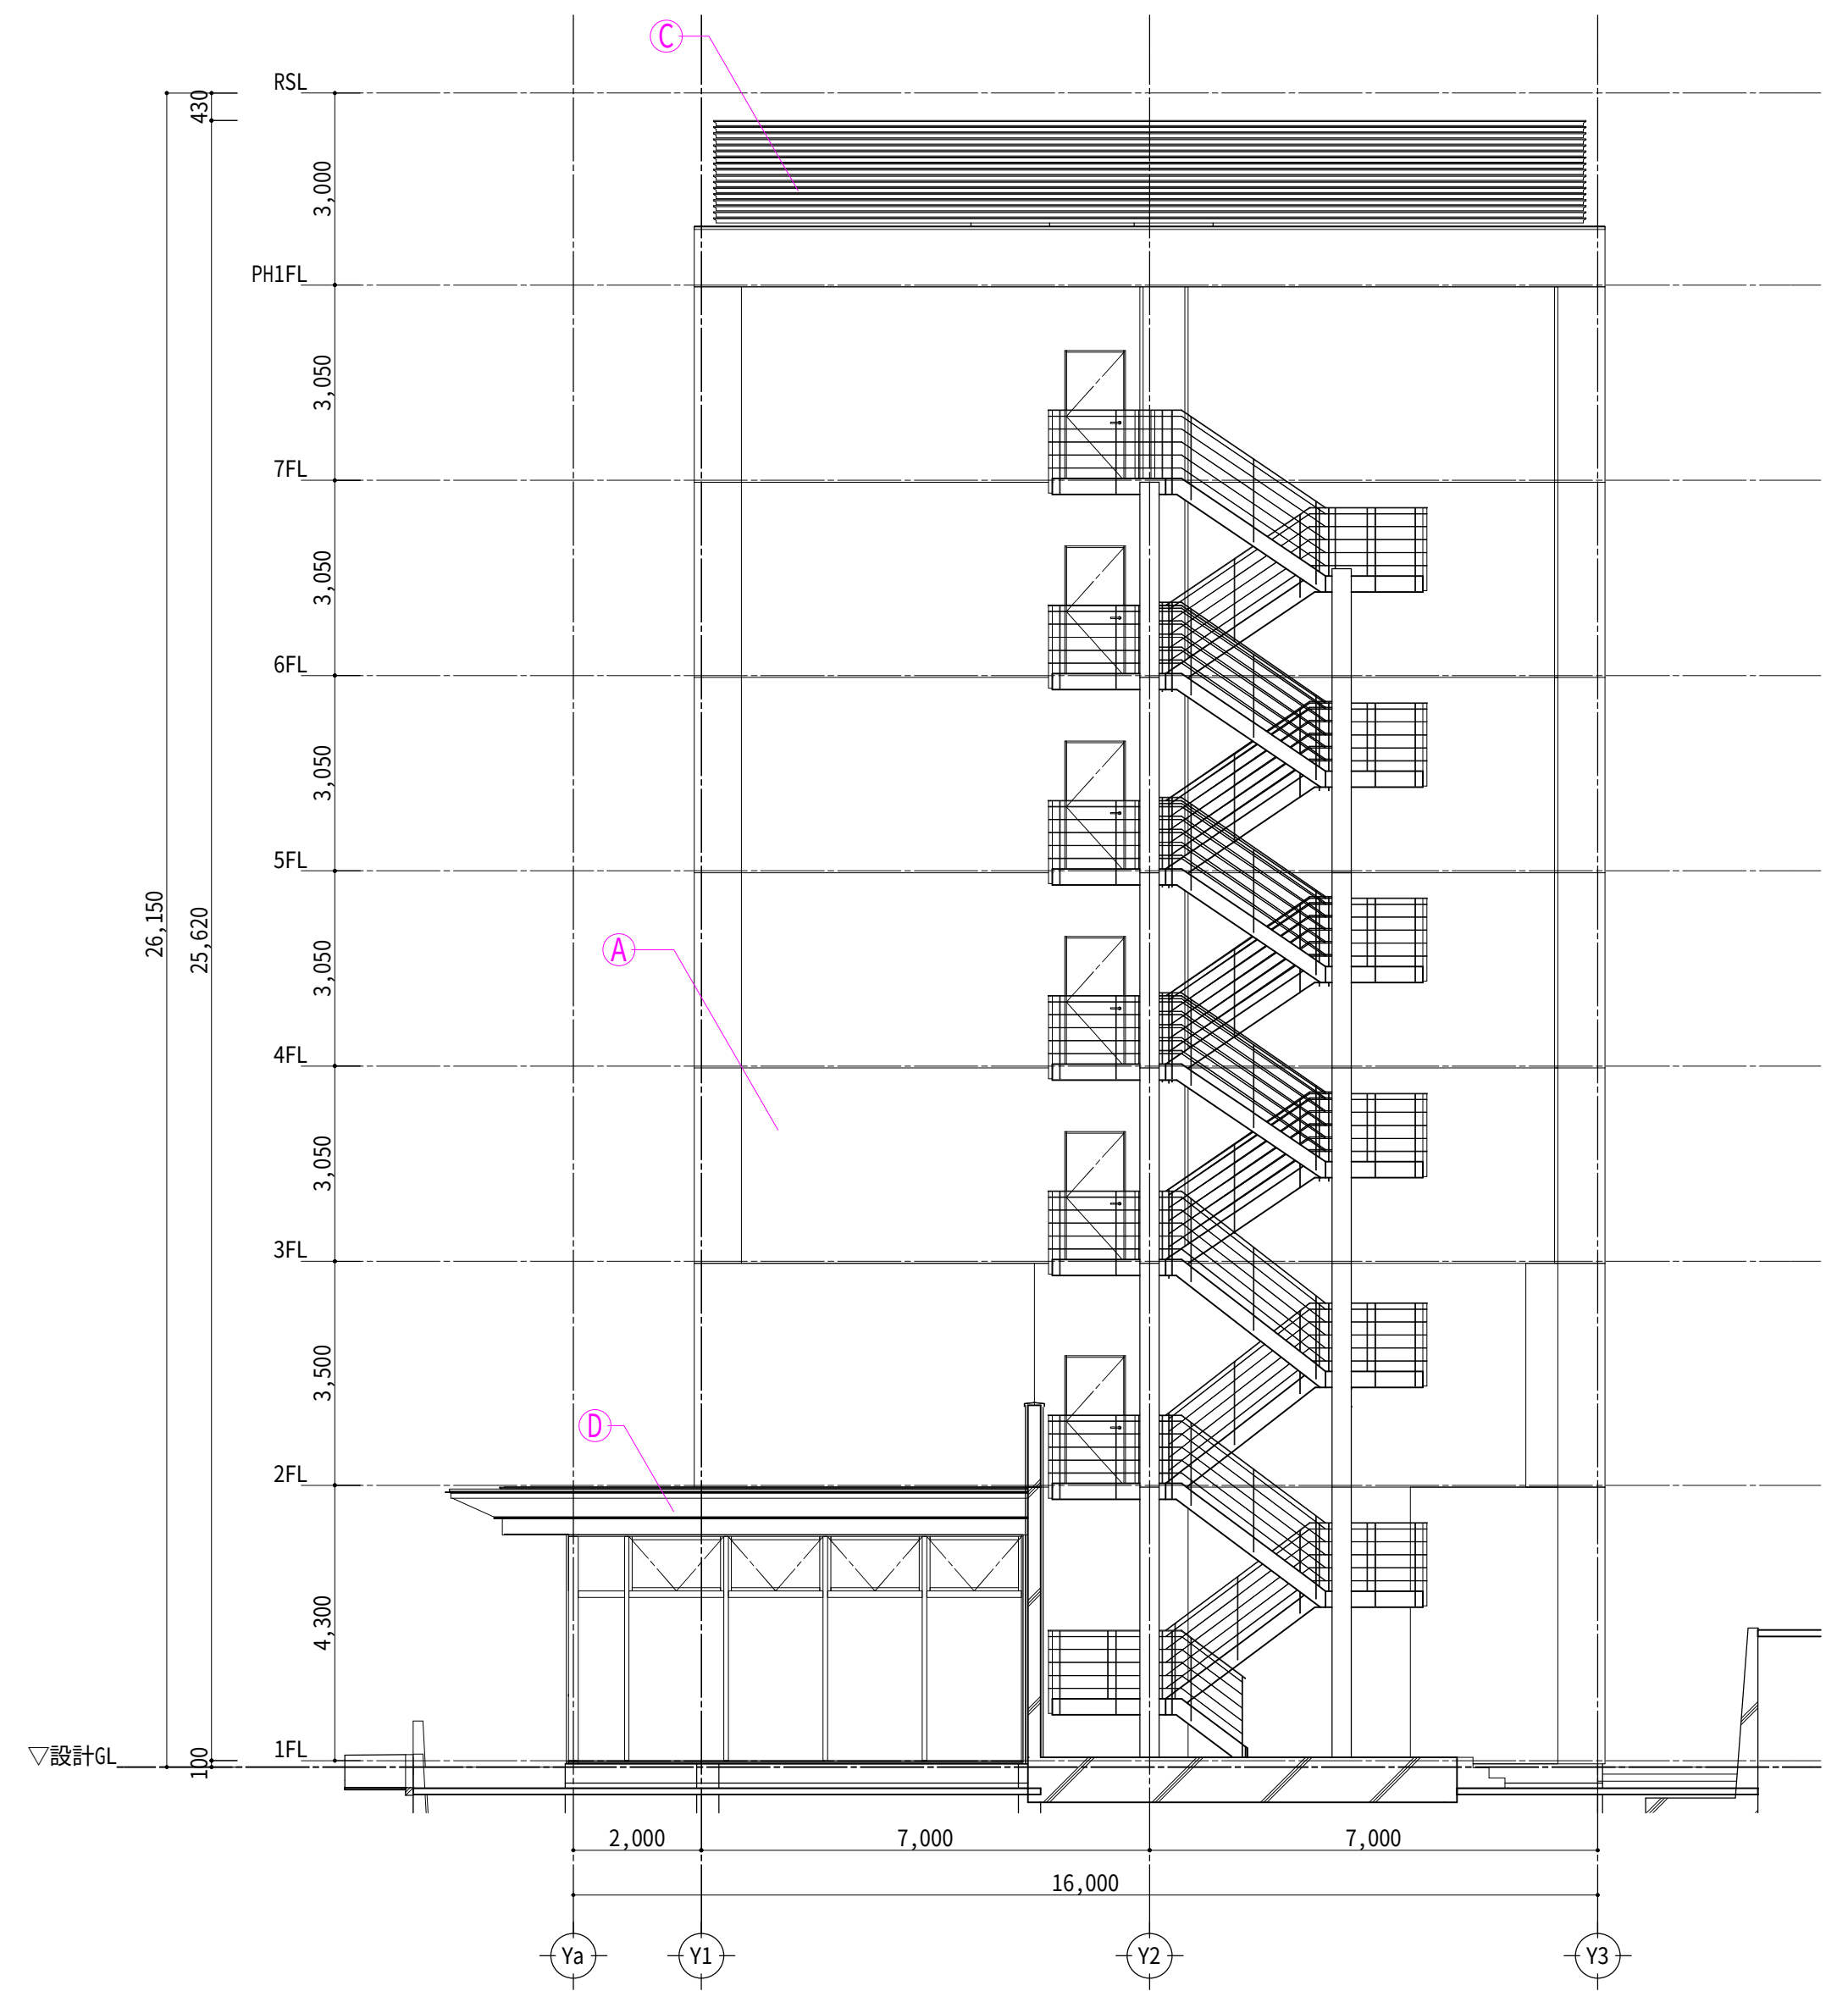

東側立面図 1/100

外部仕上げ表	
A	コンクリート打放しの上磁器質タイル張り（圧着）
B	コンクリート打放しの上複層仕上塗材吹付
C	アルミルーバー
D	ステンレスプレート加工フッ素樹脂塗装

工事名					管理者	設計者	担当者	図面名	図面NO
仮称) J-BIM-INN新築工事								立面図-1	A-5
備考					作成日	2019/01/24	更新日	2021/06/16	印刷日
					縮尺 1/100				

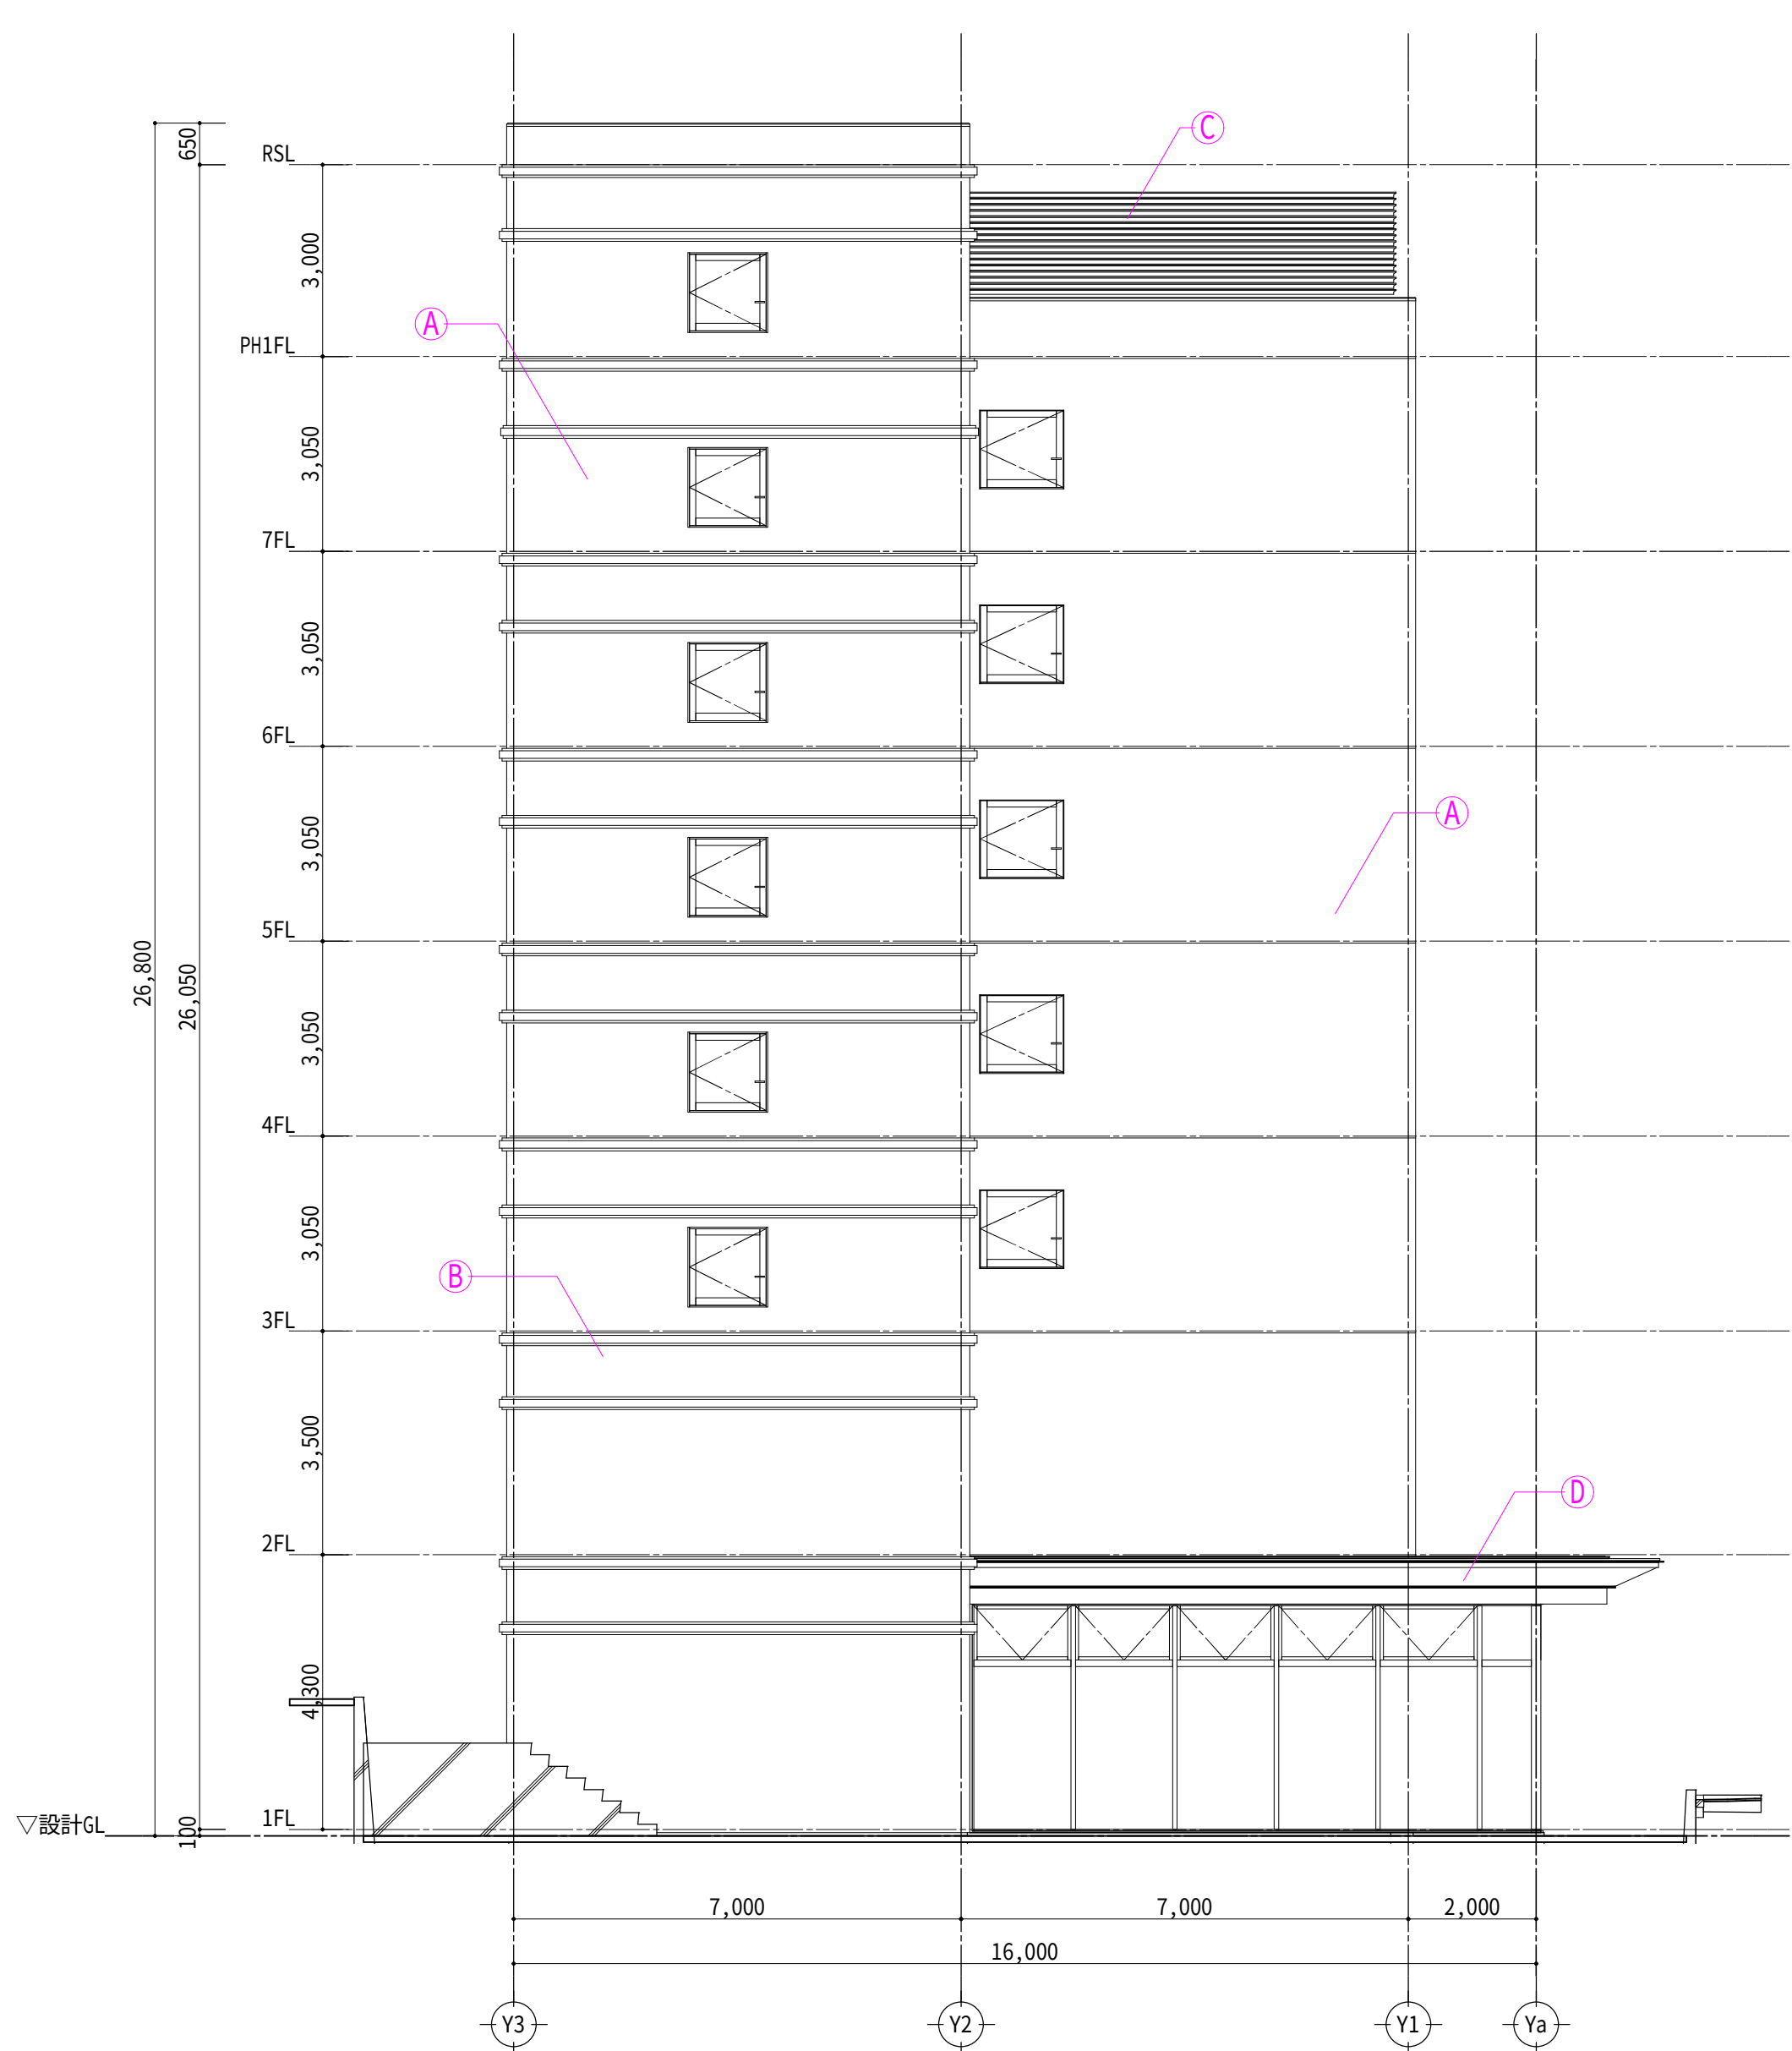



西側立面図 1/100




北側立面図 1/100

外部仕上げ表	
A	コンクリート打放しの上磁器質タイル張り（圧着）
B	コンクリート打放しの上複層仕上塗材吹付
C	アルミルーバー
D	ステンレスプレート加工フッ素樹脂塗装

























工事名	仮称) J-BIM-INN新築工事				管理者	設計者	担当者	図面名	立面図-2	図面NO
備考					作成日 2017/08/21	更新日 2021/06/16	印刷日	縮尺 A1-1/100・A3-1/200		A-6



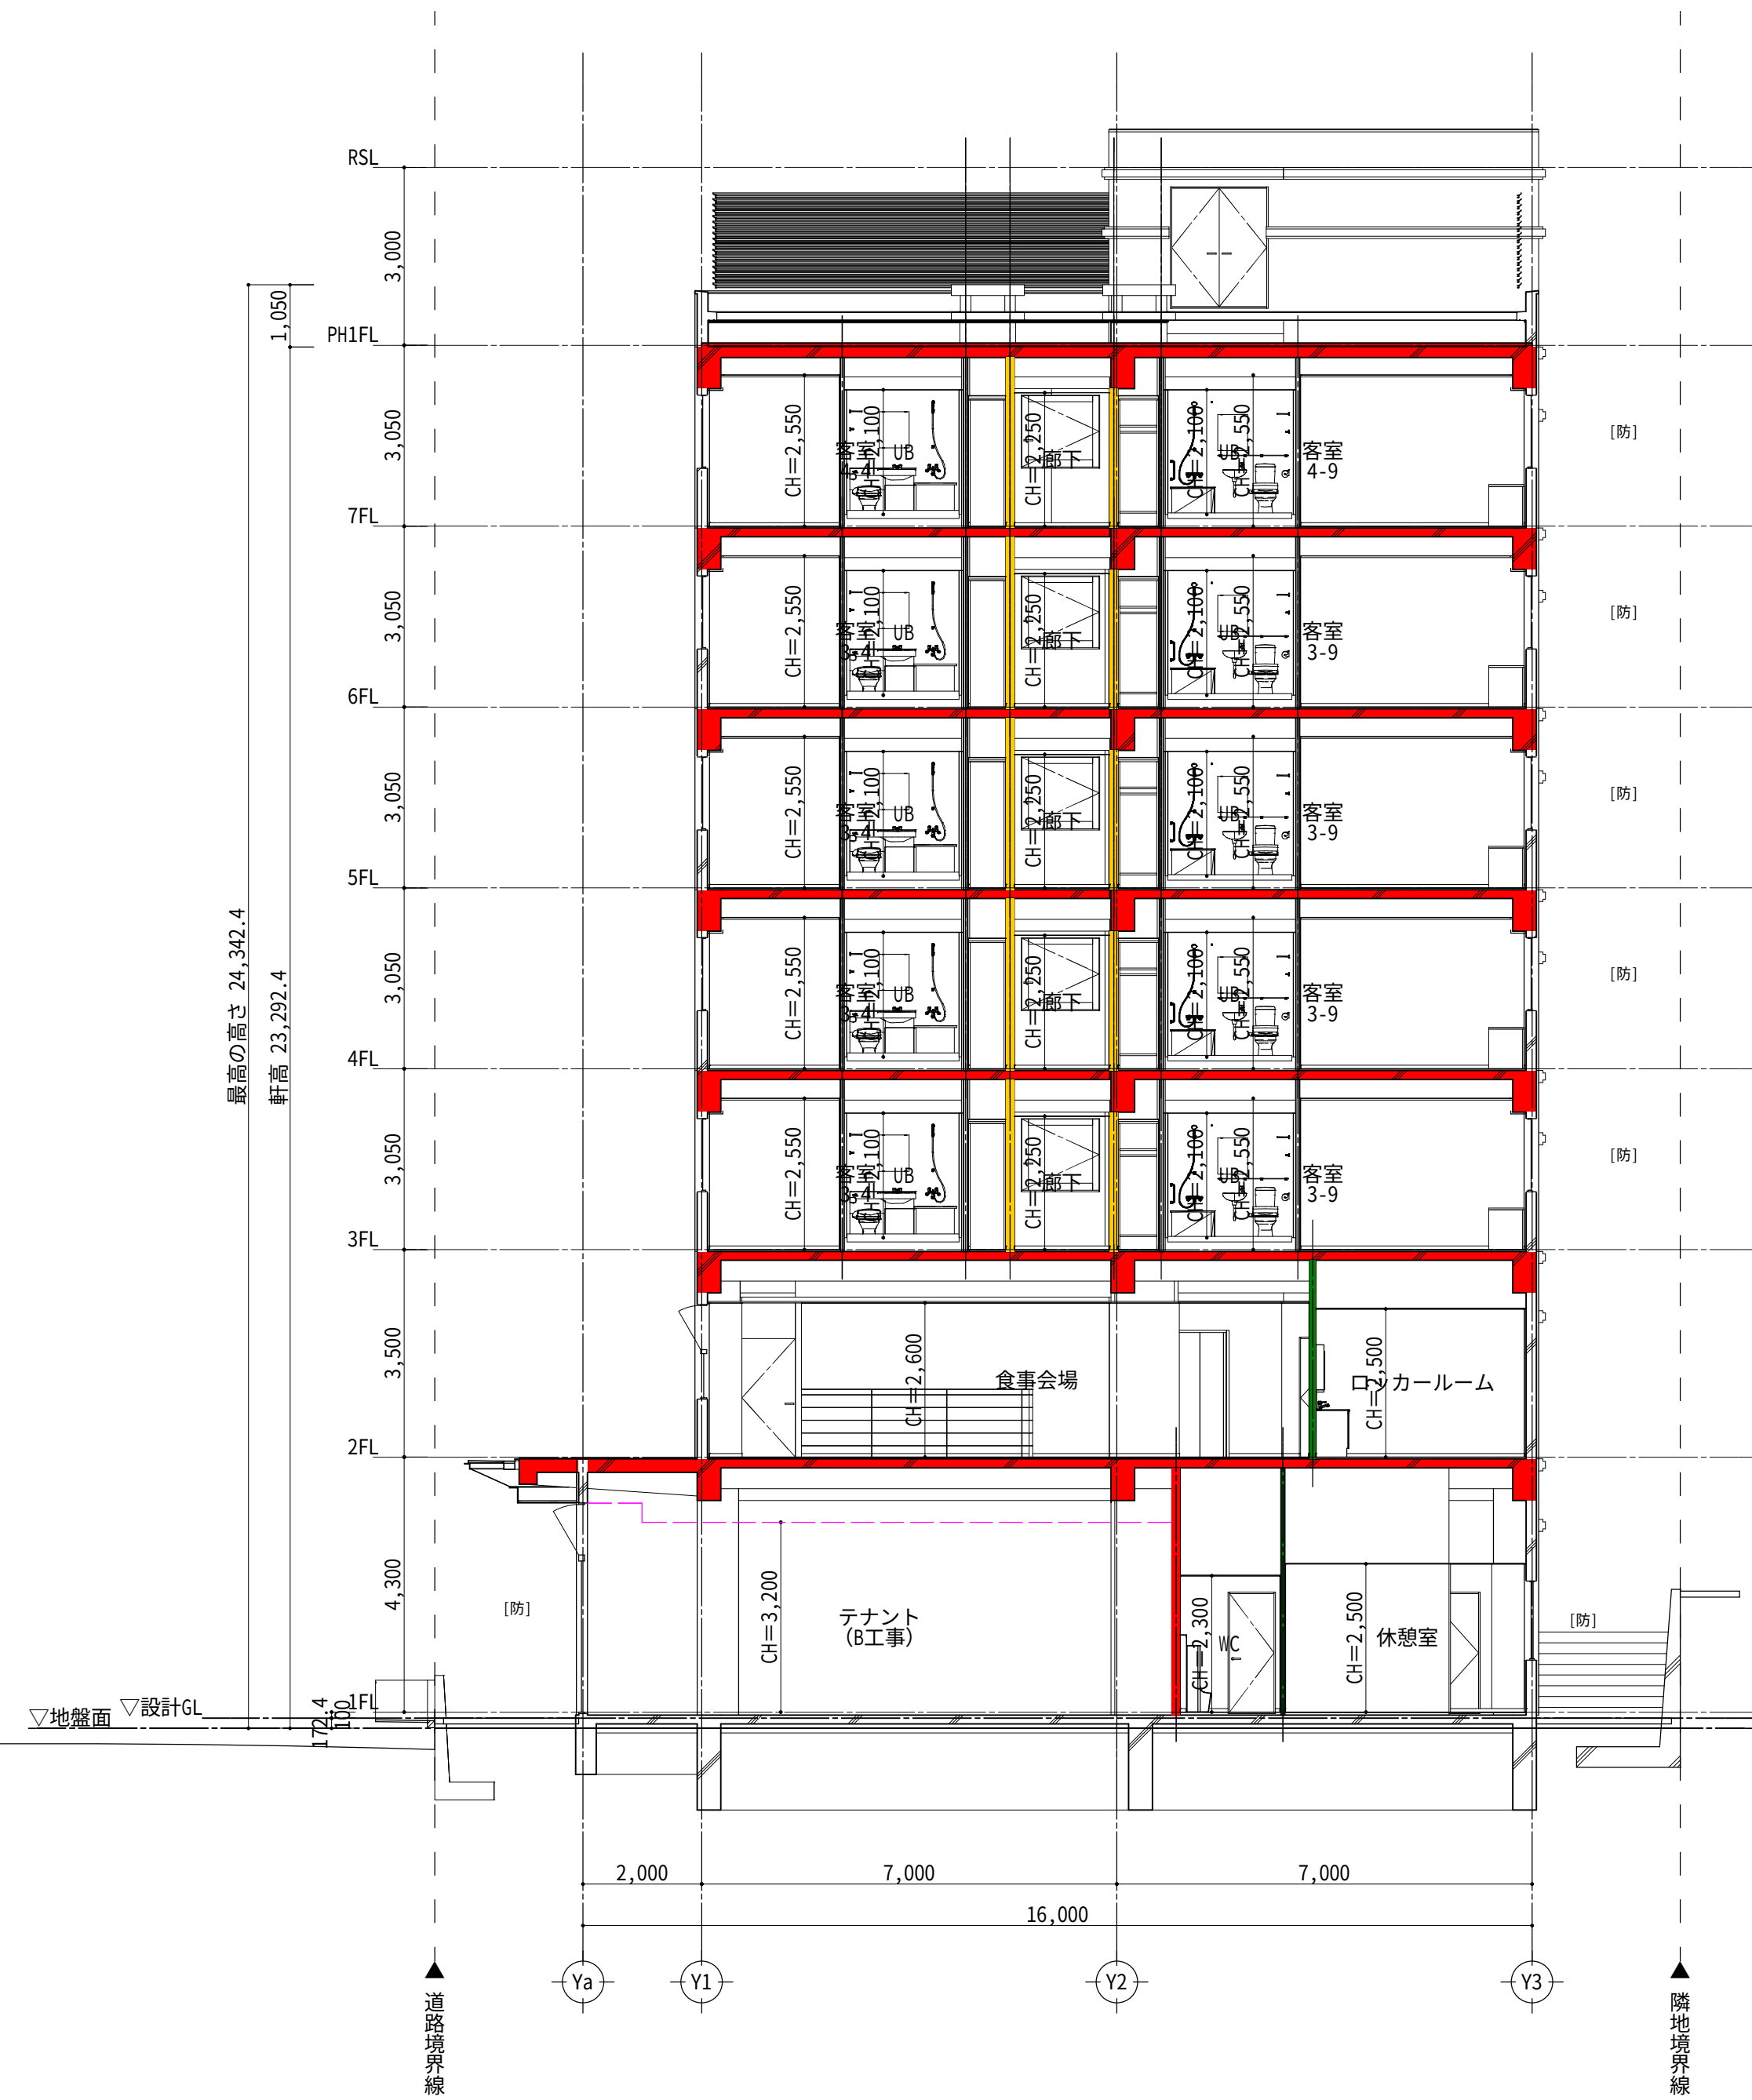
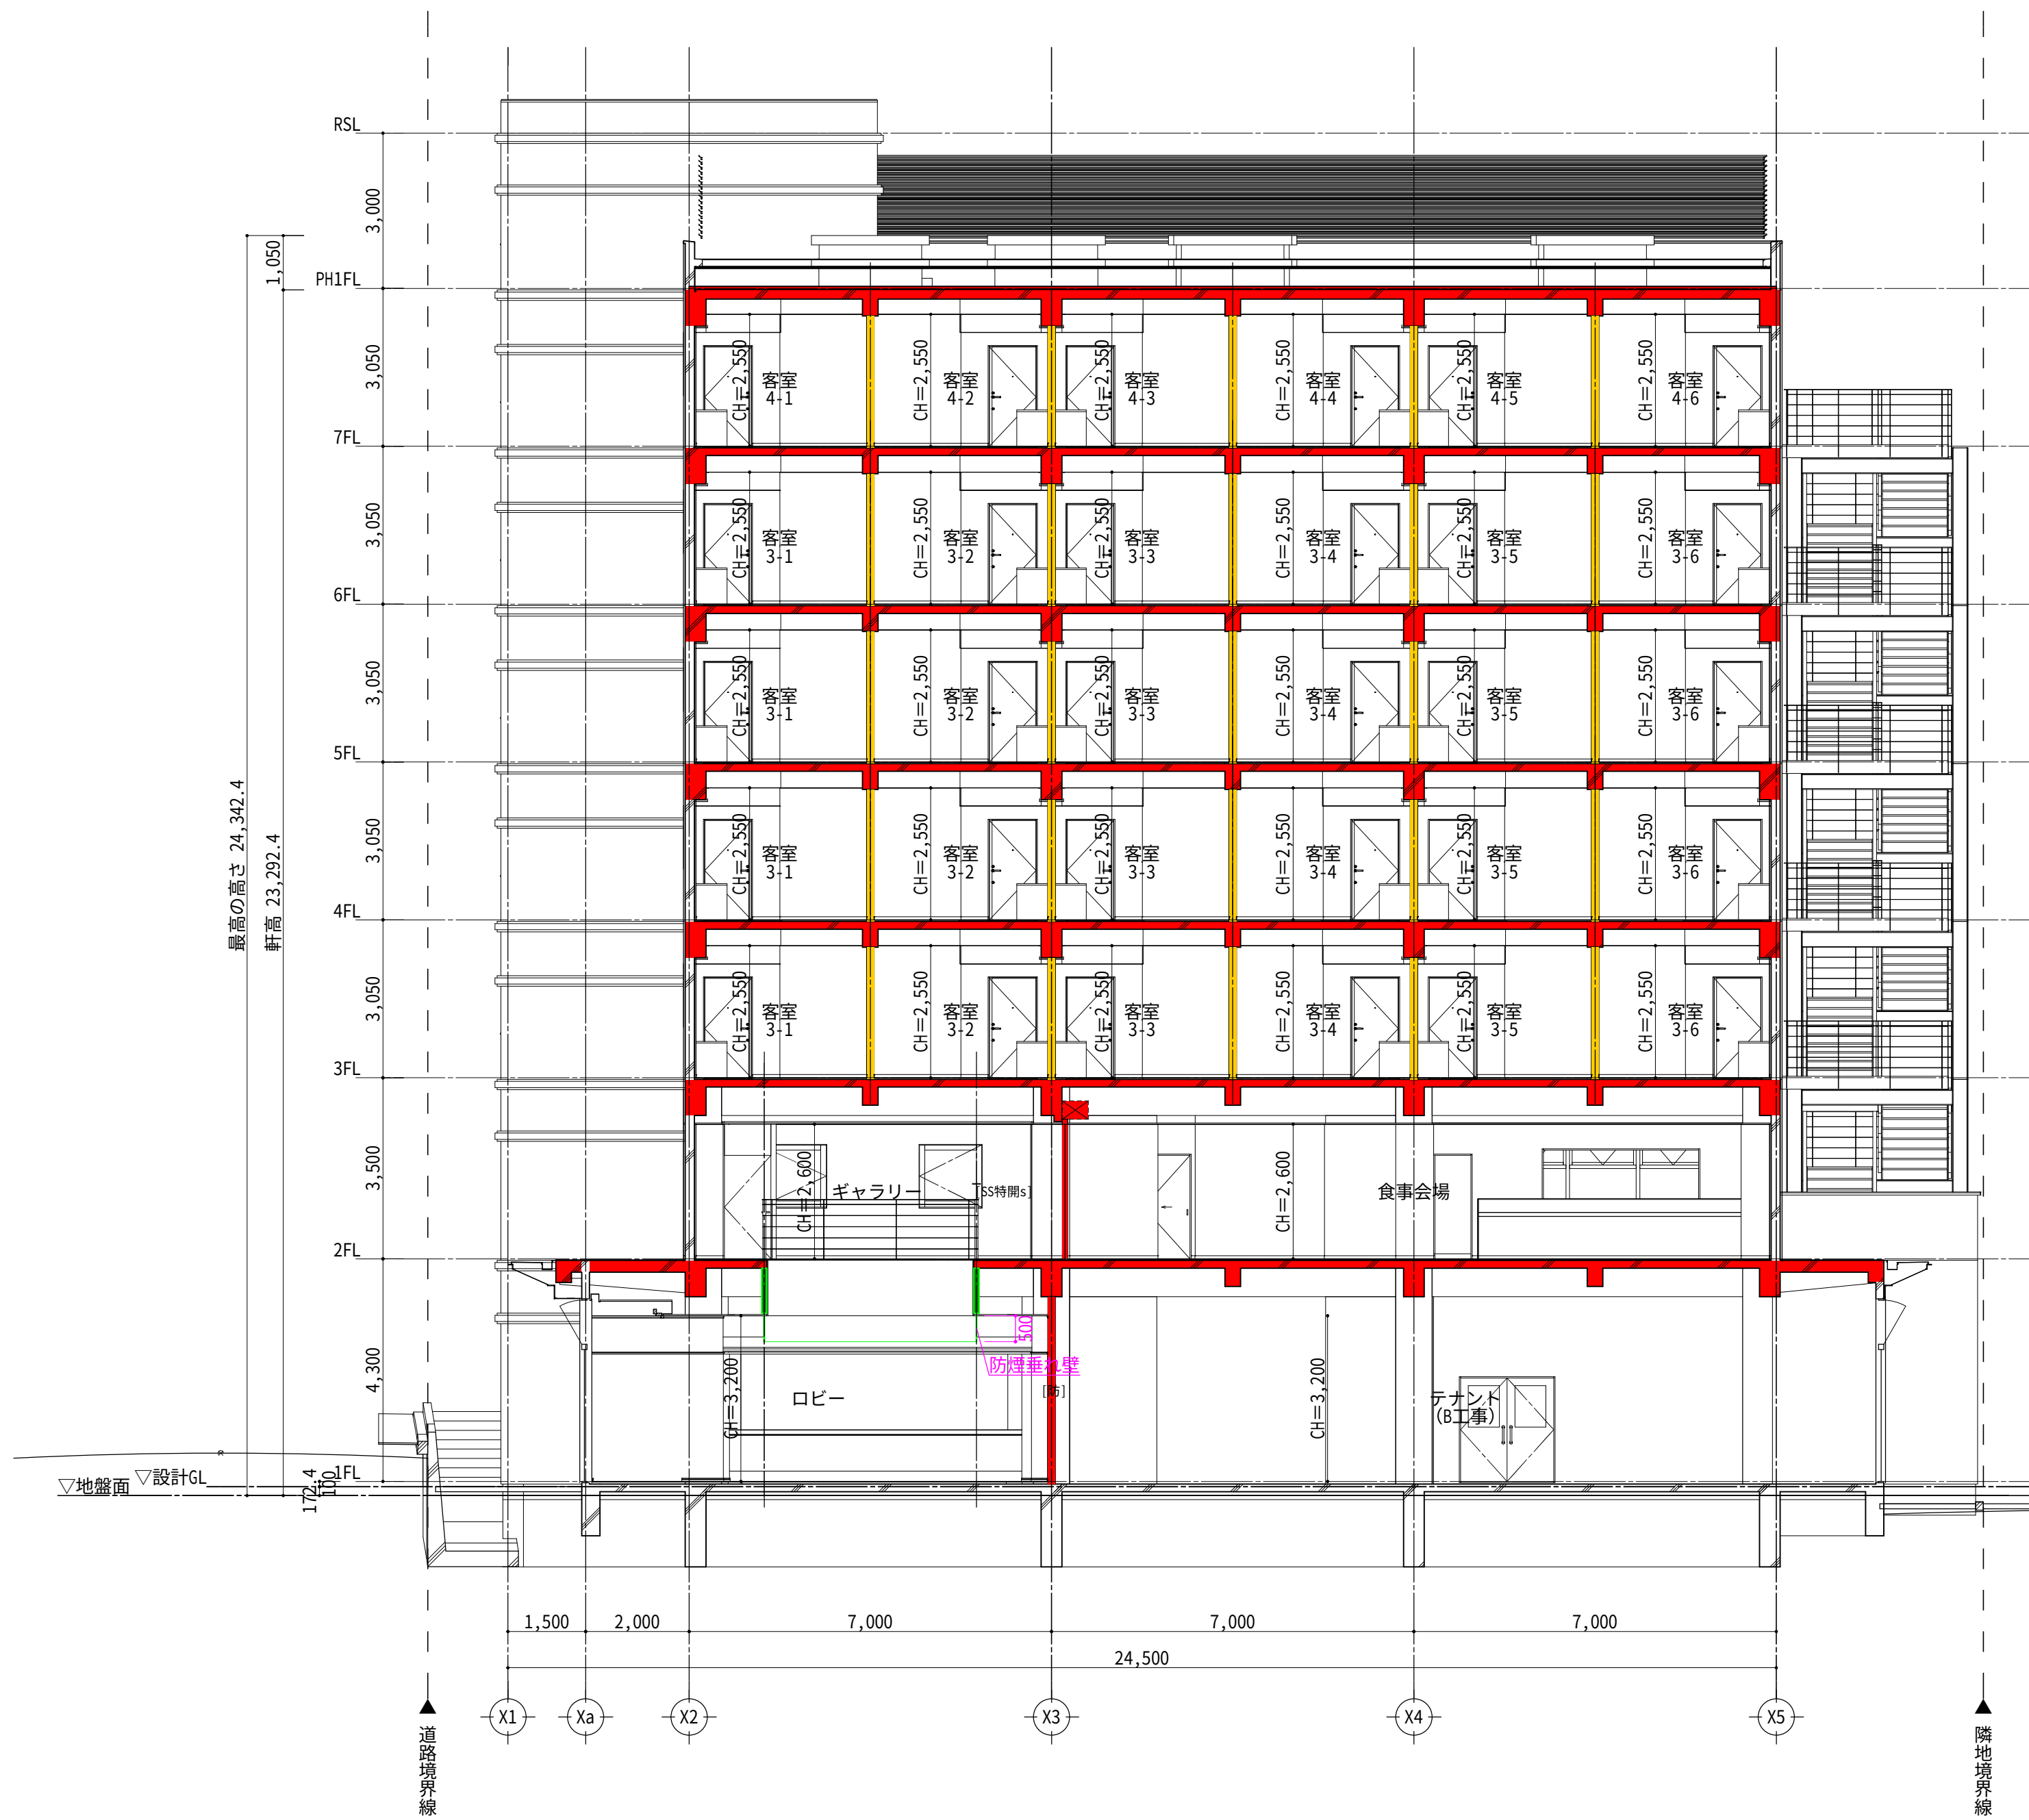



工事名		仮称) J-BIM-INN新築工事		管理者		設計者	担当者	図面名	断面図-1	図面NO
備考				作成日 2017/08/21		更新日 2021/06/16	印刷日	縮尺 A1-1/100・A3-1/200		A-7

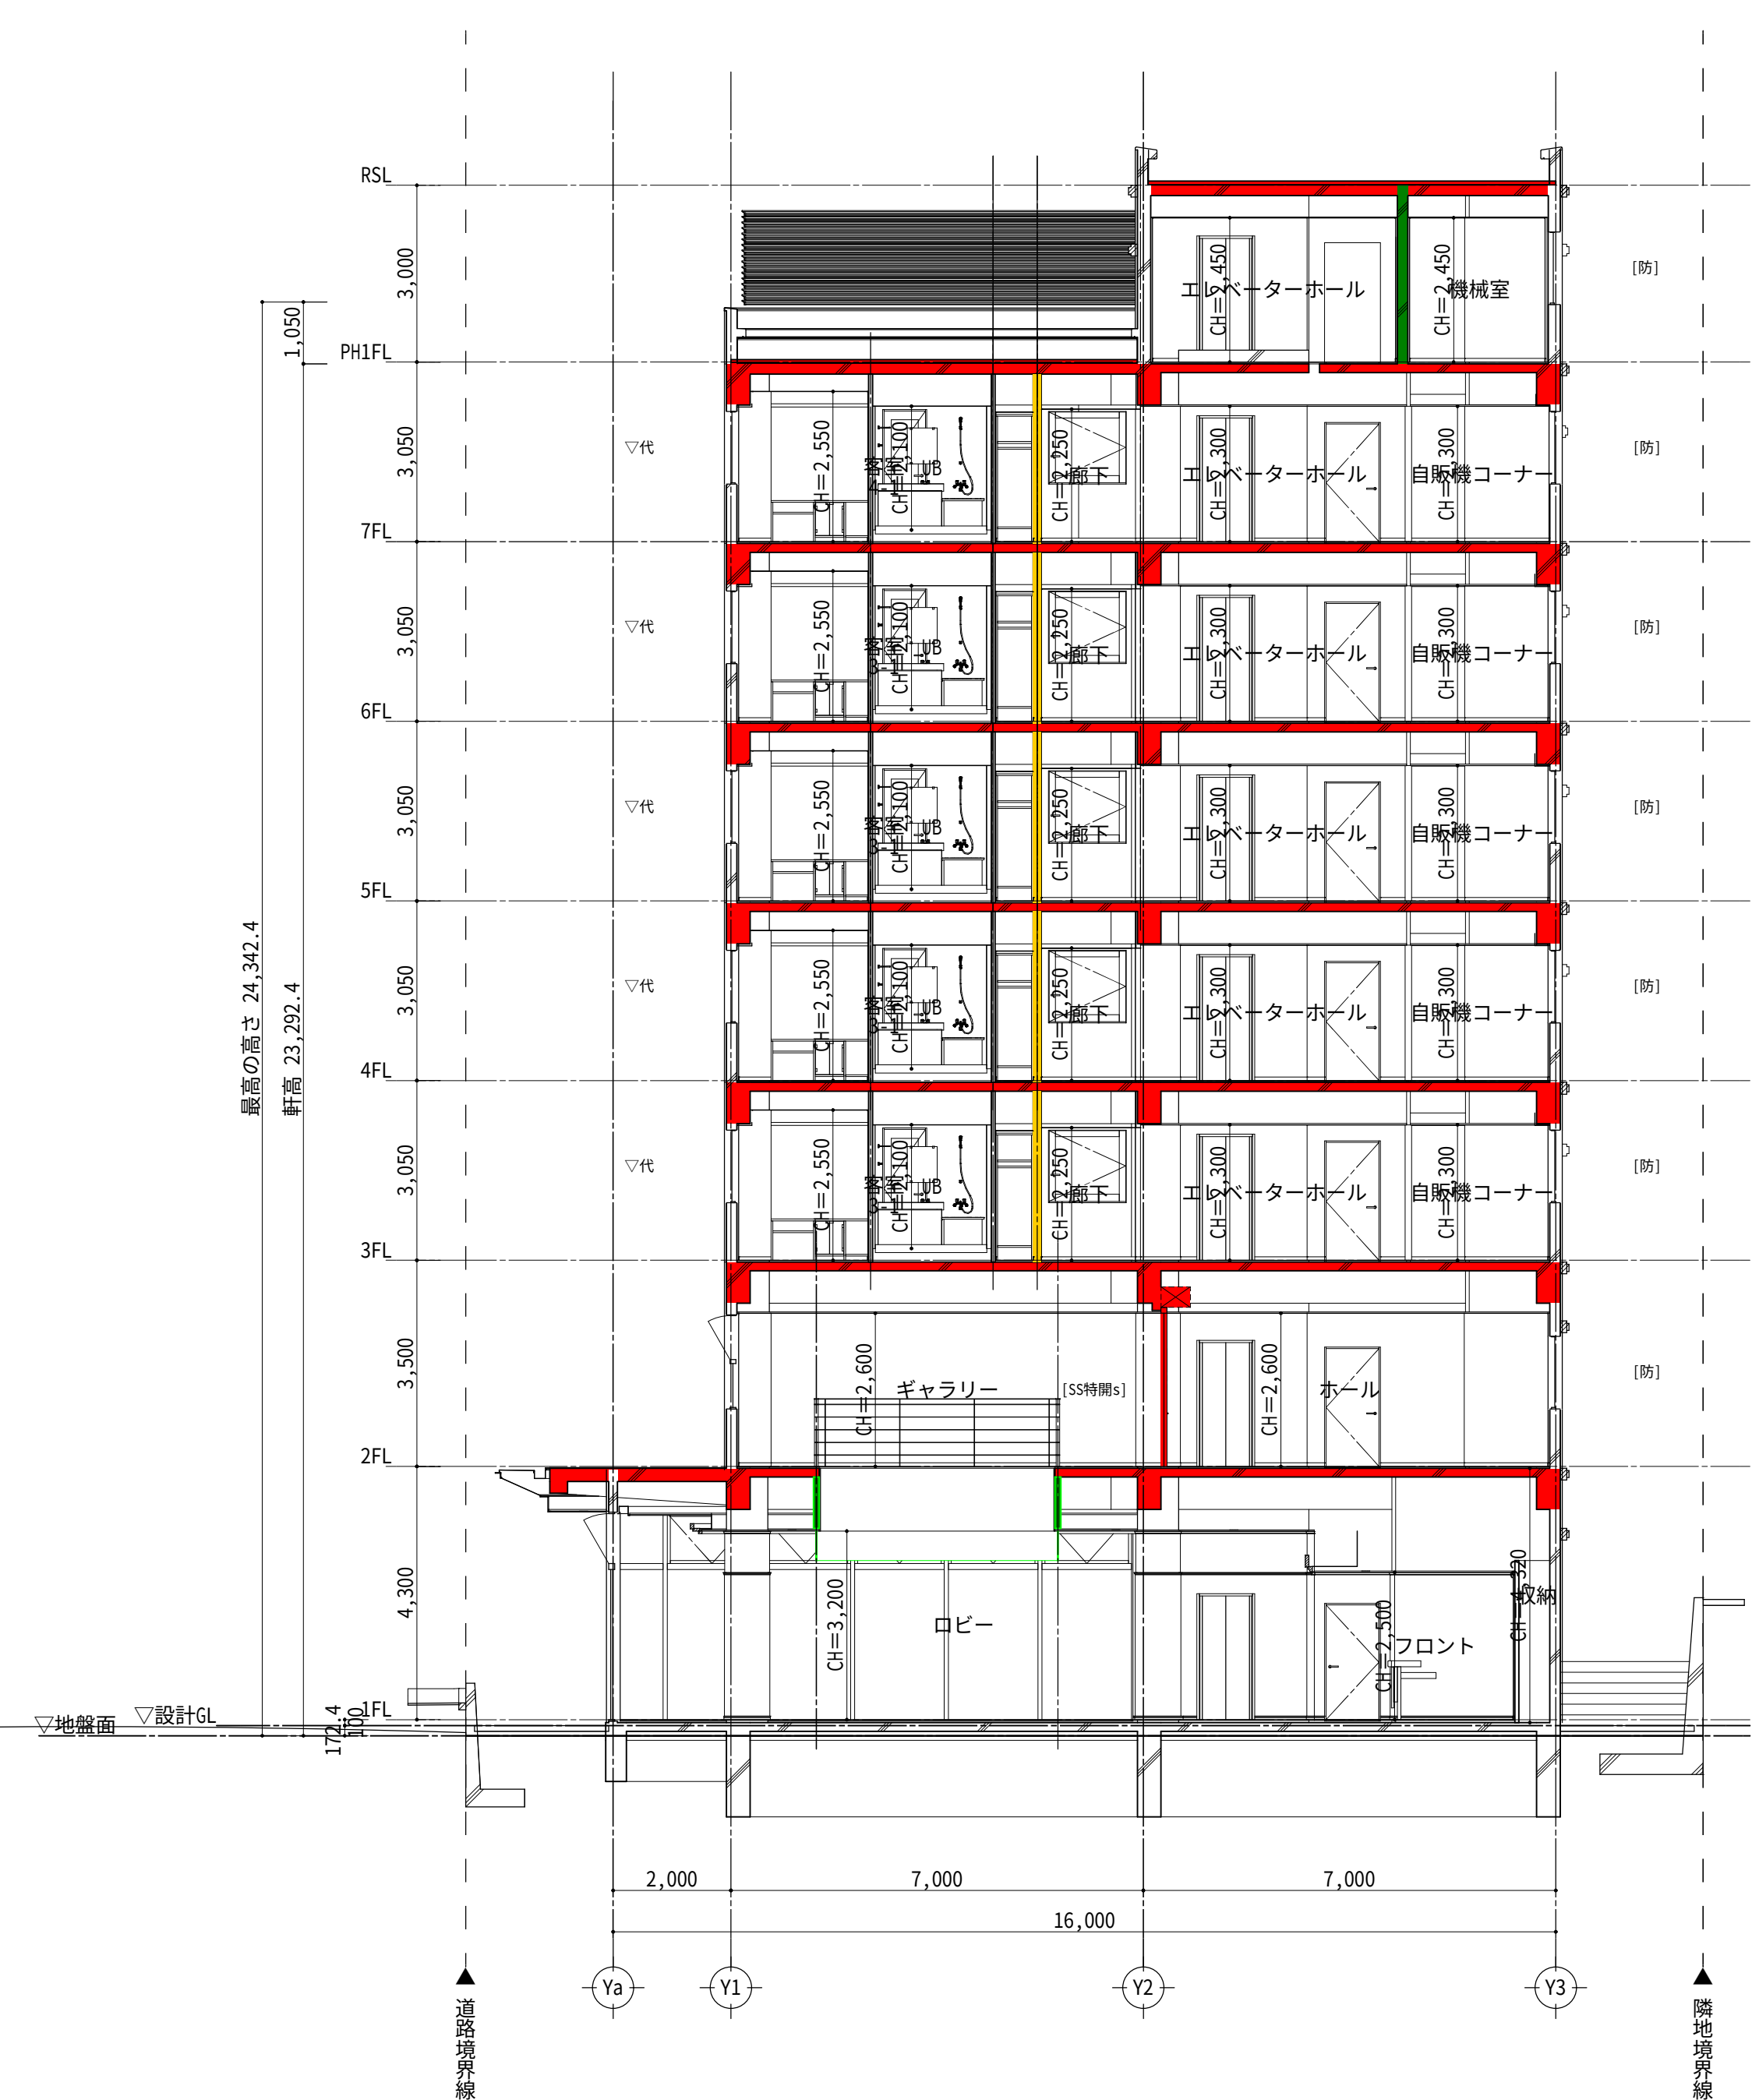

工 事 名	仮称) J-BIM-INN新築工事					管理 者	設 計 者	担 当 者	図 面 名	図 面 N O
備 考									断面図-2	A-8
						作成日 2019/01/24	更新日 2021/06/16	印刷日	縮 尺 1／100	

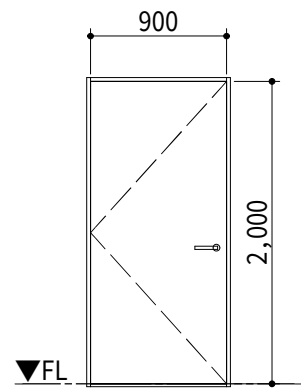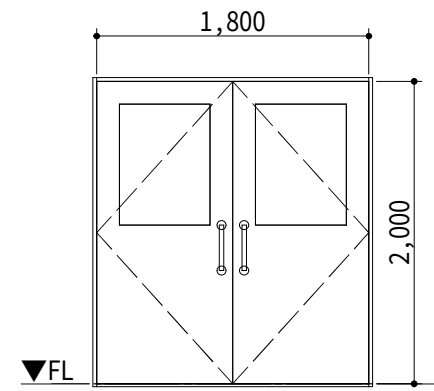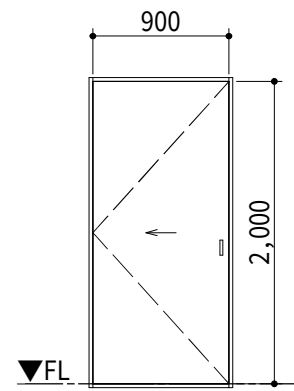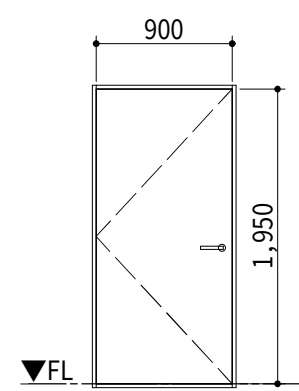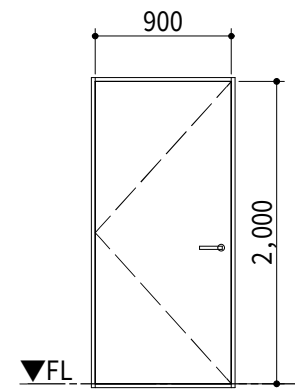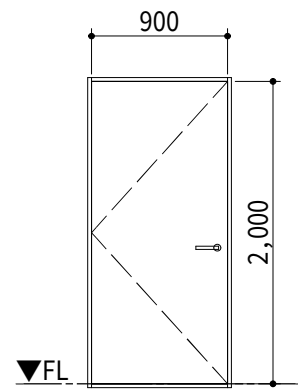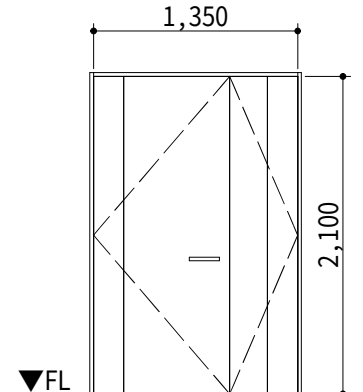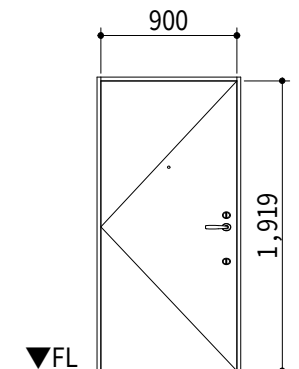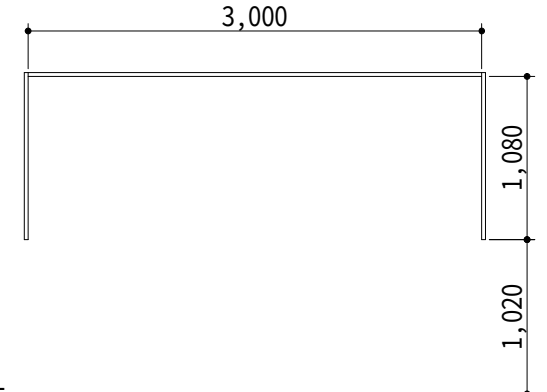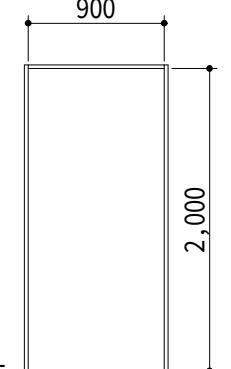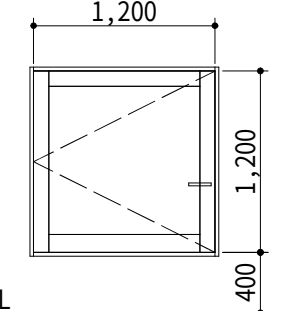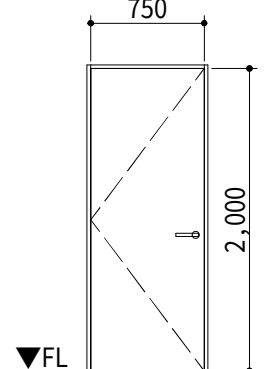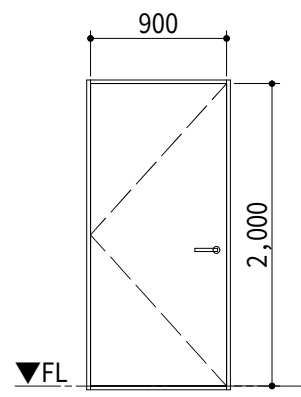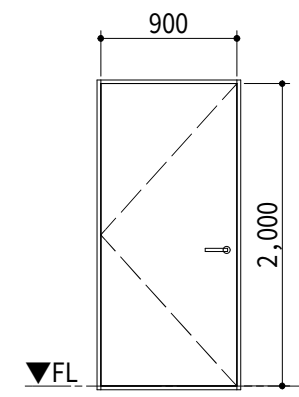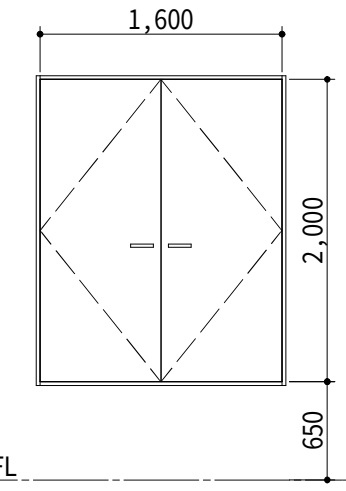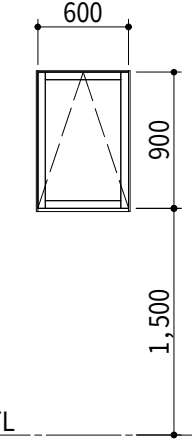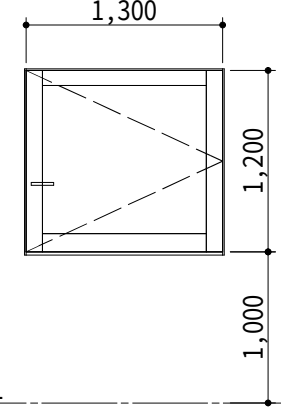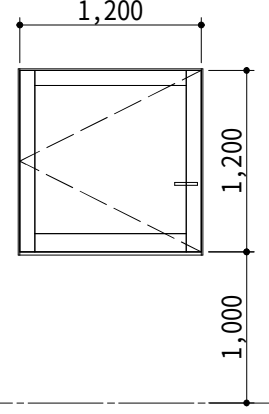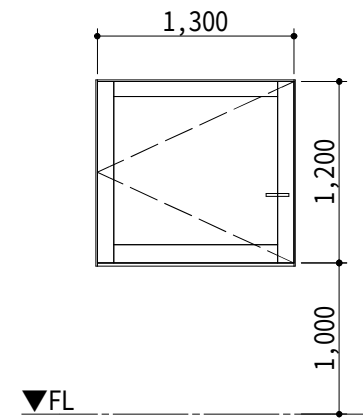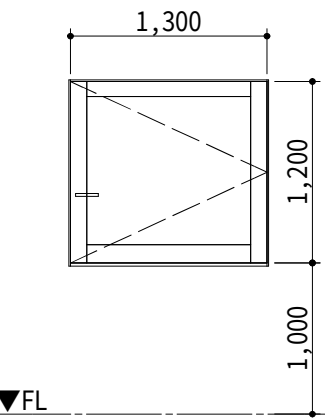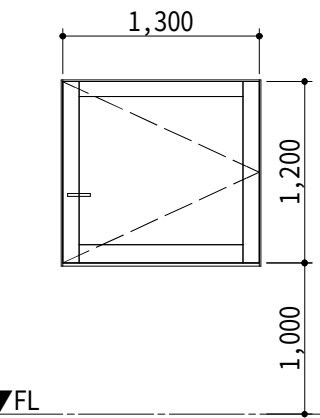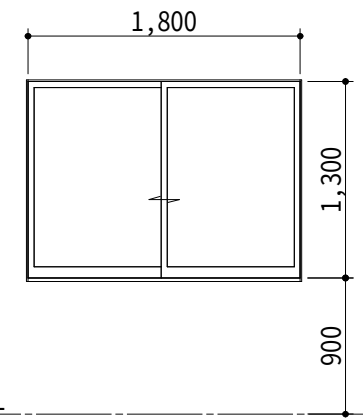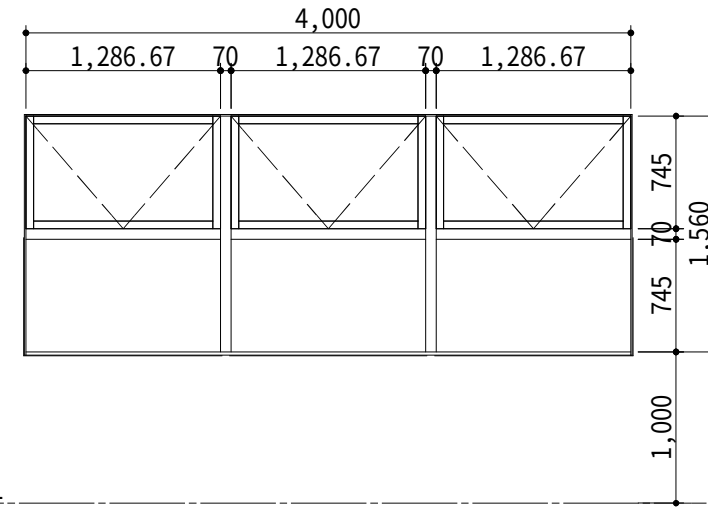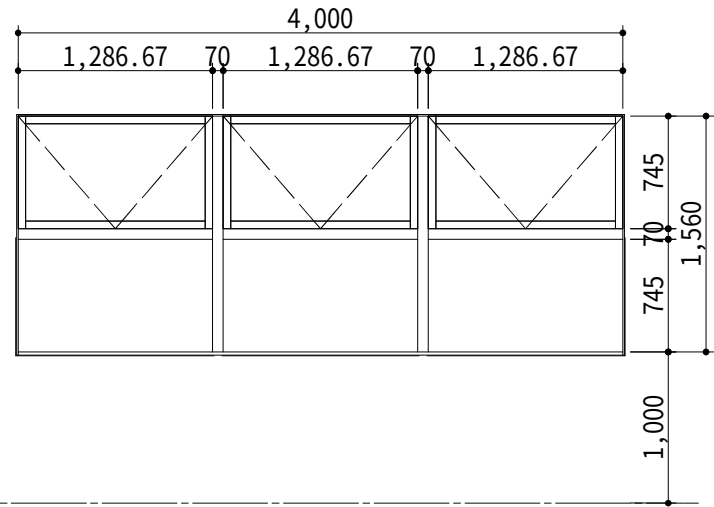符号・名称・性能	SD 1	片開きドア	防火設備 なし	SD 2	両開きドア	防火設備 なし	SD 3	ハンガー片引き戸	不燃 なし	SD 4	片開きドア	特定防火設備 なし	SD 5	片開きドア	特定防火設備 なし	SD 6	片開きドア	不燃 なし
姿図																		
取付階・室名・箇所数	1F	事務室	1	1F	デラント (工事部)	1	2F	WC (W)	2	1F	階段室	1	PH1	階段室	7	1F	事務室	2
屏見込	35			35			35			35			35			35		
備考																		
符号・名称・性能	SD 7	親子ドア	なし なし	SD 10	片開きドア	防火設備 なし	SF 1	開口枠	なし なし	SF 2	3方枠	なし なし	SW 1	化粧外開き窓	なし なし	LD 1	片開きドア	不燃 なし
姿図																		
取付階・室名・箇所数	PH1	機械室	1	7F	廊下	55	2F	厨房	1	2F	厨房	1	PH1	階段室	6	1F	WC	1
屏見込	35			35			-			-			35			35		
備考	代替進入口																	
符号・名称・性能	LD 2	片開きドア	不燃 なし	AD 1	片開きドア	防火設備 なし	AD 2	両開きドア	なし なし	AW 1	突き出し	防火設備 なし	AW 2	外開き窓	防火設備 なし	AW 3	外開き窓	防火設備 なし
姿図																		
取付階・室名・箇所数	2F	厨房	1	7F	廊下	6	PH1	エレベーターホール	1	2F	WC (W)	3	PH1	機械室	32	2F	ホール	1
屏見込	35			35			35			35			35			35		
備考	その他付属金物一式																	
符号・名称・性能	AW 4	外開き窓	なし なし	AW 5	外開き窓	なし なし	AW 6	外開き窓	なし なし	AW 7	引き違い窓	防火設備 なし	AW 8	外倒し欄間付き嵌殺し窓	なし なし	AW 9	外倒し欄間付き嵌殺し窓	防火設備 なし
姿図																		
取付階・室名・箇所数	7F	廊下	10	7F	廊下	15	7F	廊下	10	1F	休憩室	1	2F	食事会場	3	2F	厨房	1
屏見込	35			35			35			35			35			35		
備考	代替進入口																	

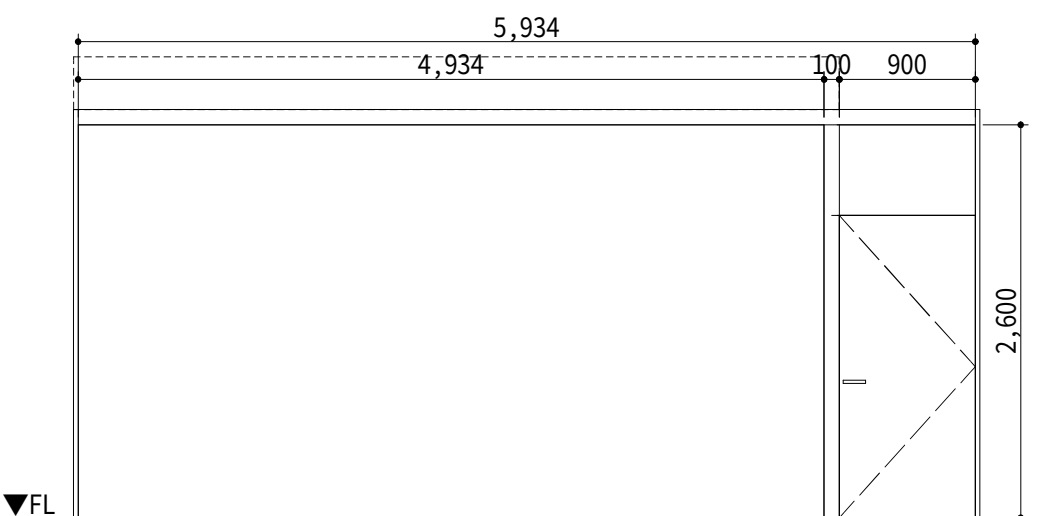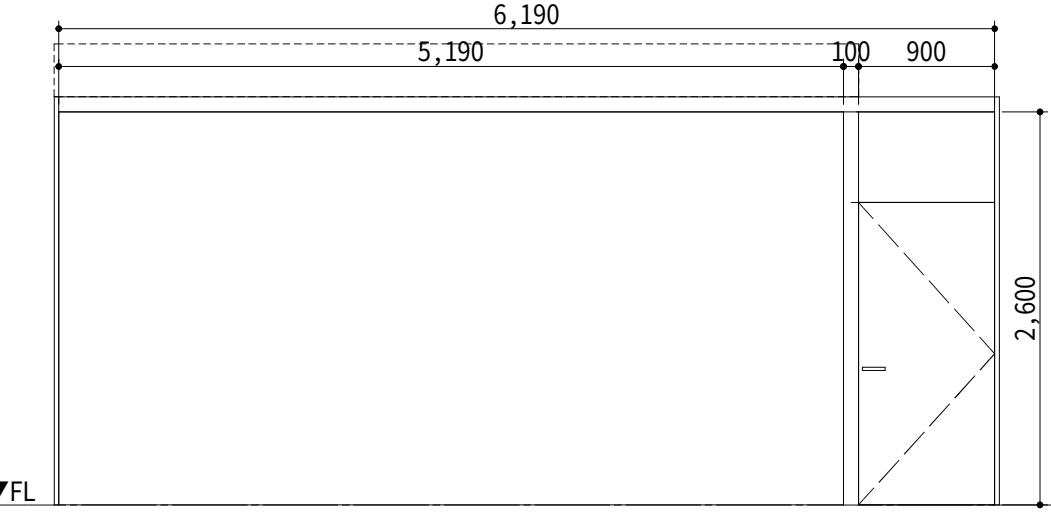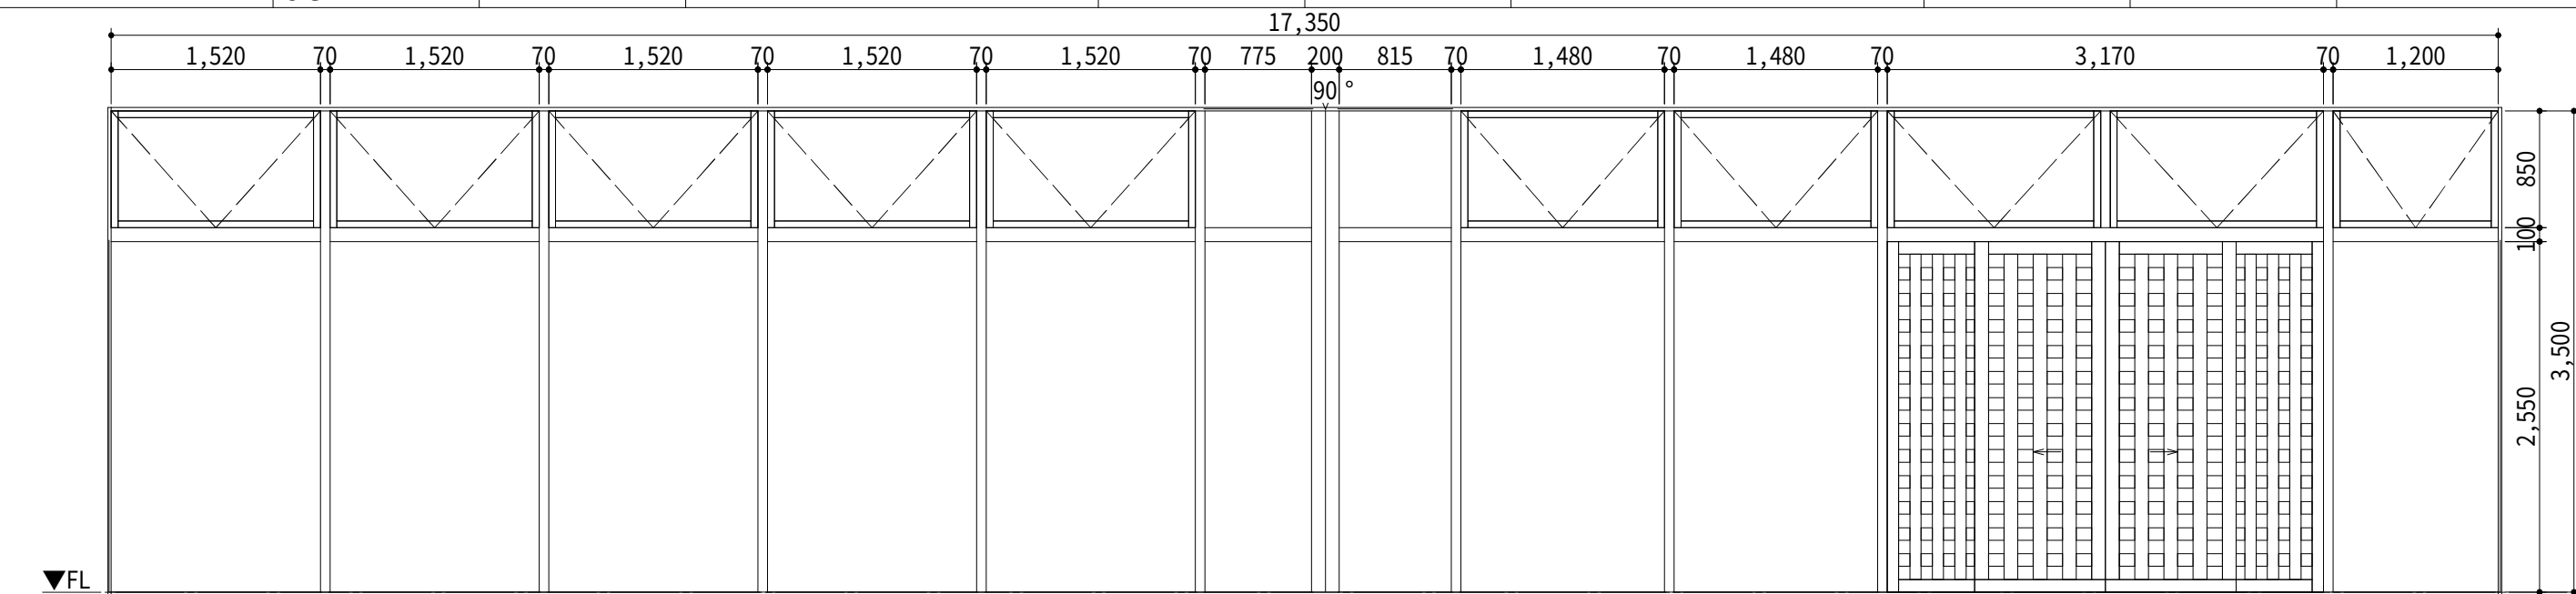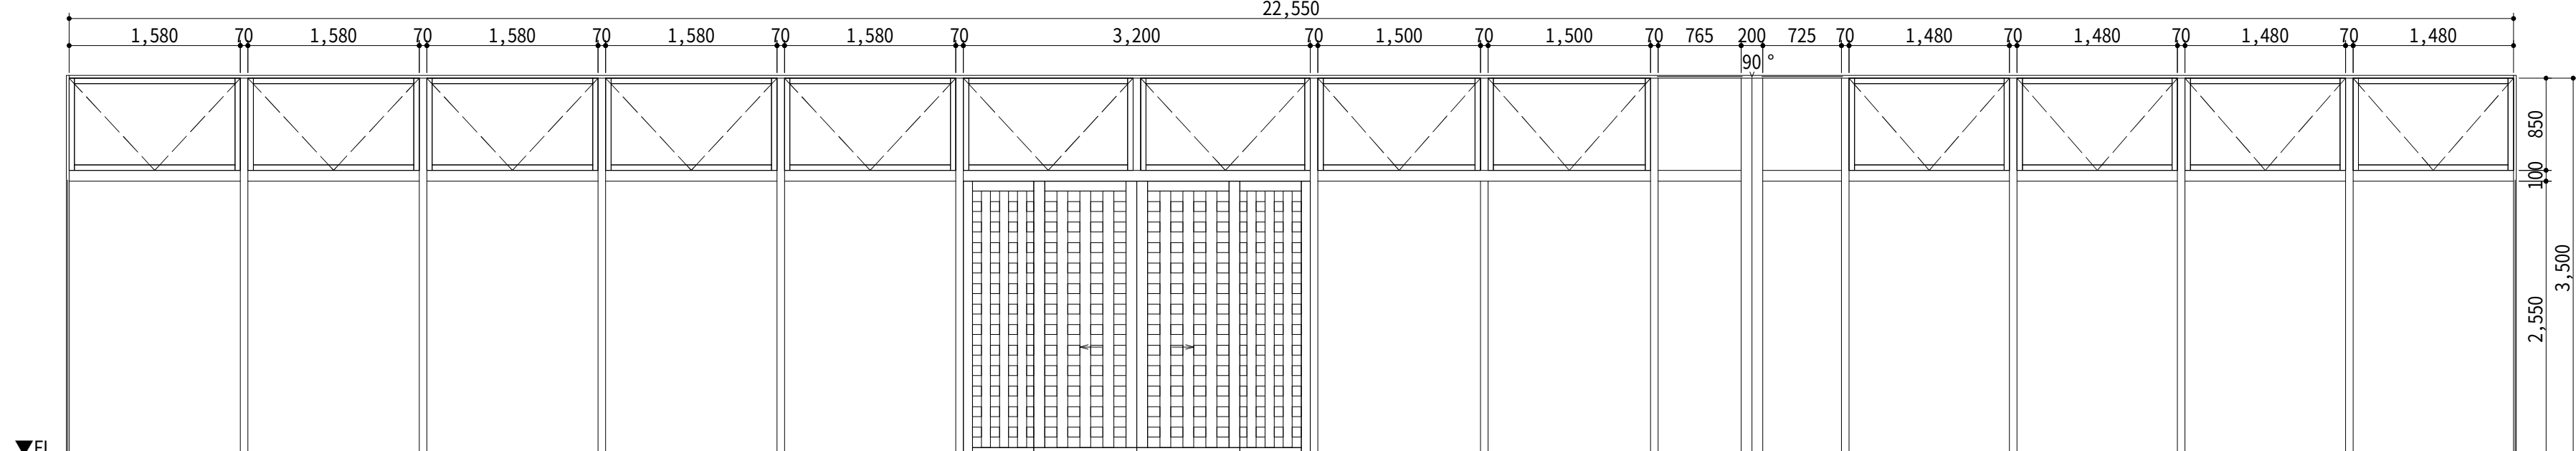符号・名称・性能	SS 1	シャッター	特定防火設備 なし																
姿図																			
取付階・室名・箇所数	2F	ホール	1																
屏見込	35																		
備考																			
符号・名称・性能	SS 2	シャッター	特定防火設備 なし																
姿図																			
取付階・室名・箇所数	2F	食事会場	1																
屏見込	35																		
備考																			
符号・名称・性能	AD 3	外倒し欄間付きエントランスドア-1	なし なし																
姿図																			
取付階・室名・箇所数	1F	ロビー	1																
屏見込	35																		
備考	自動ドア部: 複層スチール製格子ドア (化粧覆ヒフィルム仕上) タッチセンサー																		
符号・名称・性能	AD 4	外倒し欄間付きエントランスドア-2	防火設備 なし																
姿図																			
取付階・室名・箇所数	1F	テラント (仮工事)	1																
屏見込	35																		
備考	自動ドア部: 複層スチール製格子ドア (化粧覆ヒフィルム仕上) タッチセンサー																		

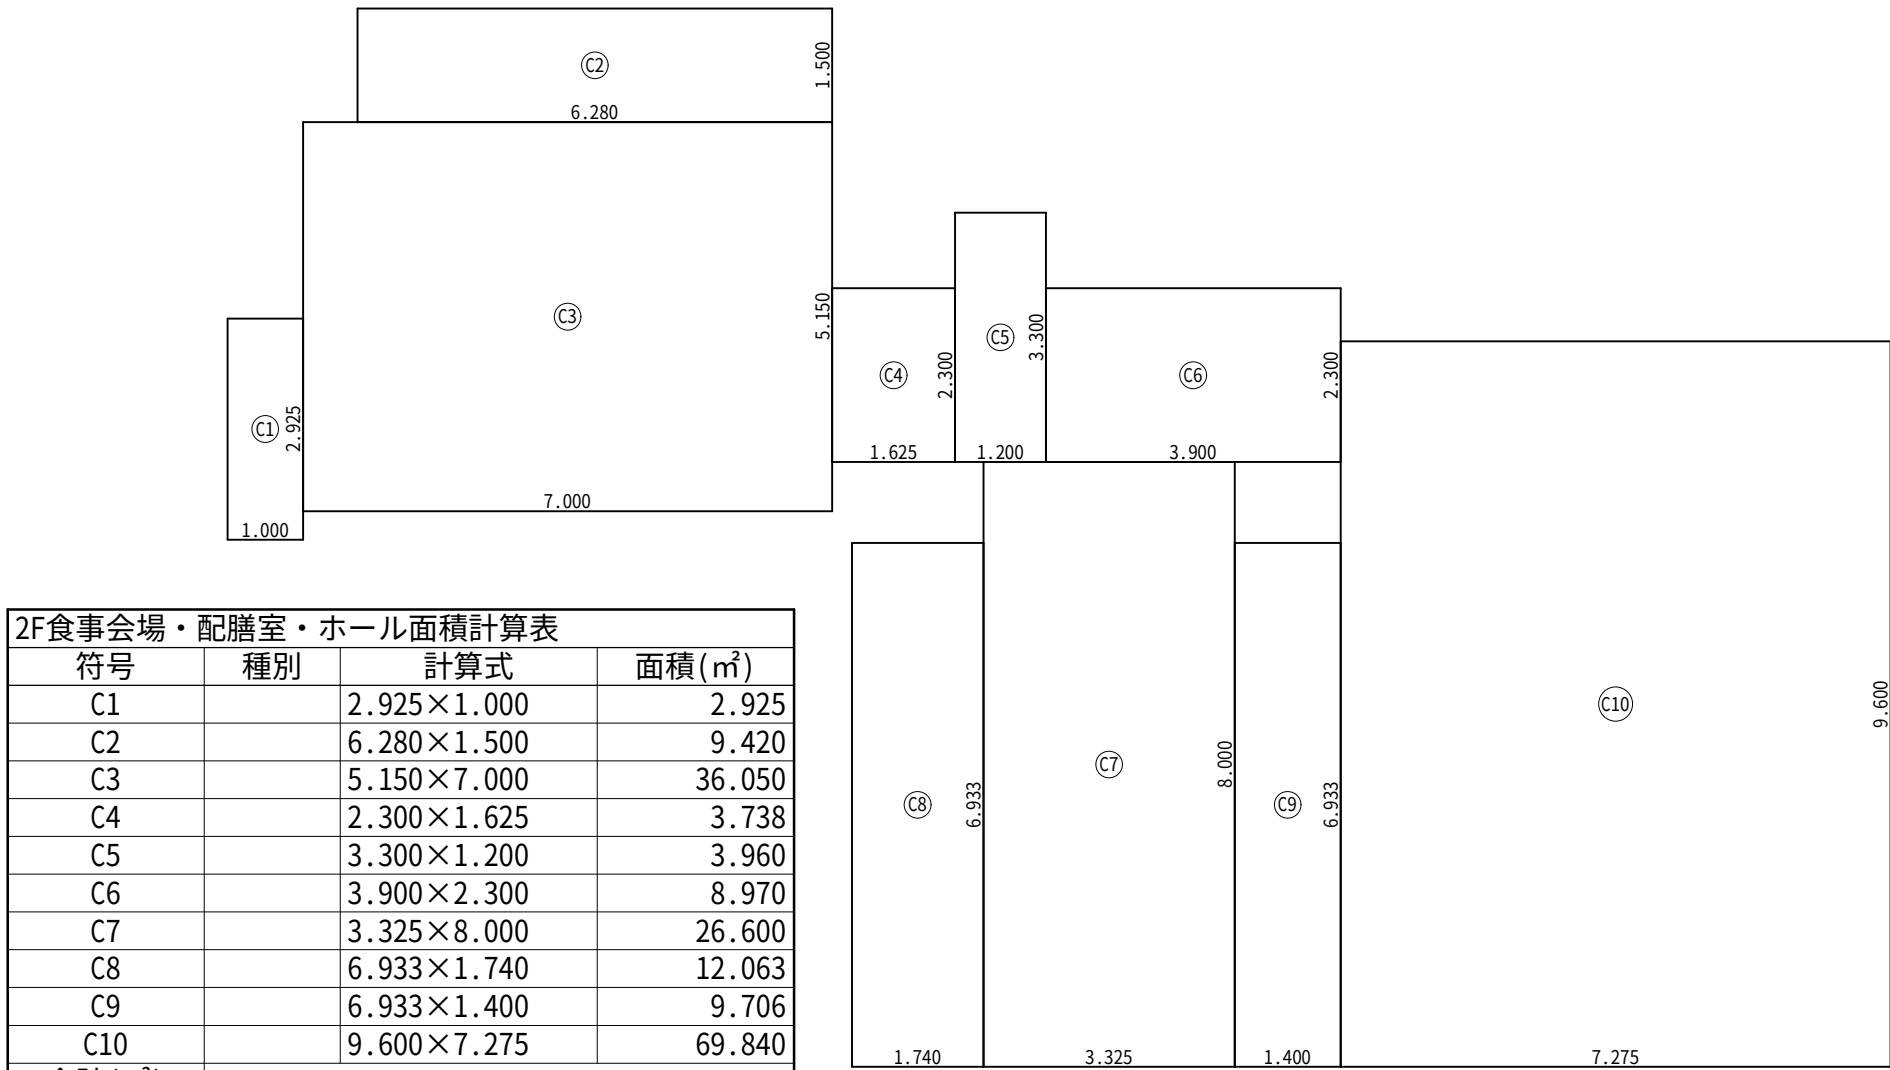


2F食事会場・配膳室・ホール面積求積図 1/100




2F厨房面積求積図 1/100

符号	種別	計算式	面積 (㎡)
E1		4.400×7.275	32.010
合計 (㎡)			32.01

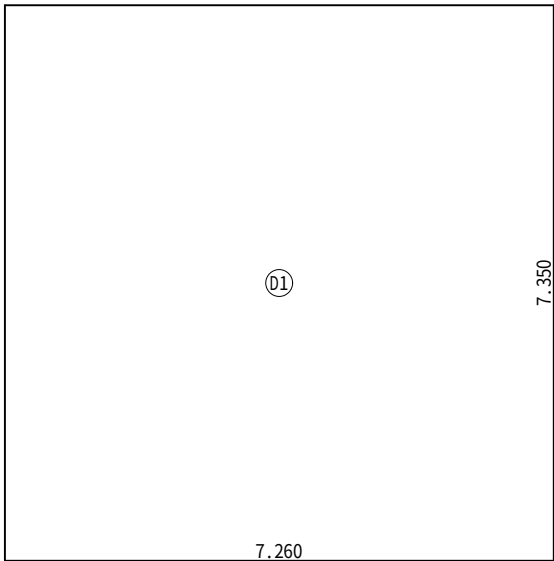


2Fギャラリー面積求積図 1/100

符号	種別	計算式	面積 (㎡)
D1		7.260×7.350	53.361
合計 (㎡)			53.36

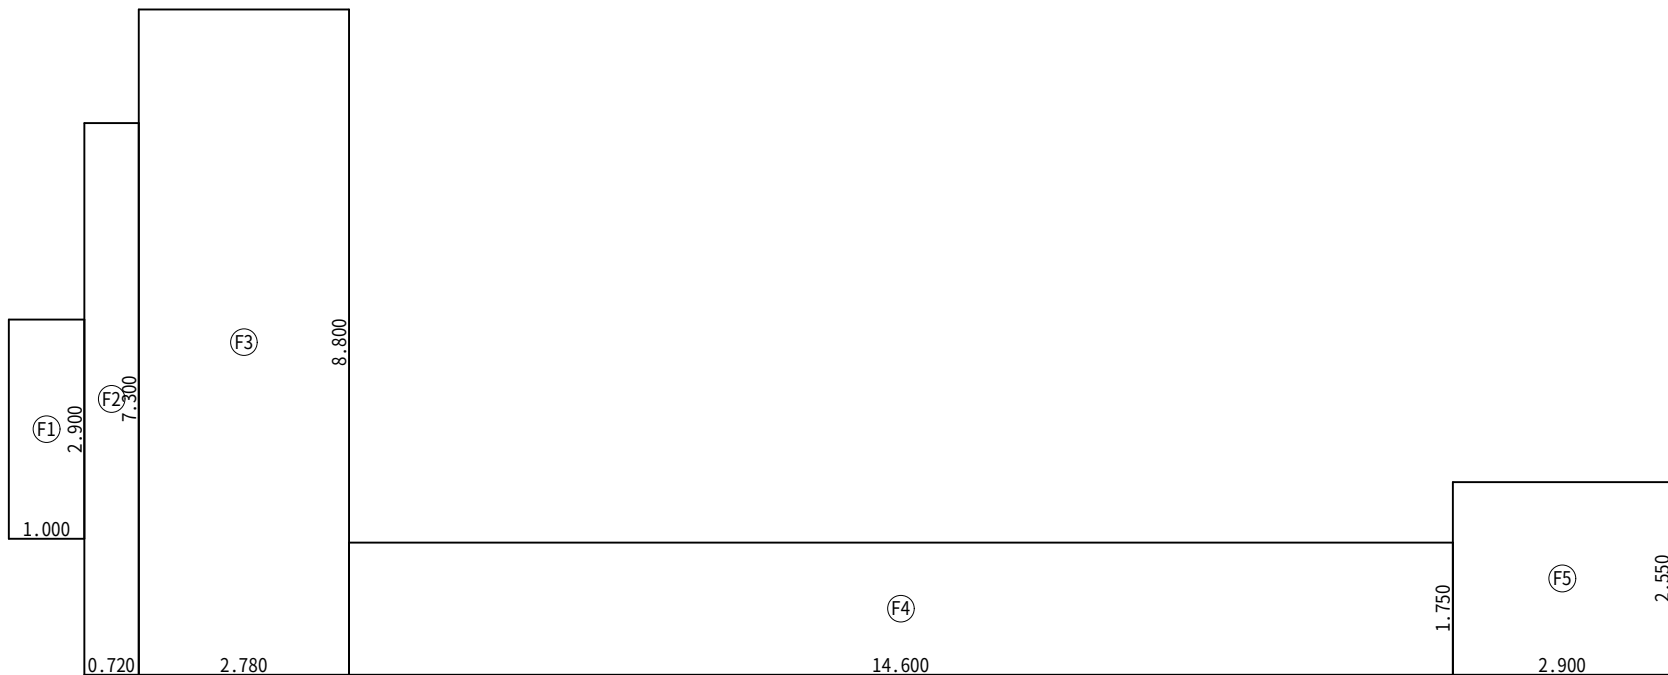


エレベーターホール・廊下・自販機コーナー画面積求積図 1/100

符号	種別	計算式	面積 (㎡)
F1		2.900×1.000	2.900
F2		7.300×0.720	5.256
F3		8.800×2.780	24.464
F4		1.750×14.600	25.550
F5		2.550×2.900	7.395
合計 (㎡)			65.56

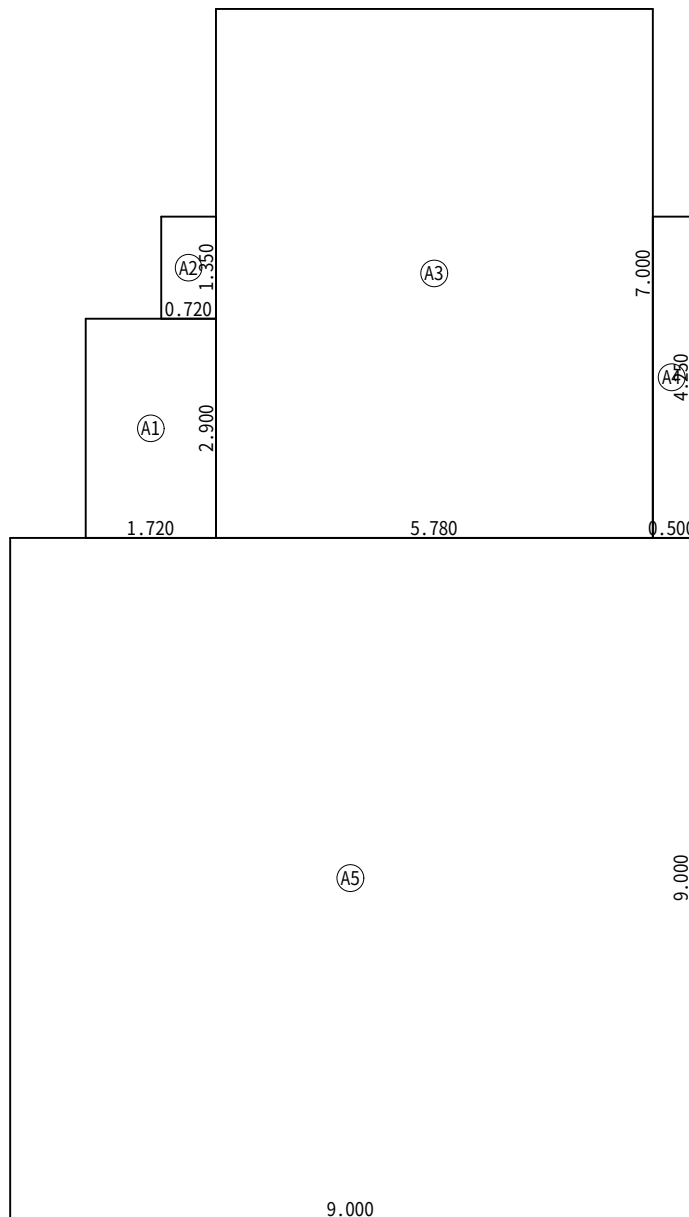

1Fロビー・フロント面積求積図 1/100

符号	種別	計算式	面積 (㎡)
A1		1.720×2.900	4.988
A2		1.350×0.720	0.972
A3		7.000×5.780	40.460
A4		4.250×0.500	2.125
A5		9.000×9.000	81.000
合計 (㎡)			129.54

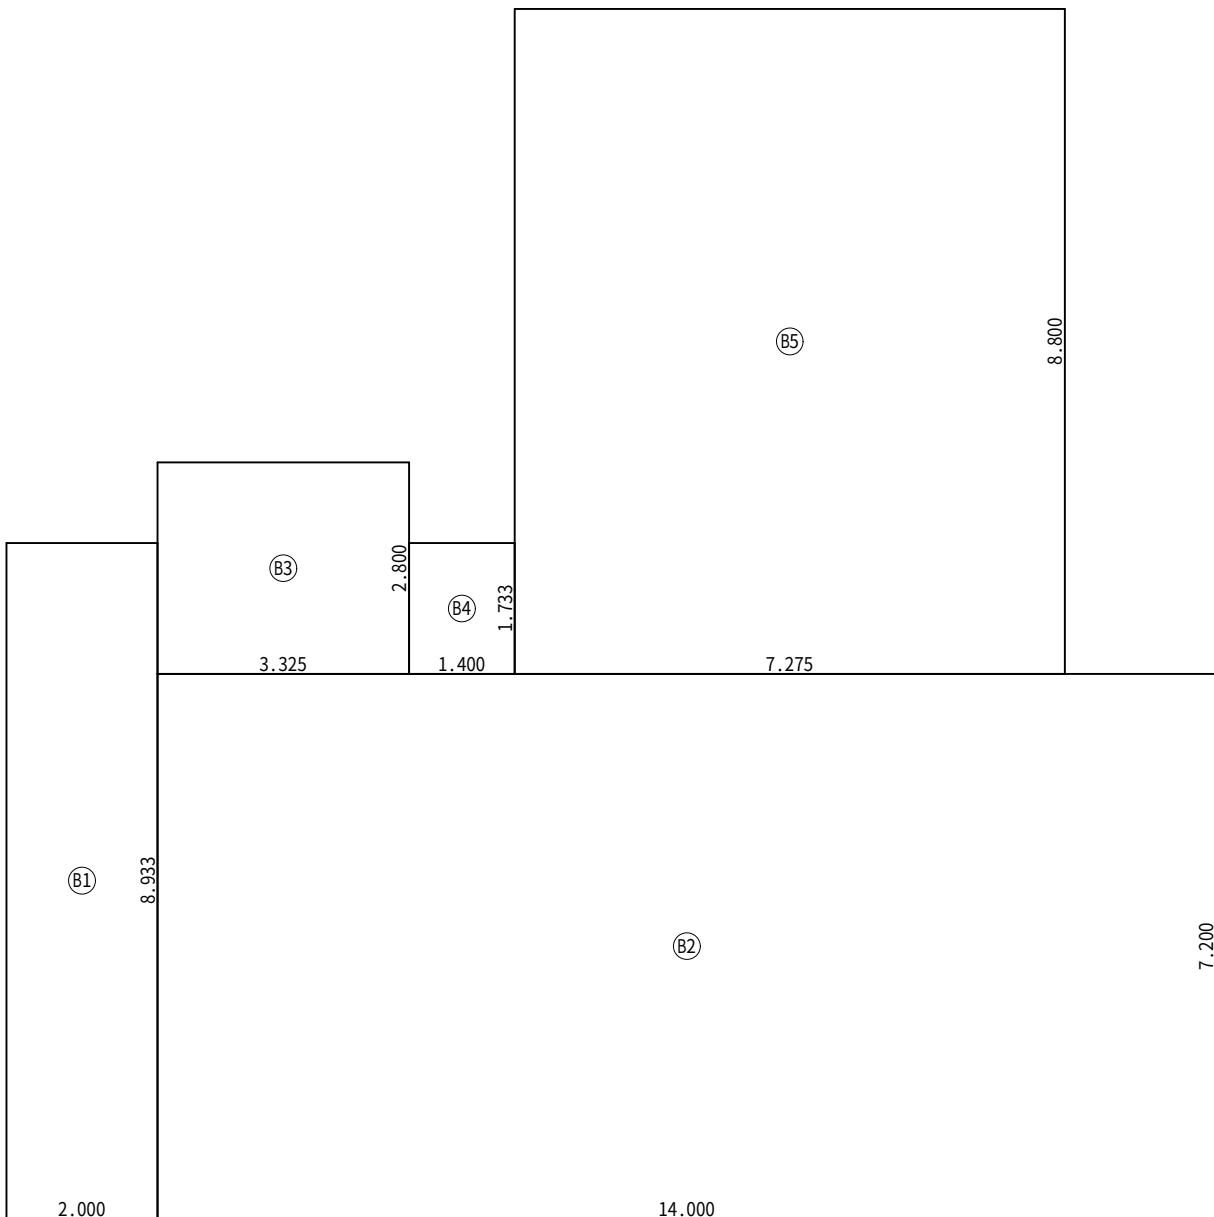


1Fテナント面積求積図 1/100

符号	種別	計算式	面積 (㎡)
B1		8.933×2.000	17.866
B2		14.000×7.200	100.800
B3		2.800×3.325	9.310
B4		1.400×1.733	2.426
B5		8.800×7.275	64.020
合計 (㎡)			194.42




1F事務室面積求積図 1/100

符号	種別	計算式	面積 (㎡)
a1		4.625×2.750	12.719
a2		3.250×4.125	13.406
合計 (㎡)			26.12

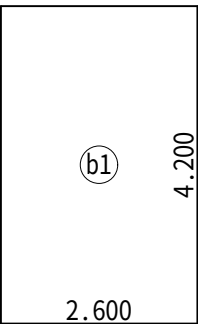


1F休憩室面積求積図 1/100

符号	種別	計算式	面積 (㎡)
b1		2.600×4.200	10.920
合計 (㎡)			10.92

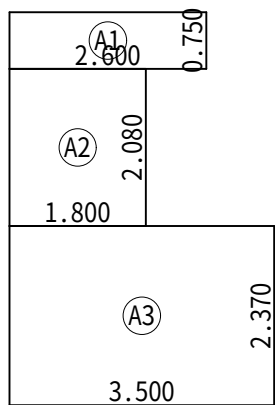


3～7F共通 客室1～6 面積求積図 1/100

符号	種別	計算式	面積 (㎡)
A1		2.600×0.750	1.950
A2		2.080×1.800	3.744
A3		3.500×2.370	8.295
合計 (㎡)			13.98

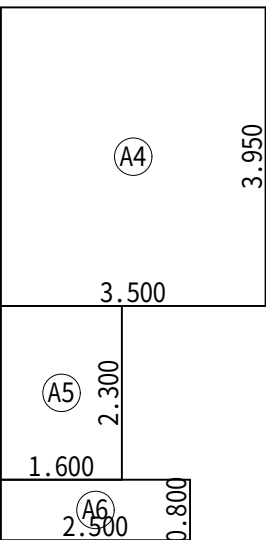

3～7F共通 客室7～10 面積求積図 1/100

符号	種別	計算式	面積 (㎡)
A4		3.500×3.950	13.825
A5		2.300×1.600	3.680
A6		2.500×0.800	2.000
合計 (㎡)			19.50

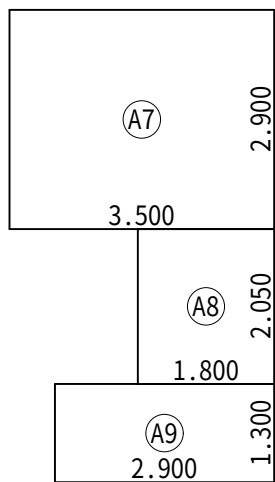

3～7F共通 客室11 面積求積図 1/100

符号	種別	計算式	面積 (㎡)
A7		3.500×2.900	10.150
A8		2.050×1.800	3.690
A9		2.900×1.300	3.770
合計 (㎡)			17.61

排烟計算判定表												
階	自然排煙区画名称	判定	燃焼計算区画	避難区画	区画面積㎡	割合	名称	記号	番号	枝番	開口内訳	有効開口寸法
1F	テナント	OK	3.89	12.69	194.46	1/50	外側し欄間付きエントランスドア-2	AD	4	12.69	1.70×0.45 + (1.50×0.85) + (1.50×0.85) + (1.57×0.85) + (1.57×0.85) + (1.58×0.85) + (1.58×0.85) + (1.58×0.85) + (1.58×0.85)	
	ロビー・フロント	OK	2.59	6.45	129.55	1/50	外側し欄間付きエントランスドア-1	AD	3	6.45	1.52×0.85 + (1.52×0.85) + (1.52×0.85) + (1.52×0.85) + (1.52×0.85) + (1.52×0.85)	
	厨房	OK	0.64	2.55	32.03	1/50	外側し欄間付き嵌殺し窓	AW	9	2.55	1.29×0.66 + (1.29×0.66) + (1.29×0.66)	
2F	食事会場・配膳室・ホール	OK	3.67	6.82	183.37	1/50	外開き窓	AW	3	0.48	1.20×0.40	
							外開き窓	AW	2	0.52	1.30×0.40	
							外側し欄間付き嵌殺し窓	AW	8	2.91	1.29×0.75 + (1.29×0.75) + (1.29×0.75)	
							外側し欄間付き嵌殺し窓	AW	8	2.91	1.29×0.75 + (1.29×0.75) + (1.29×0.75)	
							外側し欄間付き嵌殺し窓	AW	8	2.91	1.29×0.75 + (1.29×0.75) + (1.29×0.75)	
3F	ギャラリー	OK	1.07	2.91	53.36	1/50	外側し欄間付き嵌殺し窓	AW	8	2.91	1.29×0.75 + (1.29×0.75) + (1.29×0.75)	
4F	エレベーターホール・廊下・自販機コーナー	OK	1.31	1.89	65.57	1/50	外開き窓	AW	2	0.91	1.30×0.70	
							外開き窓	AW	6	0.98	1.30×0.75	
							外開き窓	AW	2	0.91	1.30×0.70	
5F	エレベーターホール・廊下・自販機コーナー	OK	1.31	1.89	65.57	1/50	外開き窓	AW	6	0.98	1.30×0.75	
							外開き窓	AW	2	0.91	1.30×0.70	
							外開き窓	AW	6	0.98	1.30×0.75	
6F	エレベーターホール・廊下・自販機コーナー	OK	1.31	1.89	65.57	1/50	外開き窓	AW	2	0.91	1.30×0.70	
							外開き窓	AW	6	0.98	1.30×0.75	
							外開き窓	AW	2	0.91	1.30×0.70	
7F	エレベーターホール・廊下・自販機コーナー	OK	1.31	1.89	65.57	1/50	外開き窓	AW	2	0.91	1.30×0.70	
							外開き窓	AW	6	0.98	1.30×0.75	

LVS判定表


換気計算判定表																
階	換気区画面名称	判定	採算係数	削減率	設置面積	割合	室名	設置面積	開口内訳							
									名称	記号	番号	枝番	削減面積	有効開口寸法		
1F	テナント (旧工事)	OK	9.72	19.86	194.46	1/20	テナント (旧工事)	194.46	両開きドア	SD	2	3.60	1.80×2.00			
									外側し横間付を撤去し窓	AD	4	16.26	(1.70×2.55 + (1.50×0.85) + (1.50×0.85) + (1.57×0.85) + (1.57×0.85) + (1.58×0.85) + (1.58×0.85) + (1.58×0.85) + (1.58×0.85) + (1.58×0.85))			
	ロビー・フロント	OK	6.35	6.45	126.91	1/20	ロビー・ フロント	104.20		AD	3	6.45	1.52×0.85 + (1.52×0.85) + (1.52×0.85) + (1.52×0.85) + (1.52×0.85)			
2F	事務室・休憩室	OK	1.85	2.97	37.07	1/20	事務室 休憩室	26.15	片開きドア	SD	1	1.80	0.90×2.00			
									引き違い窓	AW	7	1.17	1.80×1.30×1/2			
	ギャラリー	OK	2.67	2.91	53.36	1/20	ギャラリー	53.36	外側し横間付を撤去し窓	AW	8	2.91	1.29×0.75 + (1.29×0.75) + (1.29×0.75)			
	ロッカールーム	OK	0.41	0.54	8.26	1/20	ロッカールーム	8.26	突き出し	AW	1	0.54	0.60×0.90			
									外開き窓	AW	3	1.44	1.20×1.20			
									外開き窓	AW	2	1.56	1.30×1.20			
	ホール・倉庫・脱着・更衣	OK	10.76	11.73	215.41	1/20	ホール	48.37	外開き窓	AW	8	2.91	1.29×0.75 + (1.29×0.75) + (1.29×0.75)			
									外側し横間付を撤去し窓	AW	8	2.91	1.29×0.75 + (1.29×0.75) + (1.29×0.75)			
									配膳室							
									厨房							
3F ↑ 7F	客室 3-2	OK	0.70	1.56	13.99	1/20	客室 3-2	32.03	外側し横間付を撤去し窓	AW	9	2.91	1.29×0.75 + (1.29×0.75) + (1.29×0.75)			
	客室 3-3	OK	0.70	1.56	13.99	1/20	客室 3-3	13.99	外開き窓	AW	5	1.56	1.30×1.20			
	客室 3-6	OK	0.70	1.56	13.99	1/20	客室 3-6	13.99	外開き窓	AW	4	1.56	1.30×1.20			
	客室 3-1	OK	0.70	1.56	13.99	1/20	客室 3-1	13.99	外開き窓	AW	4	1.56	1.30×1.20			
	客室 3-4	OK	0.70	1.56	13.99	1/20	客室 3-4	13.99	外開き窓	AW	5	1.56	1.30×1.20			
	客室 3-5	OK	0.70	1.56	13.99	1/20	客室 3-5	13.99	外開き窓	AW	5	1.56	1.30×1.20			
	客室 3-9	OK	0.98	1.56	19.51	1/20	客室 3-9	19.51	外開き窓	AW	2	1.56	1.30×1.20			
	客室 3-8	OK	0.98	1.56	19.51	1/20	客室 3-8	19.51	外開き窓	AW	2	1.56	1.30×1.20			
	客室 3-7	OK	0.98	1.56	19.51	1/20	客室 3-7	19.51	外開き窓	AW	2	1.56	1.30×1.20			
	客室 3-10	OK	0.98	1.56	19.51	1/20	客室 3-10	19.51	外開き窓	AW	2	1.56	1.30×1.20			
	客室 3-11	OK	0.88	1.56	17.61	1/20	客室 3-11	17.61	外開き窓	AW	2	1.56	1.30×1.20			

LVS判定表



有効採光計算判定表														
階	採光区分画名称	判定	採光区分画内訳					開口内訳						
			採光区分画	採光区分画	割合	室名	採光区分画	名称	記号	番号	採光区分画	有効開口寸法	補正係数	
3F	客室 3-2	OK	0.70	4.68	13.99	1/20	客室 3-2	13.99	外開き窓	AW	5	4.68	(1.30×1.20)×3.00	17690.0/16220.0×0.10-0.1=0.91→3.00
	客室 3-3	OK	0.70	4.68	13.99	1/20	客室 3-3	13.99	外開き窓	AW	4	4.68	(1.30×1.20)×3.00	17690.0/16220.0×0.10-0.1=0.91→3.00
	客室 3-6	OK	0.70	4.68	13.99	1/20	客室 3-6	13.99	外開き窓	AW	6	4.68	(1.30×1.20)×3.00	17690.0/16220.0×0.10-0.1=0.91→3.00
	客室 3-1	OK	0.70	4.68	13.99	1/20	客室 3-1	13.99	外開き窓	AW	4	4.68	(1.30×1.20)×3.00	17690.0/16220.0×0.10-0.1=0.91→3.00
	客室 3-4	OK	0.70	4.68	13.99	1/20	客室 3-4	13.99	外開き窓	AW	5	4.68	(1.30×1.20)×3.00	17690.0/16220.0×0.10-0.1=0.91→3.00
	客室 3-5	OK	0.70	4.68	13.99	1/20	客室 3-5	13.99	外開き窓	AW	5	4.68	(1.30×1.20)×3.00	17690.0/16220.0×0.10-0.1=0.91→3.00
	客室 3-9	OK	0.98	1.00	19.51	1/20	客室 3-9	19.51	外開き窓	AW	2	1.00	(1.30×1.20)×0.64	2388.0/14560.7×0.10-0.1=0.64→0.64
	客室 3-8	OK	0.98	1.00	19.51	1/20	客室 3-8	19.51	外開き窓	AW	2	1.00	(1.30×1.20)×0.64	2388.0/14560.7×0.10-0.1=0.64→0.64
	客室 3-7	OK	0.98	1.00	19.51	1/20	客室 3-7	19.51	外開き窓	AW	2	1.00	(1.30×1.20)×0.64	2388.0/14560.7×0.10-0.1=0.64→0.64
	客室 3-10	OK	0.98	1.00	19.51	1/20	客室 3-10	19.51	外開き窓	AW	2	1.00	(1.30×1.20)×0.64	2388.0/14560.7×0.10-0.1=0.64→0.64
	客室 3-11	OK	0.88	1.00	17.61	1/20	客室 3-11	17.61	外開き窓	AW	2	1.00	(1.30×1.20)×0.64	2388.0/14560.7×0.10-0.1=0.64→0.64
4F	客室 3-2	OK	0.70	4.68	13.99	1/20	客室 3-2	13.99	外開き窓	AW	5	4.68	(1.30×1.20)×3.00	17690.0/13170.0×0.10-0.1=0.12.43→3.00
	客室 3-3	OK	0.70	4.68	13.99	1/20	客室 3-3	13.99	外開き窓	AW	4	4.68	(1.30×1.20)×3.00	17690.0/13170.0×0.10-0.1=0.12.43→3.00
	客室 3-6	OK	0.70	4.68	13.99	1/20	客室 3-6	13.99	外開き窓	AW	6	4.68	(1.30×1.20)×3.00	17690.0/13170.0×0.10-0.1=0.12.43→3.00
	客室 3-1	OK	0.70	4.68	13.99	1/20	客室 3-1	13.99	外開き窓	AW	4	4.68	(1.30×1.20)×3.00	17690.0/13170.0×0.10-0.1=0.12.43→3.00
	客室 3-4	OK	0.70	4.68	13.99	1/20	客室 3-4	13.99	外開き窓	AW	5	4.68	(1.30×1.20)×3.00	17690.0/13170.0×0.10-0.1=0.12.43→3.00
	客室 3-5	OK	0.70	4.68	13.99	1/20	客室 3-5	13.99	外開き窓	AW	5	4.68	(1.30×1.20)×3.00	17690.0/13170.0×0.10-0.1=0.12.43→3.00
	客室 3-9	OK	0.98	1.62	19.51	1/20	客室 3-9	19.51	外開き窓	AW	2	1.62	(1.30×1.20)×1.04	2685.0/13170.0×0.10-0.1=0.104→1.04
	客室 3-8	OK	0.98	1.62	19.51	1/20	客室 3-8	19.51	外開き窓	AW	2	1.62	(1.30×1.20)×1.04	2685.0/13170.0×0.10-0.1=0.104→1.04
	客室 3-7	OK	0.98	1.62	19.51	1/20	客室 3-7	19.51	外開き窓	AW	2	1.62	(1.30×1.20)×1.04	2685.0/13170.0×0.10-0.1=0.104→1.04
	客室 3-10	OK	0.98	1.62	19.51	1/20	客室 3-10	19.51	外開き窓	AW	2	1.62	(1.30×1.20)×1.04	2685.0/13170.0×0.10-0.1=0.104→1.04
	客室 3-11	OK	0.88	1.62	17.61	1/20	客室 3-11	17.61	外開き窓	AW	2	1.62	(1.30×1.20)×1.04	2685.0/13170.0×0.10-0.1=0.104→1.04
5F	客室 3-2	OK	0.70	4.68	13.99	1/20	客室 3-2	13.99	外開き窓	AW	5	4.68	(1.30×1.20)×3.00	17690.0/10120.0×0.10-0.1=0.16.48→3.00
	客室 3-3	OK	0.70	4.68	13.99	1/20	客室 3-3	13.99	外開き窓	AW	4	4.68	(1.30×1.20)×3.00	17690.0/10120.0×0.10-0.1=0.16.48→3.00
	客室 3-6	OK	0.70	4.68	13.99	1/20	客室 3-6	13.99	外開き窓	AW	6	4.68	(1.30×1.20)×3.00	17690.0/10120.0×0.10-0.1=0.16.48→3.00
	客室 3-1	OK	0.70	4.68	13.99	1/20	客室 3-1	13.99	外開き窓	AW	4	4.68	(1.30×1.20)×3.00	17690.0/10120.0×0.10-0.1=0.16.48→3.00
	客室 3-4	OK	0.70	4.68	13.99	1/20	客室 3-4	13.99	外開き窓	AW	5	4.68	(1.30×1.20)×3.00	17690.0/10120.0×0.10-0.1=0.16.48→3.00
	客室 3-5	OK	0.70	4.68	13.99	1/20	客室 3-5	13.99	外開き窓	AW	5	4.68	(1.30×1.20)×3.00	17690.0/10120.0×0.10-0.1=0.16.48→3.00
	客室 3-9	OK	0.98	2.57	19.51	1/20	客室 3-9	19.51	外開き窓	AW	2	2.57	(1.30×1.20)×1.65	2685.0/10120.0×0.10-0.1=0.1.65→1.65
	客室 3-8	OK	0.98	2.57	19.51	1/20	客室 3-8	19.51	外開き窓	AW	2	2.57	(1.30×1.20)×1.65	2685.0/10120.0×0.10-0.1=0.1.65→1.65
	客室 3-7	OK	0.98	2.57	19.51	1/20	客室 3-7	19.51	外開き窓	AW	2	2.57	(1.30×1.20)×1.65	2685.0/10120.0×0.10-0.1=0.1.65→1.65
	客室 3-10	OK	0.98	2.57	19.51	1/20	客室 3-10	19.51	外開き窓	AW	2	2.57	(1.30×1.20)×1.65	2685.0/10120.0×0.10-0.1=0.1.65→1.65
	客室 3-11	OK	0.88	2.57	17.61	1/20	客室 3-11	17.61	外開き窓	AW	2	2.57	(1.30×1.20)×1.65	2685.0/10120.0×0.10-0.1=0.1.65→1.65
6F	客室 3-2	OK	0.70	4.68	13.99	1/20	客室 3-2	13.99	外開き窓	AW	5	4.68	(1.30×1.20)×3.00	17690.0/7070.0×0.10-0.1=0.24.02→3.00
	客室 3-3	OK	0.70	4.68	13.99	1/20	客室 3-3	13.99	外開き窓	AW	4	4.68	(1.30×1.20)×3.00	17690.0/7070.0×0.10-0.1=0.24.02→3.00
	客室 3-6	OK	0.70	4.68	13.99	1/20	客室 3-6	13.99	外開き窓	AW	6	4.68	(1.30×1.20)×3.00	17690.0/7070.0×0.10-0.1=0.24.02→3.00
	客室 3-1	OK	0.70	4.68	13.99	1/20	客室 3-1	13.99	外開き窓	AW	4	4.68	(1.30×1.20)×3.00	17690.0/7070.0×0.10-0.1=0.24.02→3.00
	客室 3-4	OK	0.70	4.68	13.99	1/20	客室 3-4	13.99	外開き窓	AW	5	4.68	(1.30×1.20)×3.00	17690.0/7070.0×0.10-0.1=0.24.02→3.00
	客室 3-5	OK	0.70	4.68	13.99	1/20	客室 3-5	13.99	外開き窓	AW	5	4.68	(1.30×1.20)×3.00	17690.0/7070.0×0.10-0.1=0.24.02→3.00
	客室 3-9	OK	0.98	4.37	19.51	1/20	客室 3-9	19.51	外開き窓	AW	2	4.37	(1.30×1.20)×2.80	2685.0/7070.0×0.10-0.1=0.2.80→2.80
	客室 3-8	OK	0.98	4.37	19.51	1/20	客室 3-8	19.51	外開き窓	AW	2	4.37	(1.30×1.20)×2.80	2685.0/7070.0×0.10-0.1=0.2.80→2.80
	客室 3-7	OK	0.98	4.37	19.51	1/20	客室 3-7	19.51	外開き窓	AW	2	4.37	(1.30×1.20)×2.80	2685.0/7070.0×0.10-0.1=0.2.80→2.80
	客室 3-10	OK	0.98	4.37	19.51	1/20	客室 3-10	19.51	外開き窓	AW	2	4.37	(1.30×1.20)×2.80	2685.0/7070.0×0.10-0.1=0.2.80→2.80
	客室 3-11	OK	0.88	4.37	17.61	1/20	客室 3-11	17.61	外開き窓	AW	2	4.37	(1.30×1.20)×2.80	2685.0/7070.0×0.10-0.1=0.2.80→2.80
7F	客室 4-2	OK	0.70	4.68	13.99	1/20	客室 4-2	13.99	外開き窓	AW	5	4.68	(1.30×1.20)×3.00	17690.0/4020.0×0.10-0.1=0.43.00→3.00
	客室 4-3	OK	0.70	4.68	13.99	1/20	客室 4-3	13.99	外開き窓	AW	4	4.68	(1.30×1.20)×3.00	17690.0/4020.0×0.10-0.1=0.43.00→3.00
	客室 4-6	OK	0.70	4.68	13.99	1/20	客室 4-6	13.99	外開き窓	AW	6	4.68	(1.30×1.20)×3.00	17690.0/4020.0×0.10-0.1=0.43.00→3.00
	客室 4-1	OK	0.70	4.68	13.99	1/20	客室 4-1	13.99	外開き窓	AW	4	4.68	(1.30×1.20)×3.00	17690.0/4020.0×0.10-0.1=0.43.00→3.00
	客室 4-4	OK	0.70	4.68	13.99	1/20	客室 4-4	13.99	外開き窓	AW	5	4.68	(1.30×1.20)×3.00	17690.0/4020.0×0.10-0.1=0.43.00→3.00
	客室 4-5	OK	0.70	4.68	13.99	1/20	客室 4-5	13.99	外開き窓	AW	5	4.68	(1.30×1.20)×3.00	17690.0/4020.0×0.10-0.1=0.43.00→3.00
	客室 4-9	OK	0.98	4.68	19.51	1/20	客室 4-9	19.51	外開き窓	AW	2	4.68	(1.30×1.20)×3.00	2685.0/4020.0×0.10-0.1=0.5.68→3.00
	客室 4-8	OK	0.98	4.68	19.51	1/20	客室 4-8	19.51	外開き窓	AW	2	4.68	(1.30×1.20)×3.00	2685.0/4020.0×0.10-0.1=0.5.68→3.00
	客室 4-7	OK	0.98	4.68	19.51	1/20	客室 4-7	19.51	外開き窓	AW	2	4.68	(1.30×1.20)×3.00	2685.0/4020.0×0.10-0.1=0.5.68→3.00
	客室 4-10	OK	0.98	4.68	19.51	1/20	客室 4-10	19.51	外開き窓	AW	2	4.68	(1.30×1.20)×3.00	2685.0/4020.0×0.10-0.1=0.5.68→3.00
	客室 4-11	OK	0.88	4.68	17.61	1/20	客室 4-11	17.61	外開き窓	AW	2	4.68	(1.30×1.20)×3.00	2685.0/4020.0×0.10-0.1=0.5.68→3.00

LVS判定表

工事名	仮称) J-BIM-INN新築工事			管理者	設計者	担当者	図面名	図面NO
備考							採光・換気・排煙計算判定表	A-13
				作成日 2018/02/23	更新日 2021/06/16	印刷日	縮尺 1/1	

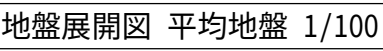

地盤算定表			
N ^o	増減	計算式(m)	面積(m ²)
1	-	0.3300×25.2÷2	4.158
2	-	0.3300×7.2	2.376
3	-	0.3300×1.8	0.594
4	-	0.3300×6.8	2.244
5	-	0.3300×3.7	1.221
6	-	0.3300×2.3	0.759
7	-	0.3300×24.7÷2	4.076
面積合計(m ²)			-15.428
距離合計(m)			89.5
増減高さ(m)		= 面積合計(m ²)÷距離合計(m) = -15.428÷89.5 = -0.1724	
平均地盤高(m)		= 基準レベル(m)+増減高さ(m) = -0.3200-0.1724 = -0.4924	

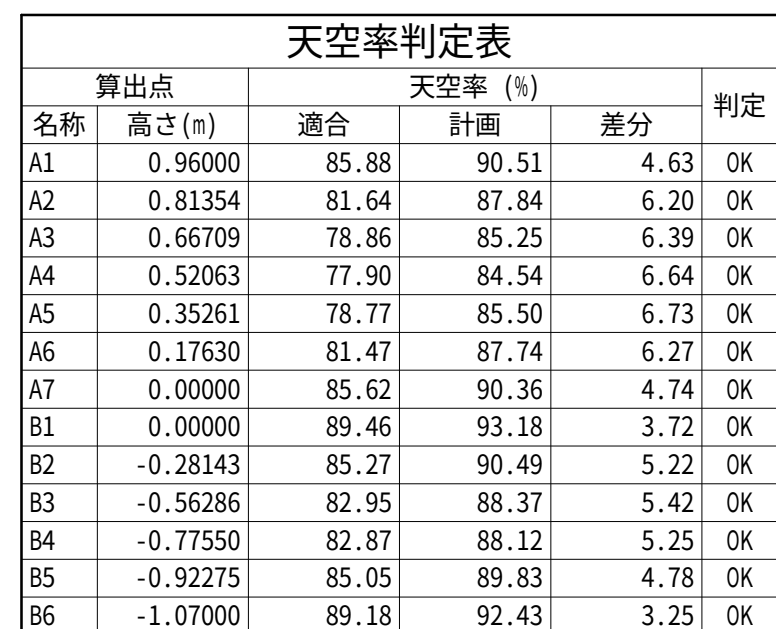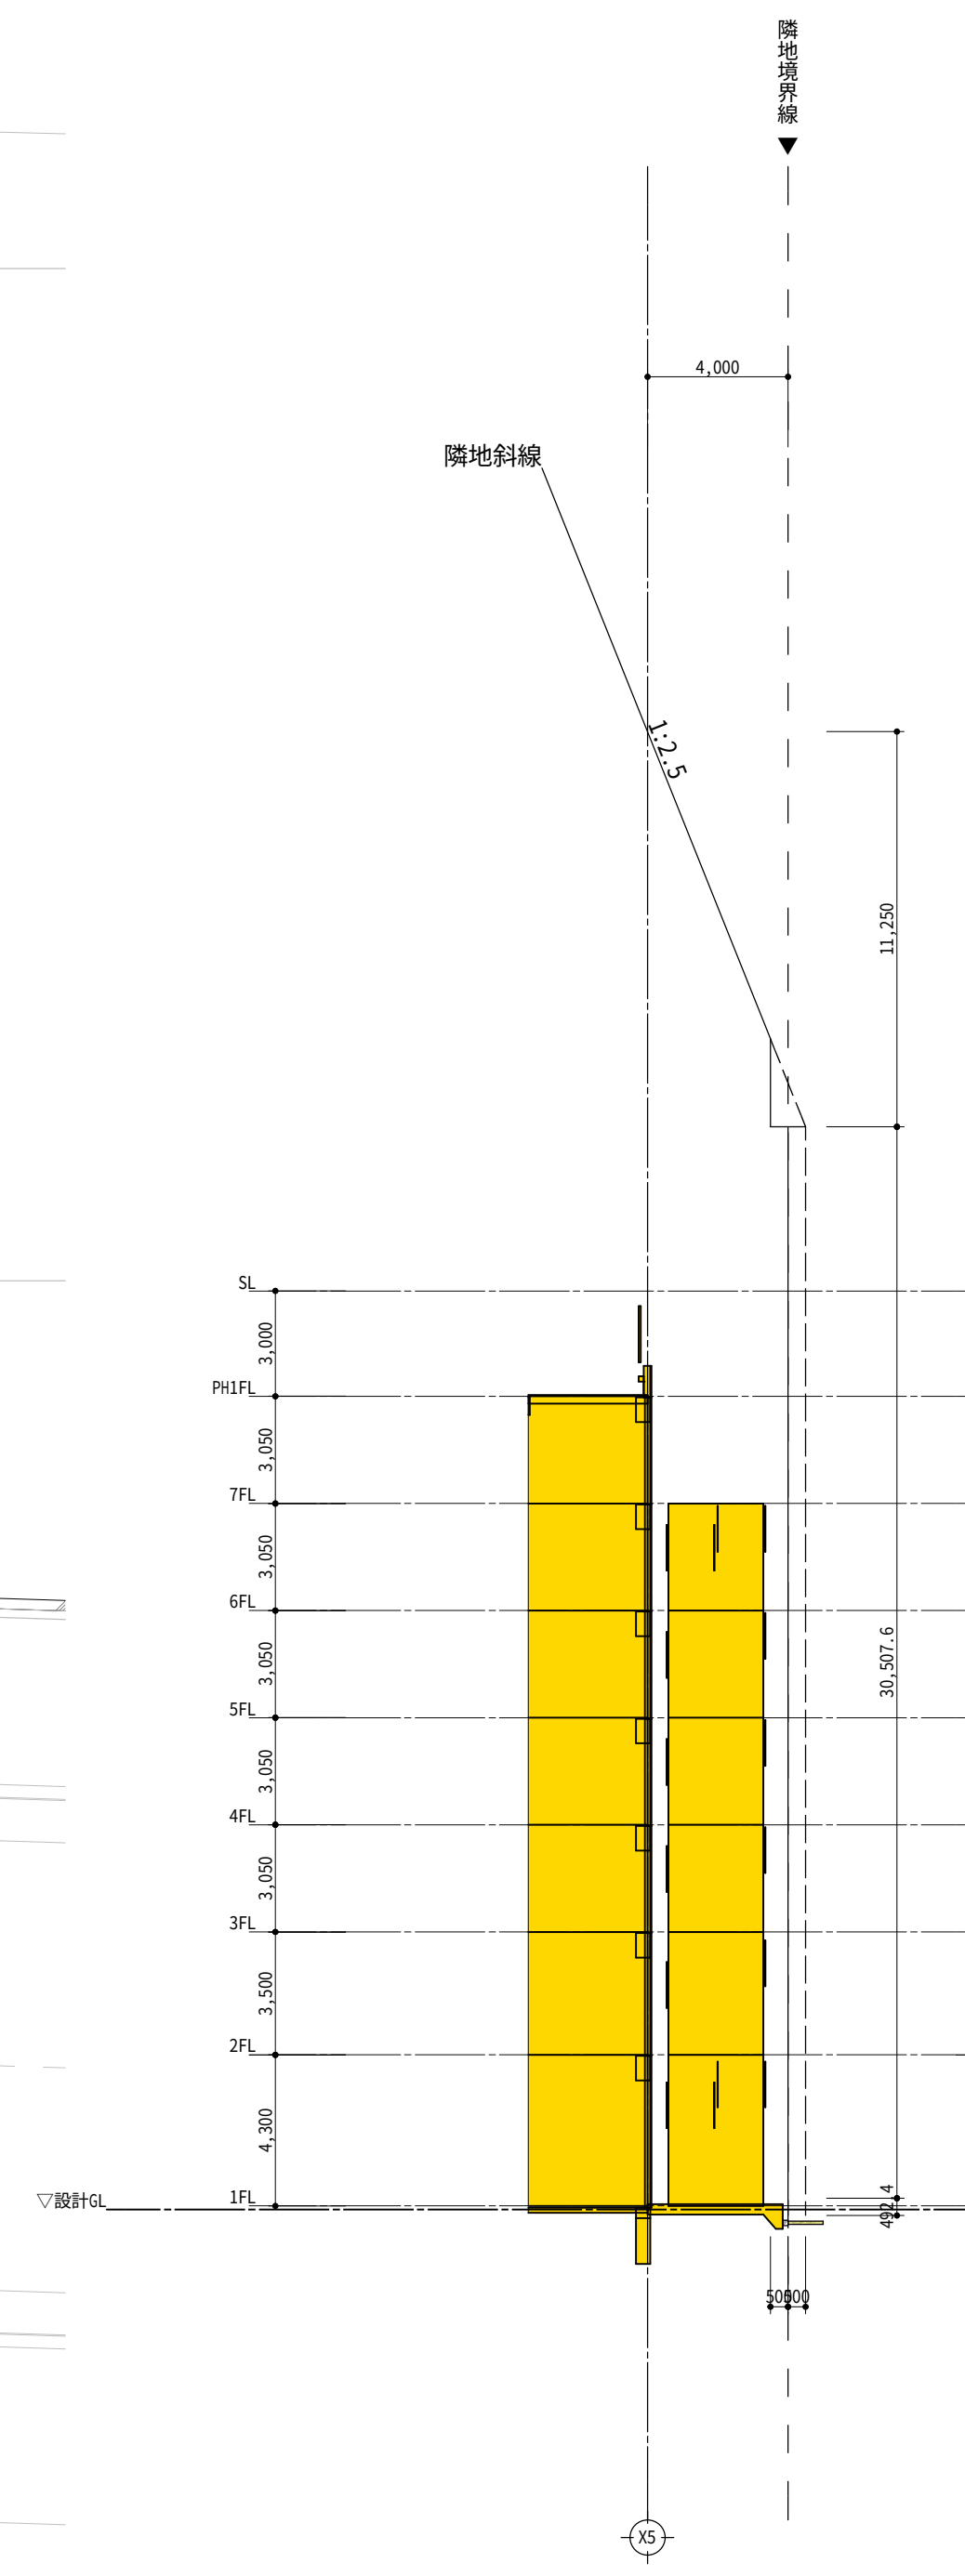



天空率算定点位置图 1/100

斜線計測位置② 隣地斜線			
境界線までの距離	4.000 m	地盤面高さ	-0.493 m
河川等幅	0.000 m	隣地地盤高さ	0.410 m
広場等幅	0.000 m	立上高さ	31.000 m
建物後退距離	0.500 m		
斜線高さ			
2.50 × (0.500 + 4.000) + 31.000		= 42.250 m	
42.250 - 0.493		= 41.757 m	
建物高さ	23.700 m	< 41.757 m	OK

斜線図断面断面八 1/200

斜線計測位置① 隣地斜線			
境界線までの距離	2.500 m	地盤面高さ	-0.493 m
河川等幅	0.000 m	隣地地盤高さ	1.650 m
広場等幅	0.000 m	立上高さ	31.000 m
建物後退距離	2.400 m		
緩和高さ (1.650+0.492-1) / 2		= 0.571 m	
斜線高さ 2.50×(2.400+2.500)+31.000		= 43.250 m	
43.250-0.493+0.571		= 43.328 m	
建物高さ	23.700 m	< 43.328 m	OK

斜線図断面断面二 1/200

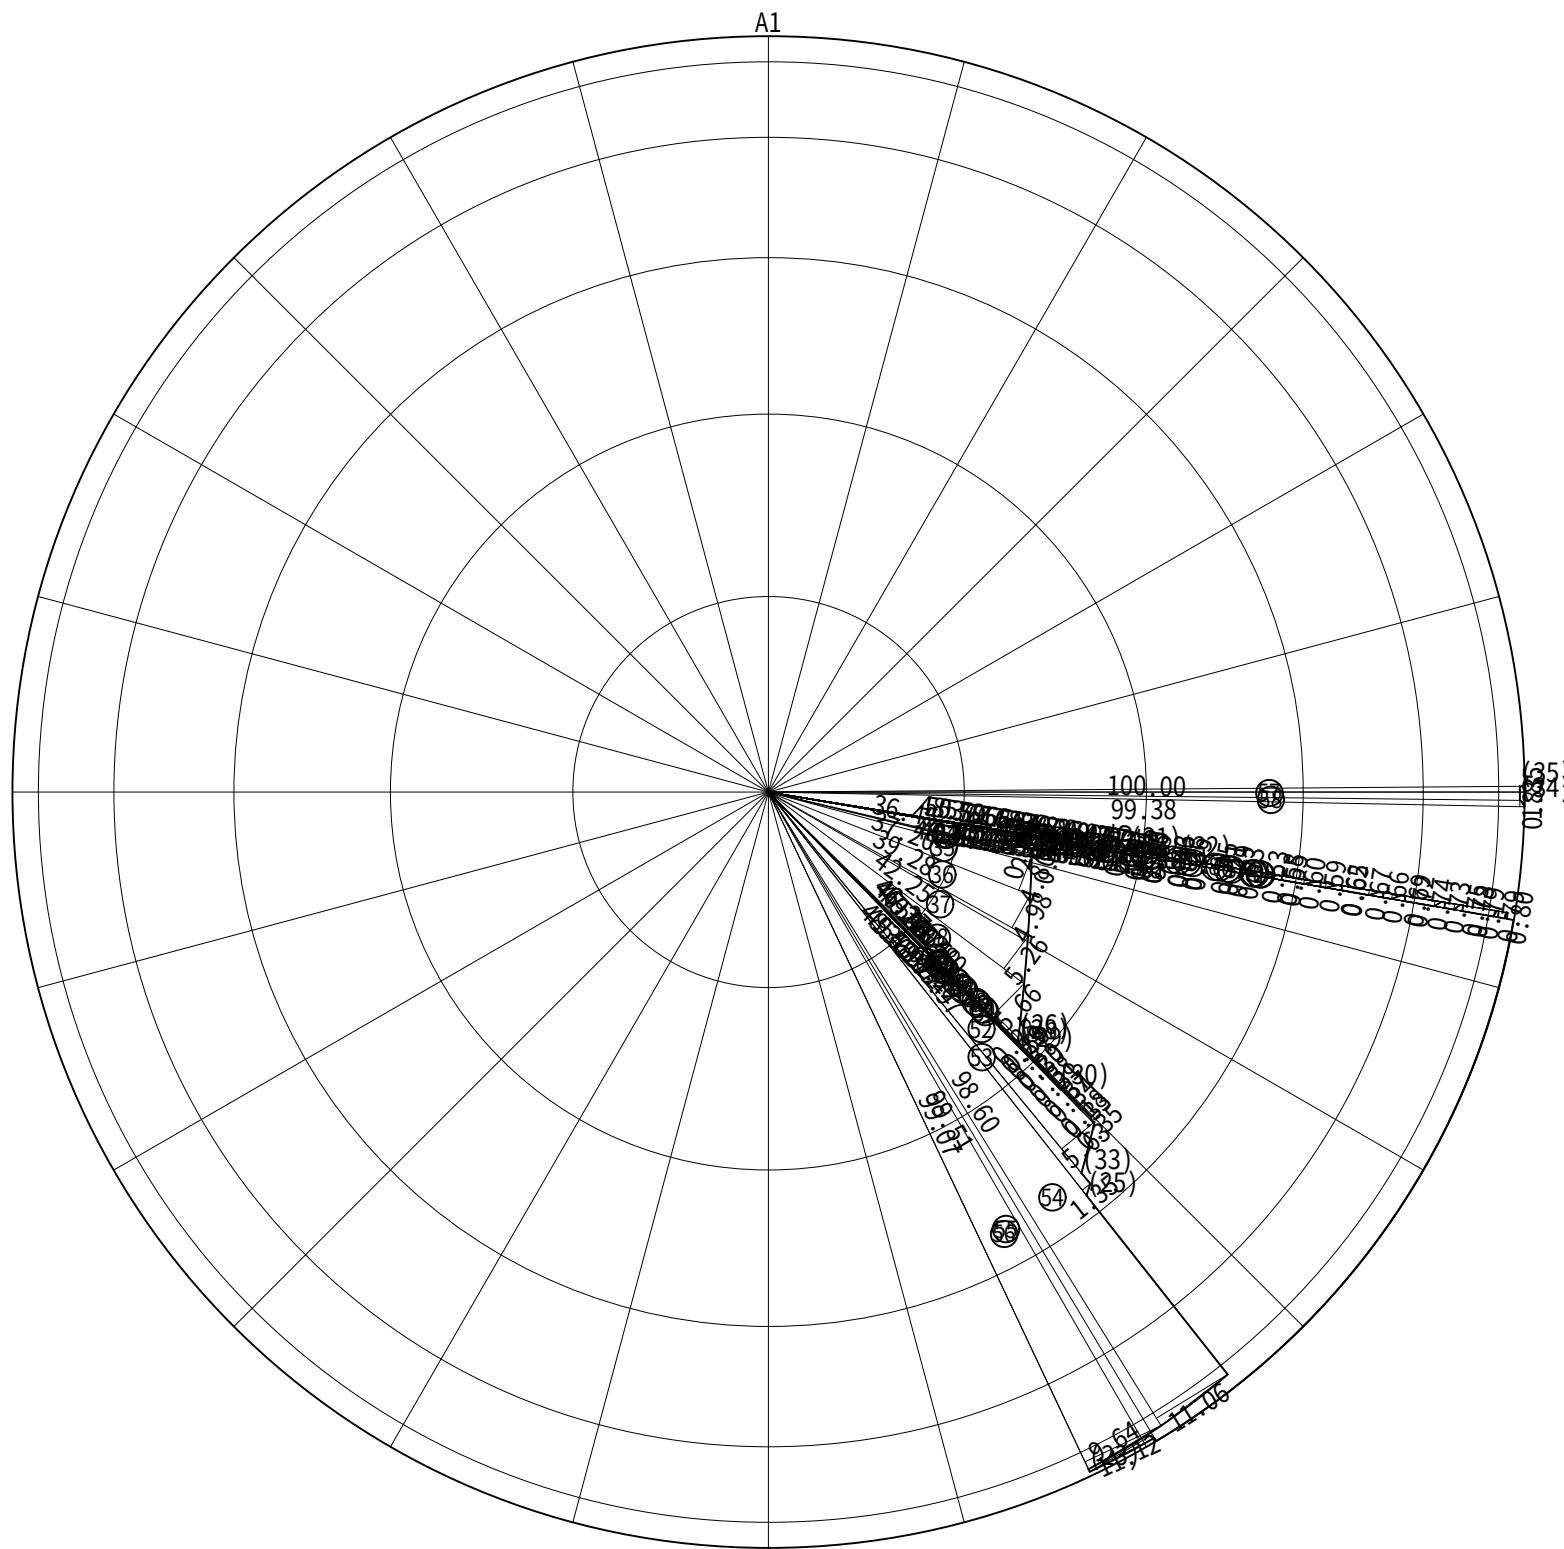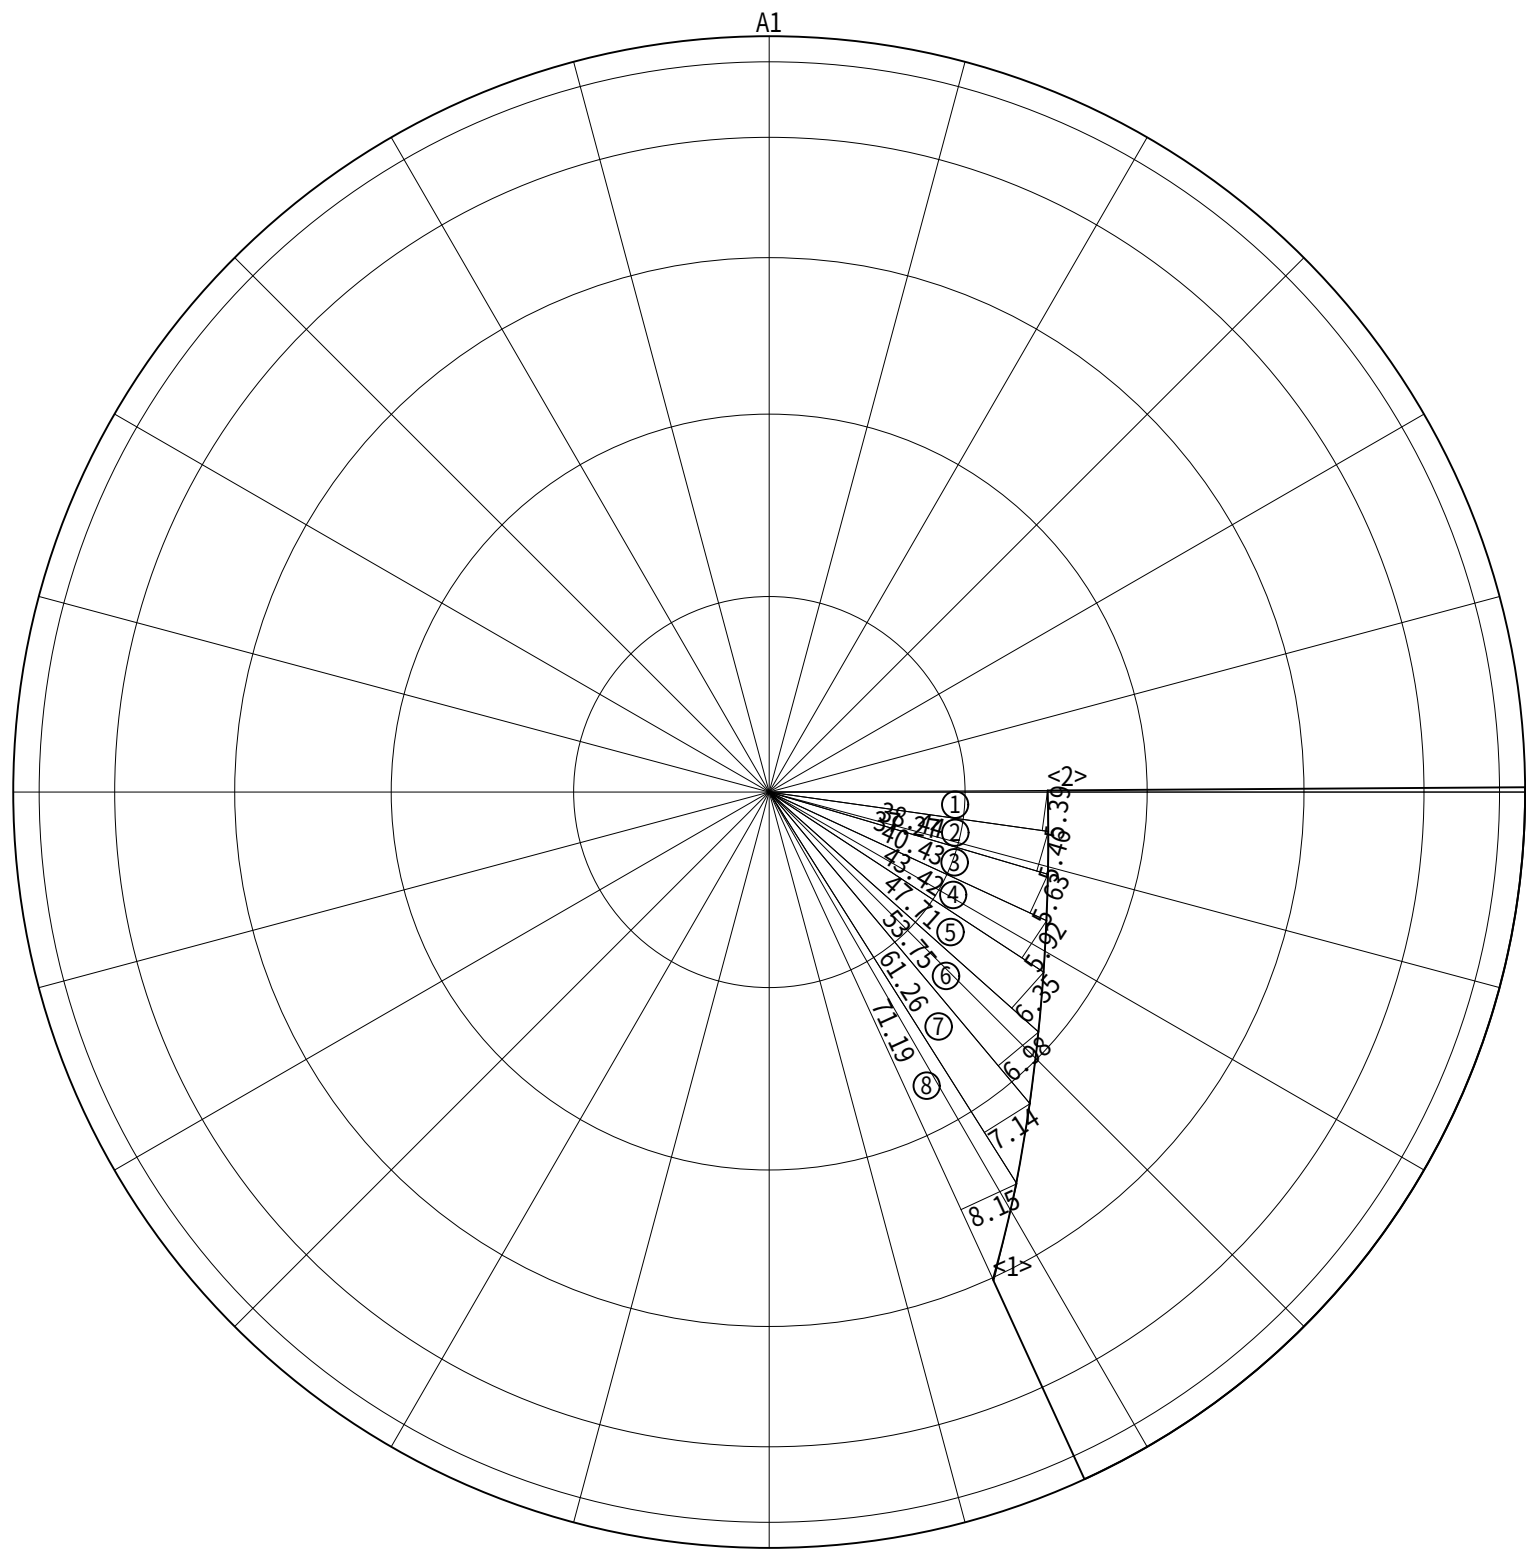

適合建物正射影図位置確認表					
位置	配置図		天空図		
	高さ 実寸 (m)	距離 実寸 (m)	仰角:h (°)	方位角 (°)	r × cos(h) 図寸 (mm)
<1>	22.89000	23.03879	44.8144	154.4305	70.94
<2>	23.84954	9.45001	68.3849	-139.8517	36.84

適合建物天空率算定表 (図寸)			
天空率算定図半径 (mm)			100.00
三斜面積			
三斜№	底辺 (mm)	高さ (mm)	面積 (mm2)
1	37.27	5.39	100.45
2	38.44	5.46	104.95
3	40.43	5.63	113.82
4	43.42	5.92	128.53
5	47.71	6.35	151.48
6	53.75	6.98	187.59
7	61.26	7.14	218.70
8	71.19	8.15	290.10
三斜合計面積 (mm2)			1295.62
扇形面積 (mm2)			
100.00×100.00×3.14159265×65.7179°/360°			5734.97
正射影面積 (mm2)			
5734.97－1295.62			4439.35
全天空面積 (mm2)			
100.00×100.00×3.14159265			31415.93
天空率			
(31415.93－4439.35) / 31415.93×100			85.87%

計画建物正射影図位置確認表					
位置	配置図		天空図		
	高さ 実寸 (m)	距離 実寸 (m)	仰角:h (°)	方位角 (°)	r × cos(h) 図寸 (mm)
(23)	3.09300	22.60660	7.7907	155.0740	99.08
(24)	25.52000	9.80120	68.9902	206.0442	35.85
(25)	22.74000	21.07497	47.1762	168.0278	67.97
(26)	25.52000	13.35794	62.3710	175.2418	46.37
(27)	24.87000	9.72256	68.6477	206.6157	36.41
(28)	25.52000	13.50518	62.1122	174.6199	46.77
(29)	24.87000	13.58614	61.3528	174.2864	47.94
(30)	20.79000	13.60124	56.8064	174.2249	54.75
(31)	24.87000	13.74664	61.0688	210.5117	48.38
(32)	20.79000	13.75020	56.5199	210.4254	55.16
(33)	24.44000	21.02901	49.2901	169.1834	65.22
(34)	0.89000	8.00140	6.3469	219.1438	99.39
(35)	0.89000	8.00000	6.3480	-139.7856	99.39

計画建物天空率算定表 (図寸)			
天空率算定図半径 (mm)			100.00
三斜面積			
三斜№	底辺 (mm)	高さ (mm)	面積 (mm2)
1	99.08	0.80	-39.63
2	98.88	0.79	39.05
3	97.86	0.79	-38.65
4	97.56	0.78	38.04
5	93.11	0.75	-34.91
6	92.63	0.74	34.27
7	90.70	0.73	-33.10
8	90.17	0.72	32.46
9	85.39	0.69	-29.45
10	84.80	0.67	28.40
11	82.47	0.66	-27.21
12	81.87	0.65	26.60
13	76.90	0.62	-23.83
14	76.31	0.60	22.89
15	74.06	0.59	-21.84
16	73.47	0.58	21.30
17	68.87	0.55	-18.93
18	68.32	0.53	18.10
19	66.30	0.53	-17.56
20	65.78	0.51	16.77
21	61.73	0.49	-15.12
22	61.25	0.45	13.78
23	59.50	0.45	-13.38
24	59.04	0.46	13.57
25	55.58	0.36	-10.00
26	55.16	0.35	9.65
27	53.67	0.43	-11.53
28	53.26	0.41	10.91
29	50.27	0.40	-10.05
30	49.90	0.25	6.23
31	48.70	0.25	-6.08
32	48.37	2.47	59.73
33	36.45	0.19	3.46
34	36.45	0.16	2.91
35	37.20	4.80	89.28
36	39.28	4.98	97.80
37	42.25	5.26	111.11
38	46.37	5.66	131.22
39	46.77	0.50	11.69
40	47.94	0.27	6.47
41	48.45	0.28	-6.78
42	49.46	0.29	7.17
43	49.99	0.29	-7.24
44	52.82	0.31	8.18
45	53.39	0.30	-8.00
46	54.74	0.37	10.12
47	55.37	0.38	-10.52
48	58.59	0.33	9.66
49	59.22	0.34	-10.06
50	60.80	0.35	10.64
51	61.34	0.18	-5.52
52	65.22	5.63	183.59
53	67.97	1.35	45.87
54	98.60	11.06	545.25
55	99.07	11.12	550.82
56	99.51	9.64	-479.63
57	99.38	1.85	91.92
58	100.00	0.83	41.50
三斜合計面積 (mm2)			1471.39
扇形面積 (mm2)			
100.00×100.00×3.14159265×49.4107°/360°			4311.89
100.00×100.00×3.14159265×1.5508°/360°			135.33
正射影面積 (mm2)			
4447.22－1471.39			2975.83
全天空面積 (mm2)			
100.00×100.00×3.14159265			31415.92
天空率			
(31415.92－2975.83) / 31415.92×100			90.52%

天空算定図 A1


適合建物 [A1]

地盤面高さ		-0.492m
算出点高さ		0.960m
適合建物 各点		
No.	高さ (m)	算出点からの水平距離 (m)
<1>	23.850	23.039
<2>	24.810	9.451


計画建物 [A1]

地盤面高さ		-0.492m
算出点高さ		0.960m
計画建物 各点		
No.	高さ (m)	算出点からの水平距離 (m)
(23)	4.053	22.606
(24)	26.480	9.801
(25)	23.700	21.074
(26)	26.480	13.357
(27)	25.830	9.722
(28)	26.480	13.505
(29)	25.830	13.586
(30)	21.750	13.601
(31)	25.830	13.746
(32)	21.750	13.750
(33)	25.400	21.029
(34)	1.850	8.001
(35)	1.850	8.000

天空率アイソメ図 A1

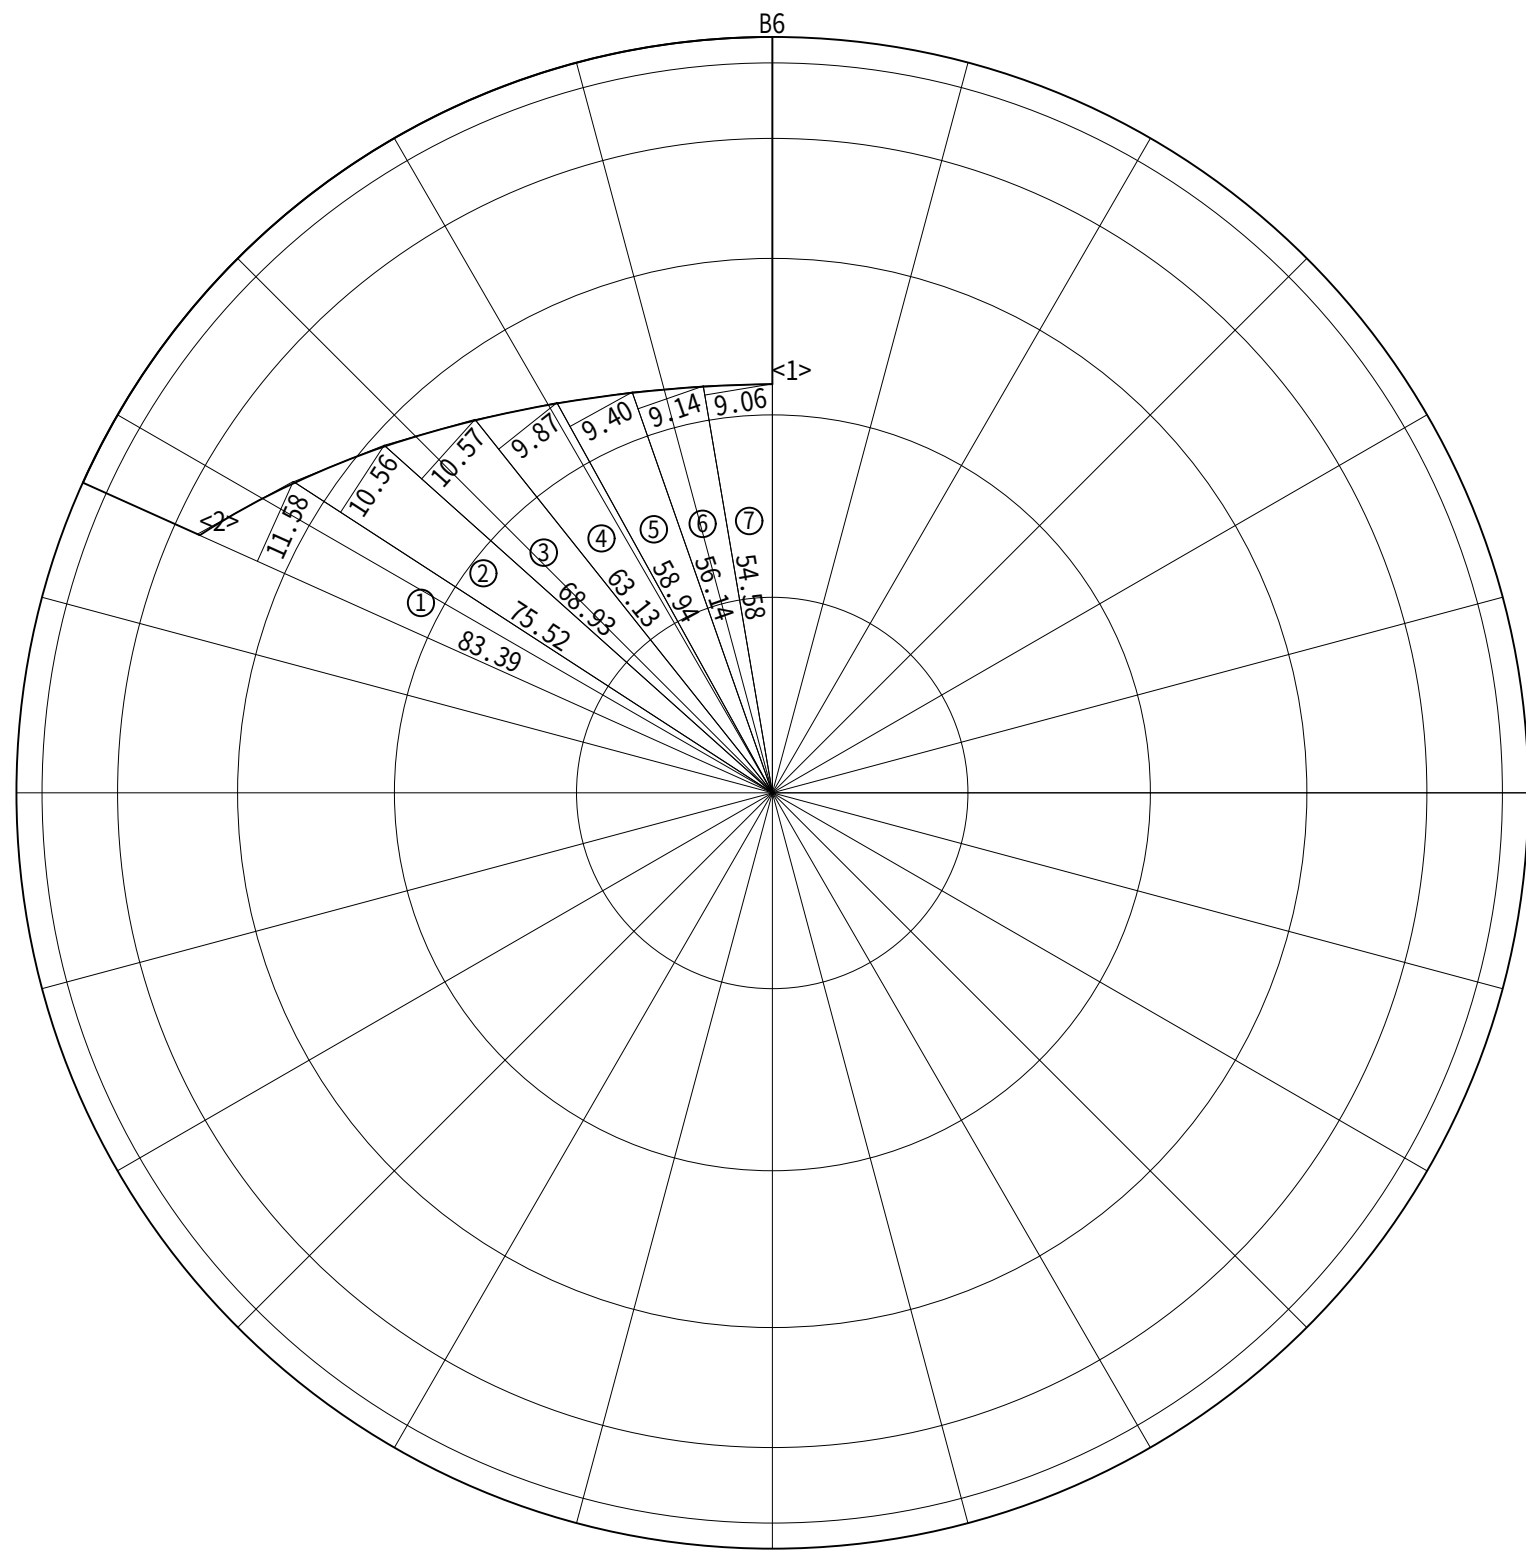

適合建物正射影図位置確認表					
位置	配置図		天空図		
	高さ 実寸(m)	距離 実寸(m)	仰角:h (°)	方位角 (°)	r × cos(h) 図寸(mm)
<1>	21.00000	13.50000	57.2648	-50.2166	54.08
<2>	22.07000	32.90100	33.8538	15.5585	83.05

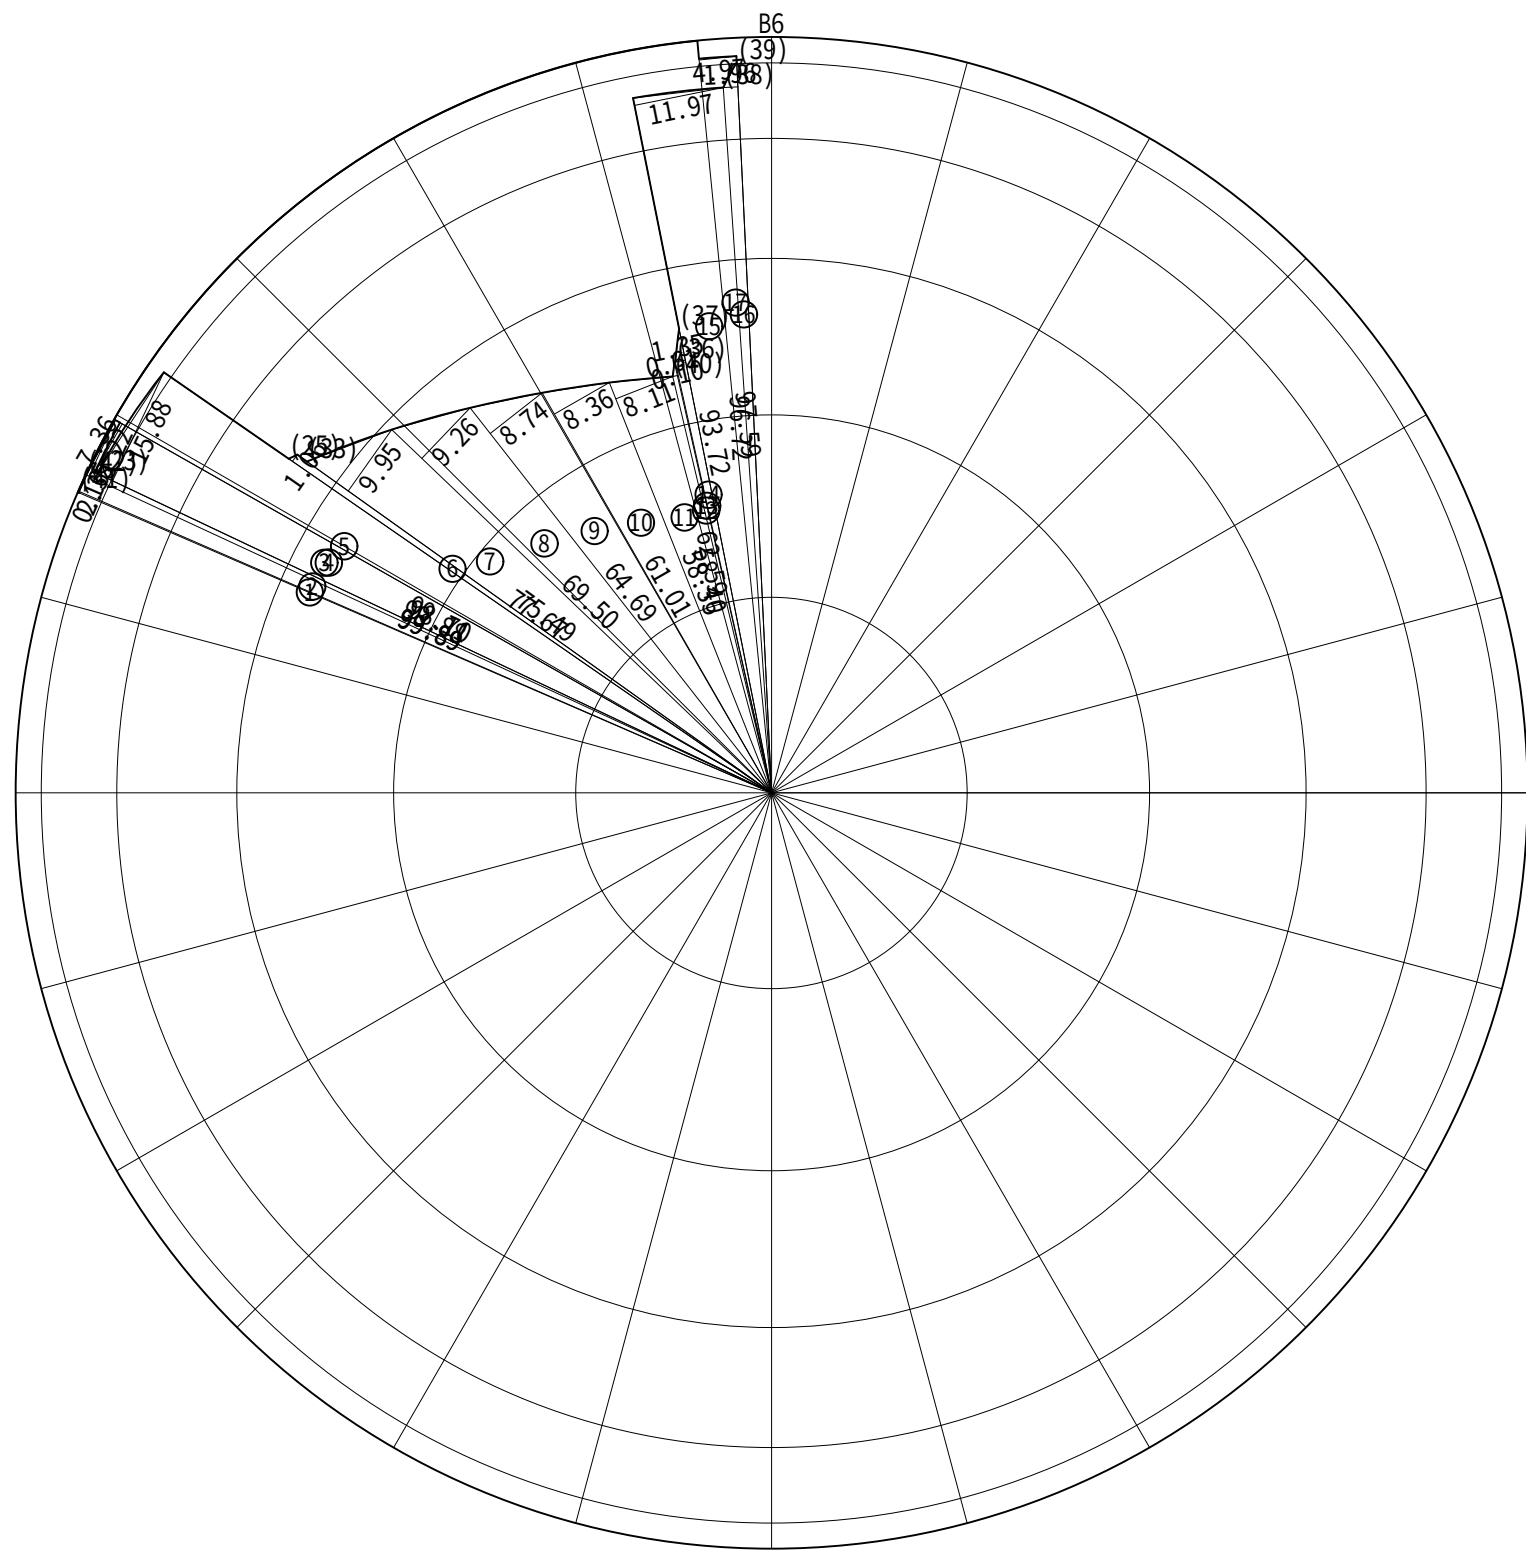


計画建物正射影図位置確認表					
位置	配置図		天空図		
	高さ 実寸(m)	距離 実寸(m)	仰角:h (°)	方位角 (°)	r × cos(h) 図寸(mm)
(23)	5.12300	31.53569	9.2271	14.4372	98.71
(25)	24.77000	30.54431	39.0404	5.0840	77.67
(33)	26.47000	30.47084	40.9808	4.2938	75.49
(36)	24.77000	17.81738	54.2720	-37.6124	58.39
(37)	24.77000	19.88383	51.2446	-38.9406	62.60
(38)	5.12300	13.53165	20.7363	-46.2969	93.52
(39)	5.12300	19.52193	14.7041	-47.5007	96.72
(40)	26.47000	18.17944	55.5189	-36.8912	56.61
(41)	1.47000	32.55839	2.5851	16.2481	99.90
(42)	1.47000	30.89412	2.7241	14.8988	99.89

適合建物天空率算定表（図寸）			
天空率算定図半径(mm)			100.00
三斜面積			
三斜№	底辺(mm)	高さ(mm)	面積(mm2)
1	83.39	11.58	482.83
2	75.52	10.56	398.75
3	68.93	10.57	364.30
4	63.13	9.87	311.55
5	58.94	9.40	277.02
6	56.14	9.14	256.56
7	54.58	9.06	247.25
三斜合計面積(mm2)			2338.26
扇形面積(mm2)			
100.00×100.00×3.14159265×65.775°/360°			5739.96
正射影面積(mm2)			3401.70
5739.96－2338.26			
全天空面積(mm2)			31415.93
100.00×100.00×3.14159265			
天空率			89.18%
(31415.93－3401.70) / 31415.93×100			

計画建物天空率算定表（図寸）			
天空率算定図半径(mm)			100.00
三斜面積			
三斜№	底辺(mm)	高さ(mm)	面積(mm2)
1	99.89	0.16	7.99
2	99.89	2.35	117.37
3	99.88	8.22	410.50
4	99.11	7.36	-364.72
5	98.70	15.88	783.67
6	77.67	1.06	41.16
7	75.49	9.95	375.56
8	69.50	9.26	321.78
9	64.69	8.74	282.69
10	61.01	8.36	255.02
11	58.35	8.11	236.60
12	58.40	0.61	17.81
13	58.40	0.10	2.92
14	62.59	1.35	42.24
15	93.72	11.97	560.91
16	96.72	1.96	94.78
17	97.59	4.97	-242.51
三斜合計面積(mm2)			2943.77
扇形面積(mm2)			
100.00×100.00×3.14159265×60.9334°/360°			5317.44
正射影面積(mm2)			2373.67
5317.44－2943.77			
全天空面積(mm2)			31415.92
100.00×100.00×3.14159265			
天空率			92.44%
(31415.92－2373.67) / 31415.92×100			

天空算定図 B6

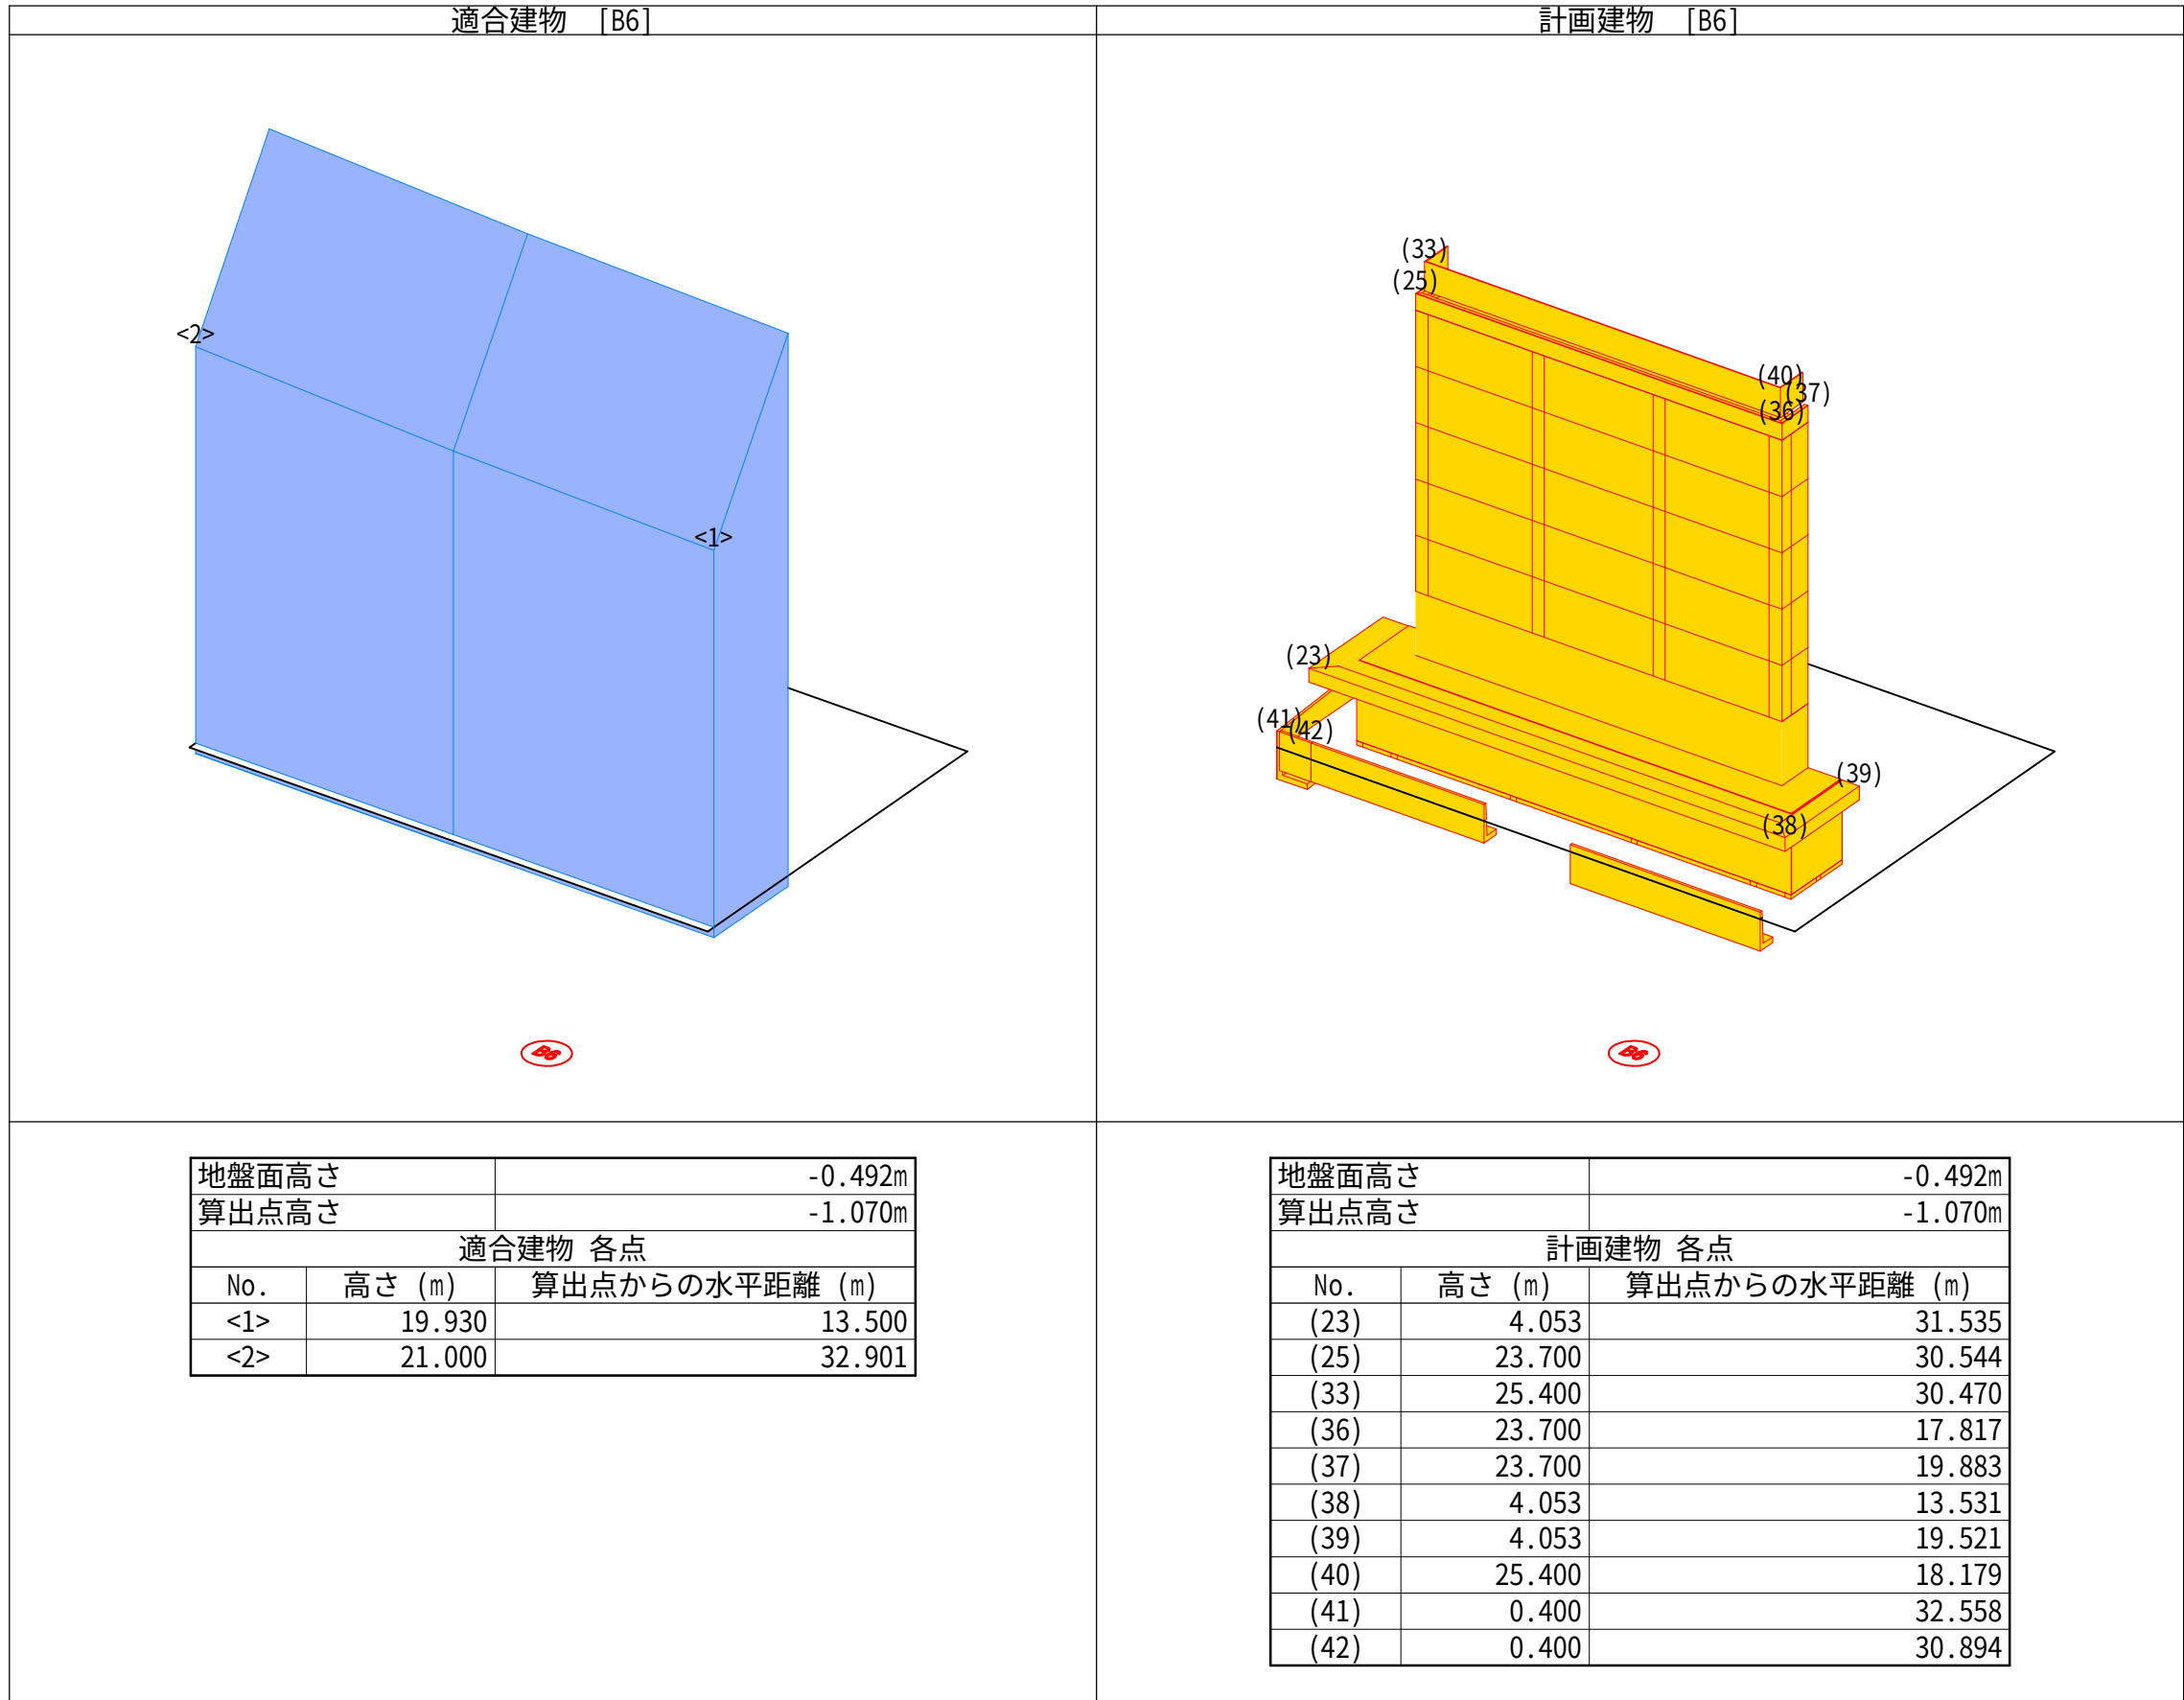

天空率アイソメ図 B6

日影形状算定表								
各点	H1(mm)	H2(mm)	受影面の影の長さ(mm)					
			8:00 - 16:00	9:00 - 15:00	10:00 - 14:00	11:00 - 13:00	12:00	
(1)	26972.40	19702.40	142255.27	64799.22	43977.73	35718.48	33381.78	
(2)	26322.40	19052.40	137562.14	62661.44	42526.86	34540.10	32280.48	
(3)	25892.40	18622.40	134457.45	61247.21	41567.06	33760.55	31551.93	
(4)	24342.40	17072.40	123266.14	56149.42	38107.30	30950.55	28925.77	
(5)	24192.40	16922.40	122183.11	55656.08	37772.49	30678.62	28671.62	
(10)	21372.40	14102.40	101822.15	46381.38	31477.97	25566.24	23893.70	
(11)	20272.40	13002.40	93879.93	42763.59	29022.66	23572.05	22029.97	
(19)	5866.30	—	—	—	—	—	—	
(20)	4572.40	—	—	—	—	—	—	
(22)	4545.40	—	—	—	—	—	—	
(24)	322.40	—	—	—	—	—	—	
用途地域 容積率400%			※H1：平均地盤からの高さを示す					
受影面 平均地盤+6.5m			※H2：受影面からの高さを示す					
受影面緩和 high 0.77m								
平均地盤面 -0.49m								

測定面 6.5 m 緩和 high 0.765 m

