シックハウス換気計算

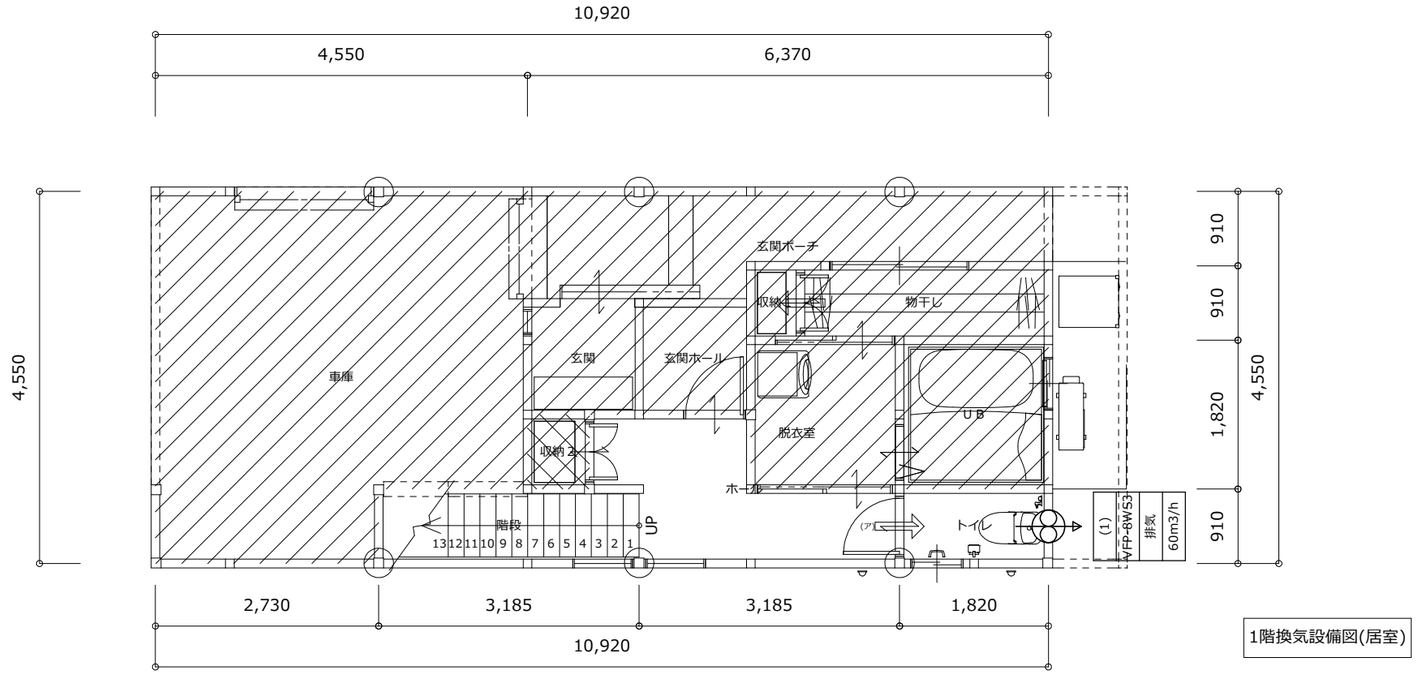

1階換気設備図(居室)

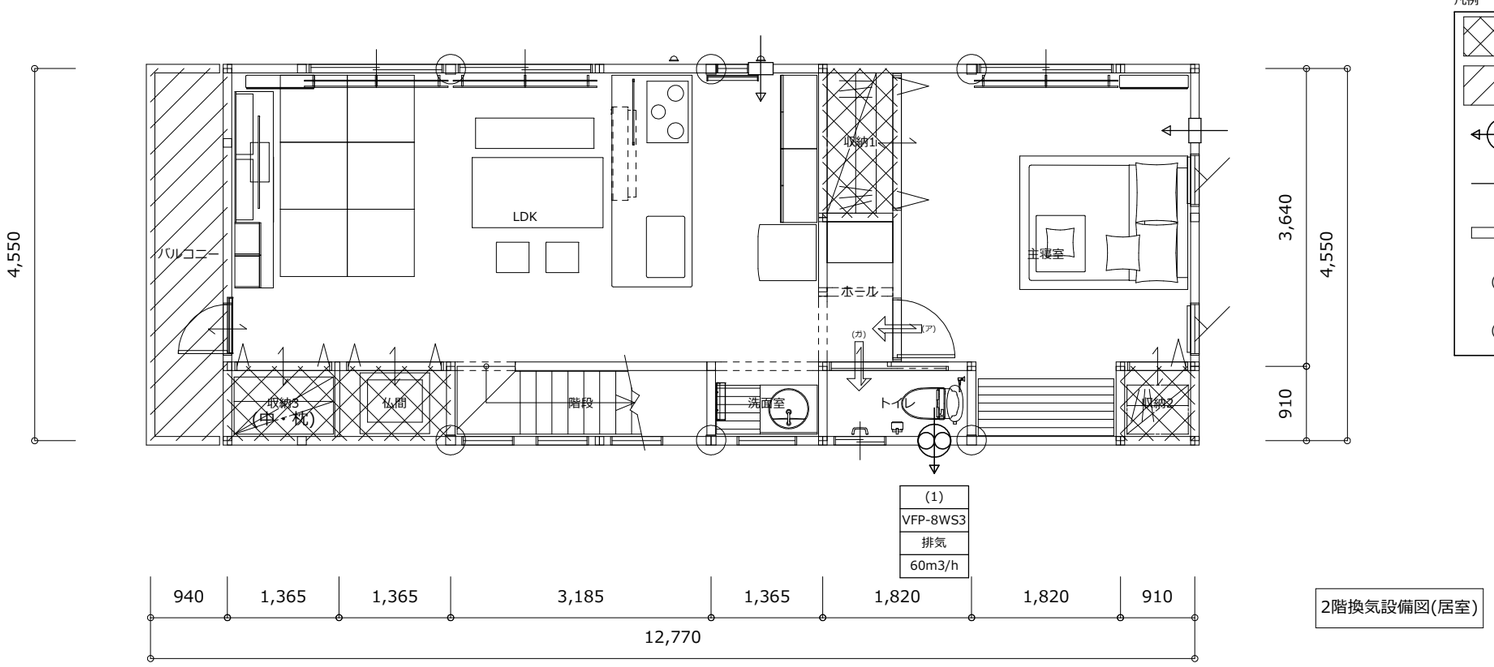

凡例

- 天井裏等部屋
- 対象外部屋
- 排気ファン
- 給気口
- 建具(ドア)等の通気
- (ガ) 換気ガラリ
- (ア) アンダーカット等

2階換気設備図(居室)

福井花子様邸　新築工事	FUKUIHOUSE株式会社	シックハウス算定 1,2階換気計算図	図面No.
	〒000-0000 福井県福井市○○町◆◆-□ TEL 111-1111-1111 FAX 111-1111-2222	縮尺 1/75	35
	設計責任者：一級建築士 国土交通大臣登録第0010001001 ○田△男		