


福井花子様邸 新築工事プラン

光と開放感のあふれる家

LDKは天井部分が吹抜けとなっており、屋根近くに配置された窓から光が入り狭さを感じさせません。




シンコール
BA6156

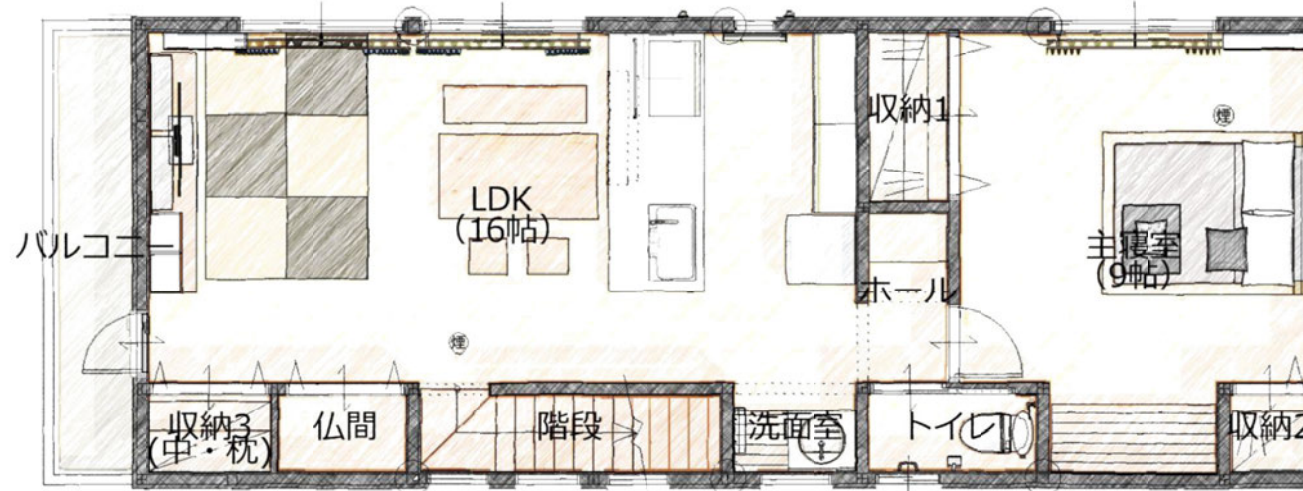

面積表	
床面積 1F	49.68 m ²
床面積 2F	53.82 m ²
延床面積	103.50 m ²
施工床面積	116.18 m ²
建築面積	53.82 m ²

2 FLOOR

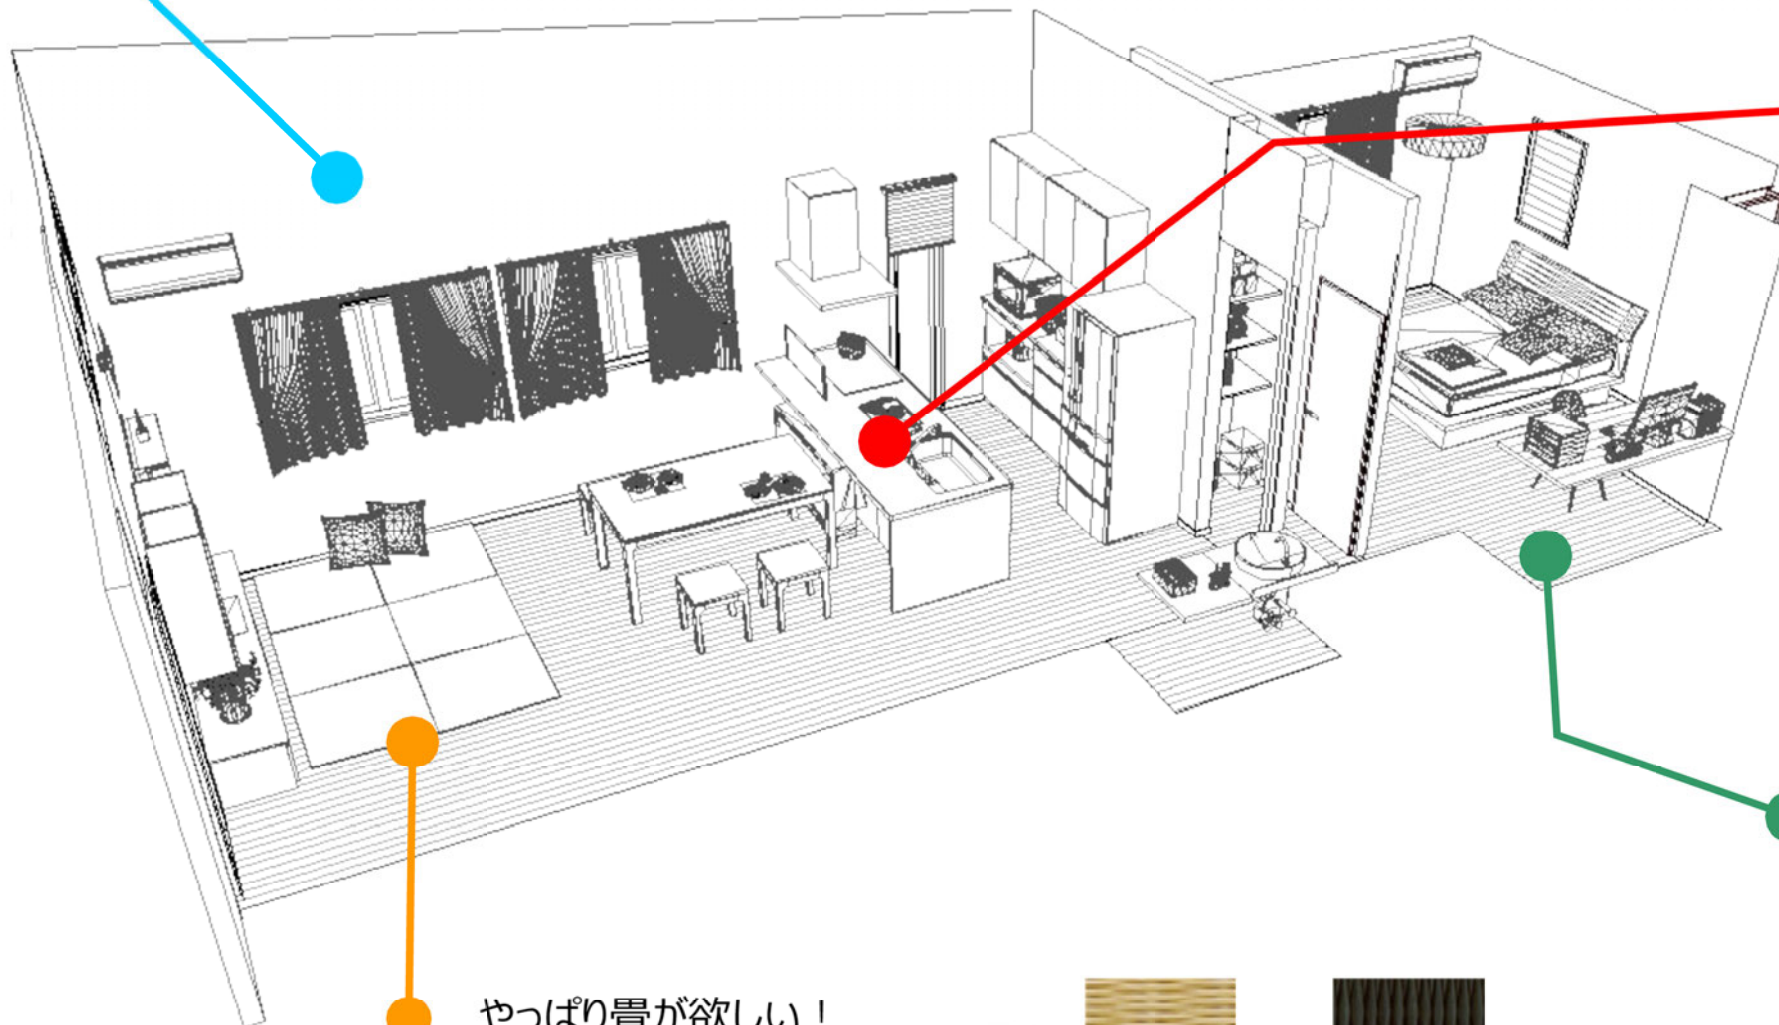

対面キッチンでTVを見ながらCOOKING
お客様が来ても対面だからコミュニケーションが
とりやすい！



クリナップ
フラット対面 左シンク
アロマライム (E2E)



クリナップ
ハイフロアカウンター
3段引出しタイプ
アロマライム (E2E)



クリナップ
ハイフロアカウンター
家電収納庫引出しタイプ
アロマライム (E2E)

心地よい香りとやさしい感触で
リラックスできる空間を。
自然素材を使用した床材です。



プレイリーホームズ
無地 無塗装
PHFL0340

やっぱり畳が欲しい！
という時にも「置き畳」で解決！
お好きな色で配色できます



東海機器工業
樹脂表 目積織
ベージュ



東海機器工業
樹脂表 目積織
ブラック