


1階 電灯コンセント図 S:1/50

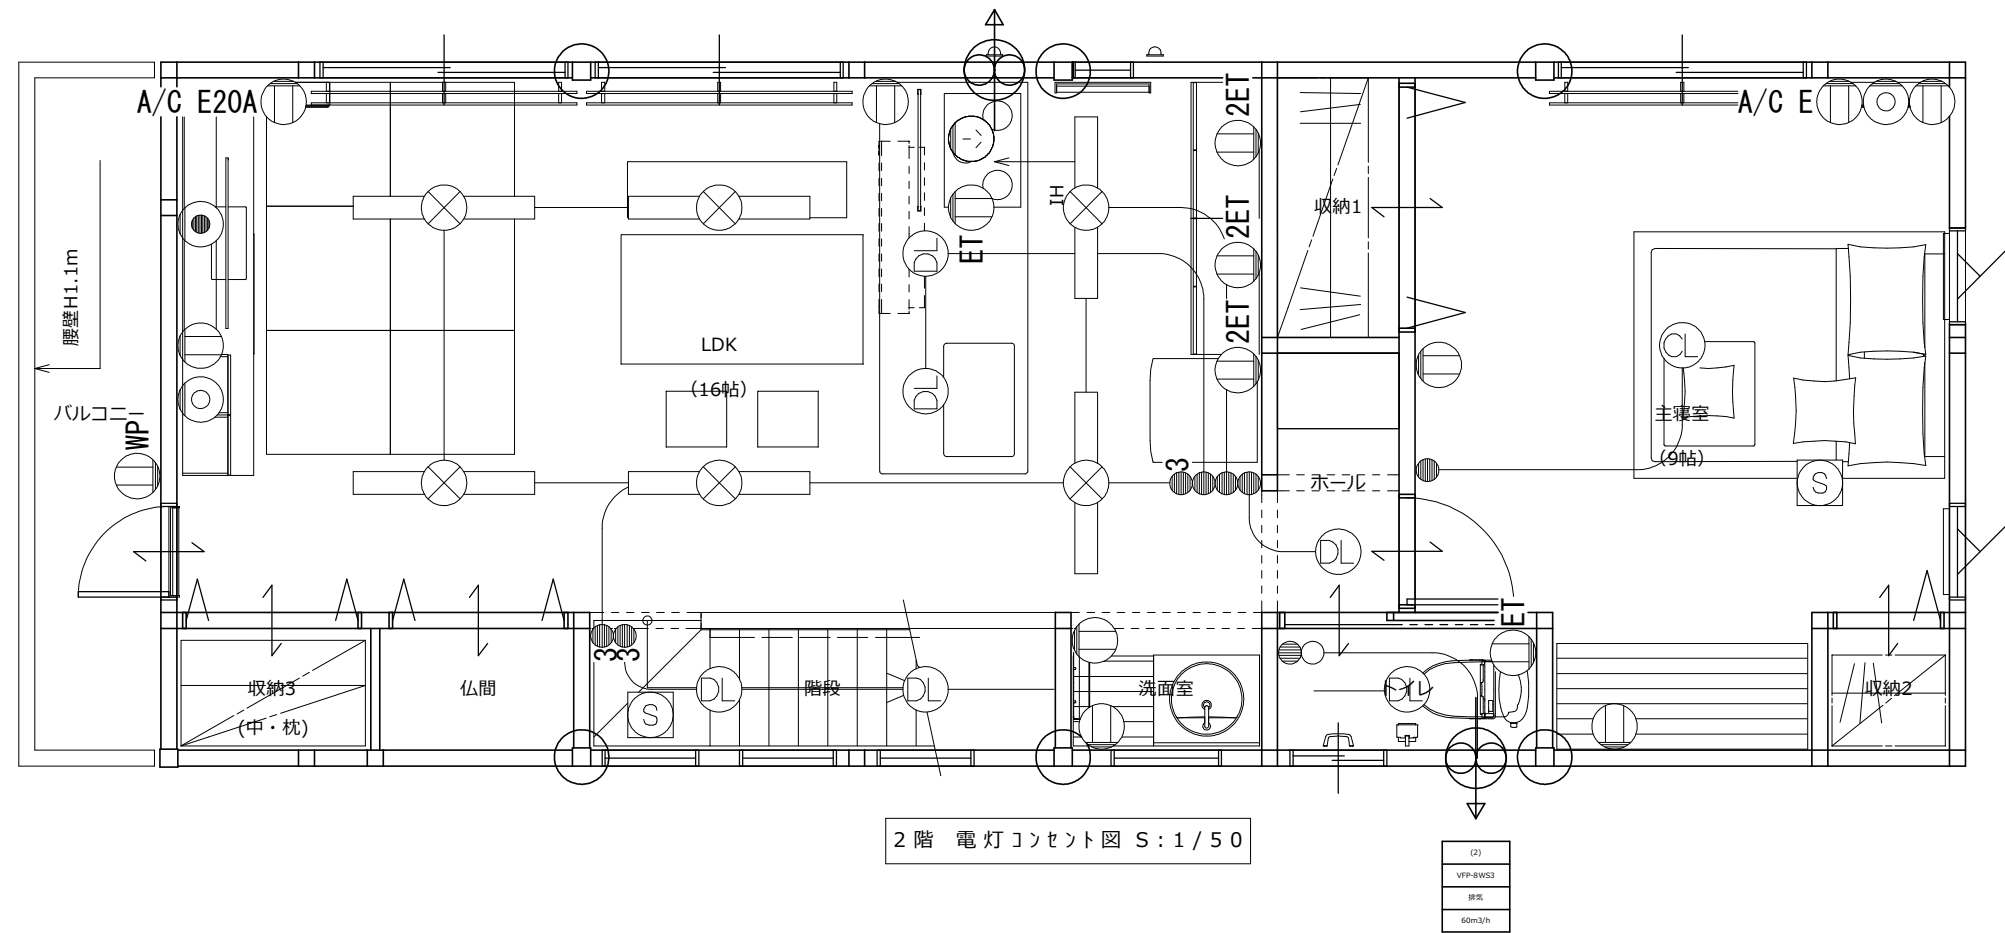

2階 電灯コンセント図 S:1/50

(2)
VFP-BWS3
排水
60m³/h