



外部仕上表	
Default Group	屋根
	外壁
	天井

屋根-1/ポリスチレンフォーム t=40/RC t=150/アスファルト防水(水性アルミコート塗り) t=10
屋根-2/ポリスチレンフォーム t=40/RC t=150/アスファルト防水 t=10/押えコンクリート t=60/トップコート t=5
屋根-3/RC t=150/シート防水 t=2
RC t=150//撥水剤
RC t=180//撥水剤
RC t=180//アスファルト防水 t=10

内部仕上表		床		巾木		壁		天井		廻縁		備考	
階	室名	床高 (FL)	天井高 (CH)	下地	仕上	名称	高さ mm	下地	仕上	下地	仕上		名称
1F	Entrance	-100	2500	下地モルタル	磁器質タイル t=10	木製巾木	60	RC	撥水剤	GB-R t=12.5	ビニルクロス	樹脂製見切縁	3
	Hallway	±0	2400	発泡プラスチック系床下地	複合1種フローリング t=12	同上	同上	木	同上	同上	同上	同上	同上
	Family Room	±0	2400	同上	同上	同上	同上	木	同上	同上	同上	同上	同上
	Japanese Room	±0	2400	同上	同上	同上	同上	木	同上	同上	同上	同上	同上
	Pantry	±0	2400	同上	同上	同上	同上	RC	同上	同上	同上	同上	同上
	Rest Room	±0	2400	同上	同上	同上	同上	木	同上	同上	同上	同上	同上
	Lavatory	±0	2300	同上	同上	同上	同上	RC	同上	同上	同上	同上	同上
	Closet	±0	2400	同上	同上	同上	同上	木	同上	同上	同上	同上	同上
	Shoes Closet	±0	2400	同上	同上	同上	同上	RC	同上	同上	同上	同上	同上
	Bed Room-1	±0	2400	同上	同上	同上	同上	木	同上	同上	同上	同上	同上
2F	Bed Room-2	±0	2400	同上	同上	同上	同上	RC	同上	同上	同上	同上	同上
	Gallery	±0	2400	同上	同上	同上	同上	RC	同上	同上	同上	同上	同上
	Closet	±0	2400	同上	同上	同上	同上	木	同上	同上	同上	同上	同上
	Closet	±0	2400	同上	同上	同上	同上	RC	同上	同上	同上	同上	同上

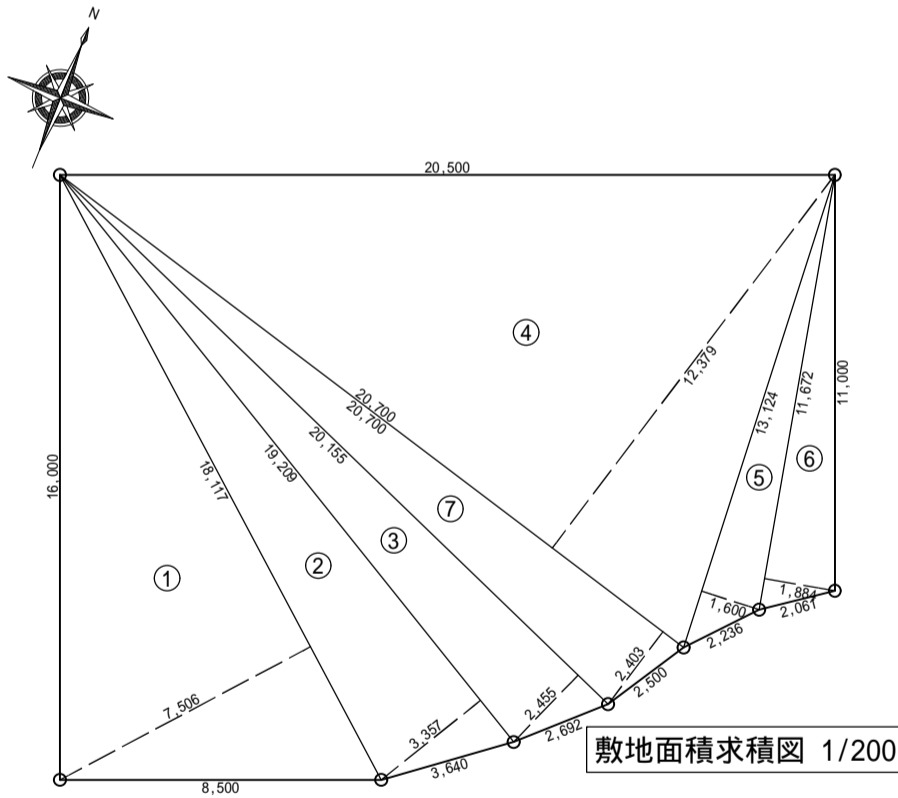


符号	底辺(m)	高さ(m)	倍面積(m2)
1	18.118	7.506	135.993708
2	19.209	3.358	64.503822
3	20.156	2.456	49.503136
4	20.700	12.379	256.245300
5	13.124	1.600	20.998400
6	11.673	1.885	22.003605
7	20.700	2.403	49.742100
倍面積計(m2)			598.990071
敷地面積(m2)			299.50

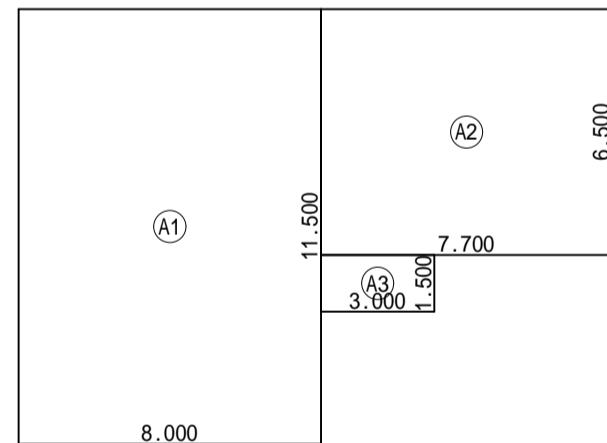


建築面積求積図 1/200

符号	種別	計算式	面積(m2)
A1		11.500 × 8.000	92.00
A3		3.000 × 1.500	4.50
A2		7.700 × 6.500	50.05
合計(m2)			146.55

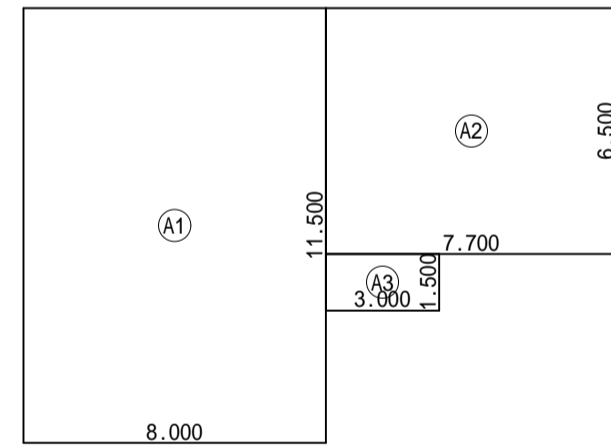

1F床面積求積図 1/200

符号	種別	計算式	面積(m2)
A1		11.500 × 8.000	92.00
A3		3.000 × 1.500	4.50
A2		7.700 × 6.500	50.05
A5	吹き抜け	4.680 × 4.680	-21.90
A4		8.000 × 11.500	92.00
合計(m2)			216.65
容積延面積合計(m2)			216.65

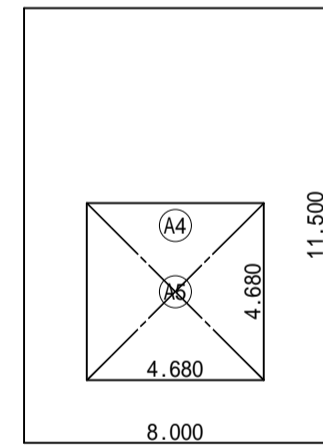

2F床面積求積図 1/200

工事名	GLOBE サンプル図面	管理者	設計者	担当者	図面名	内外仕上表・面積表	図面NO	A-1
		作成日	更新日	印刷日				
備考					縮尺			