




北側立面図 1/100

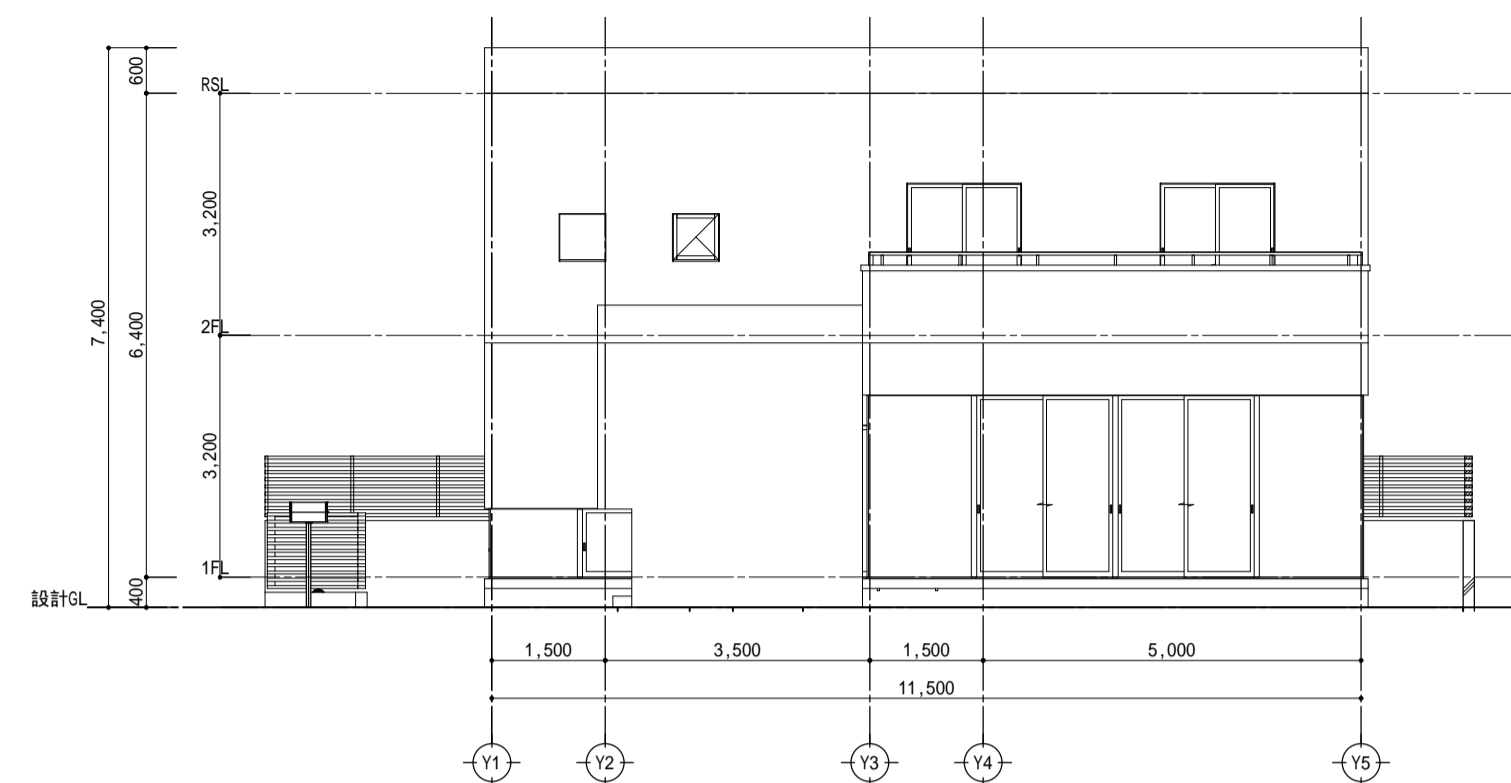


東側立面図 1/100

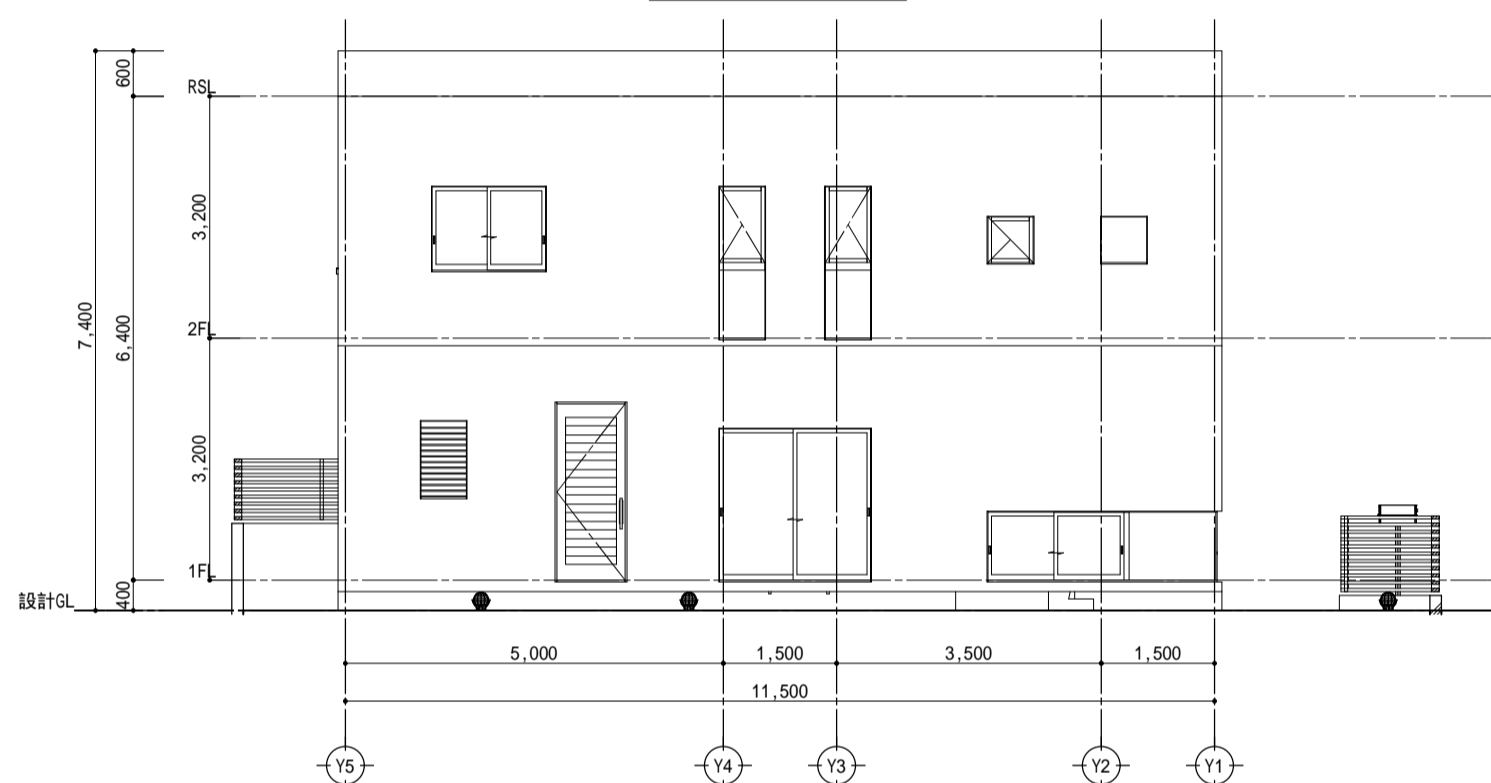


西側立面図 1/100

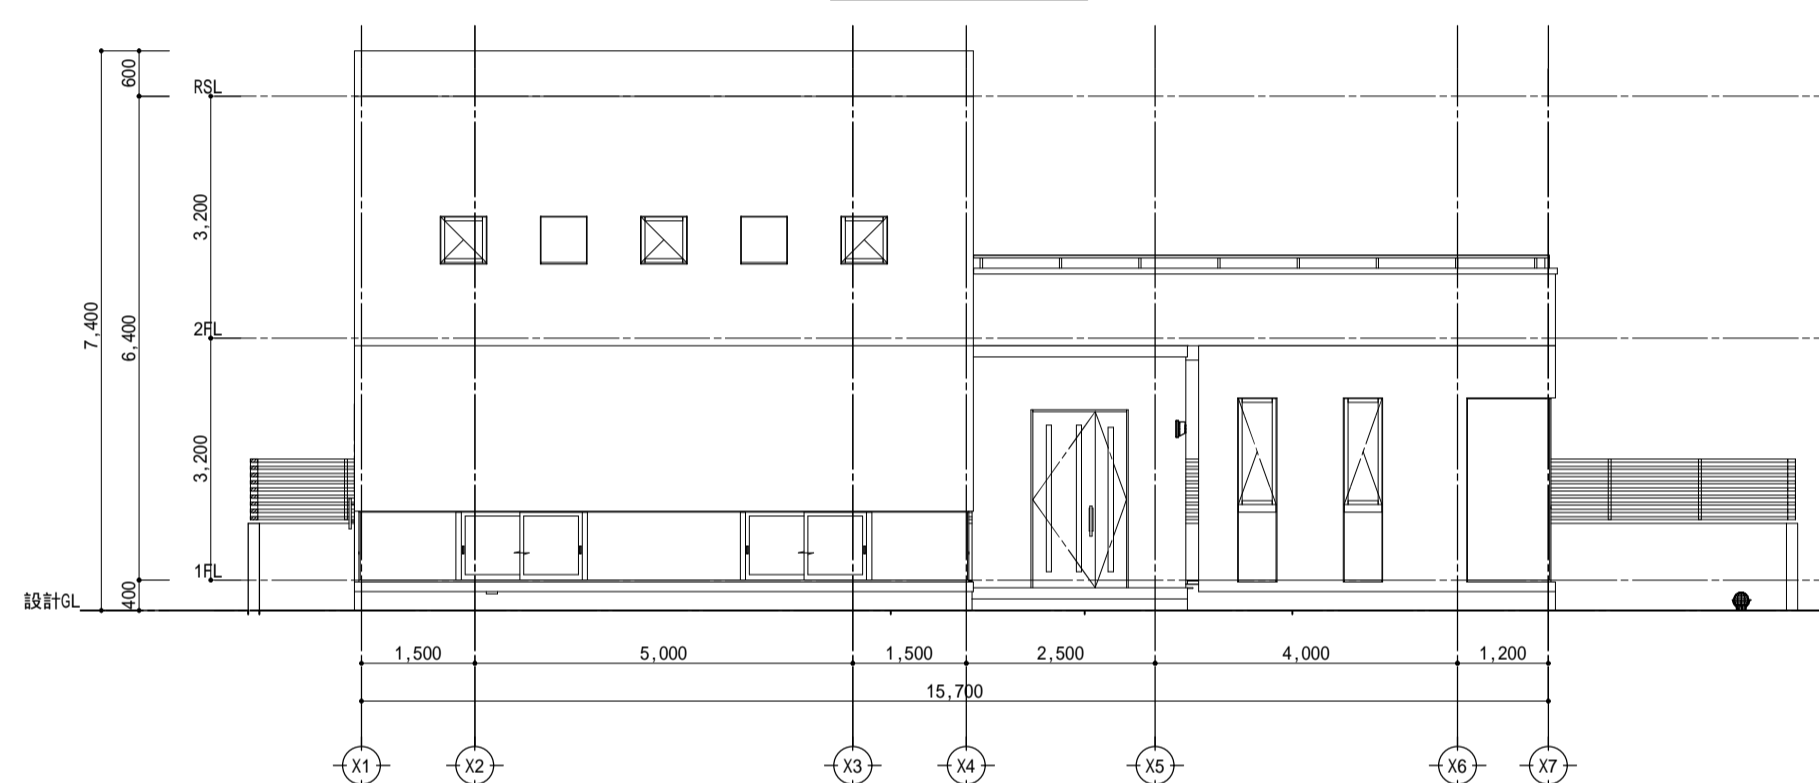

南側立面図 1/100

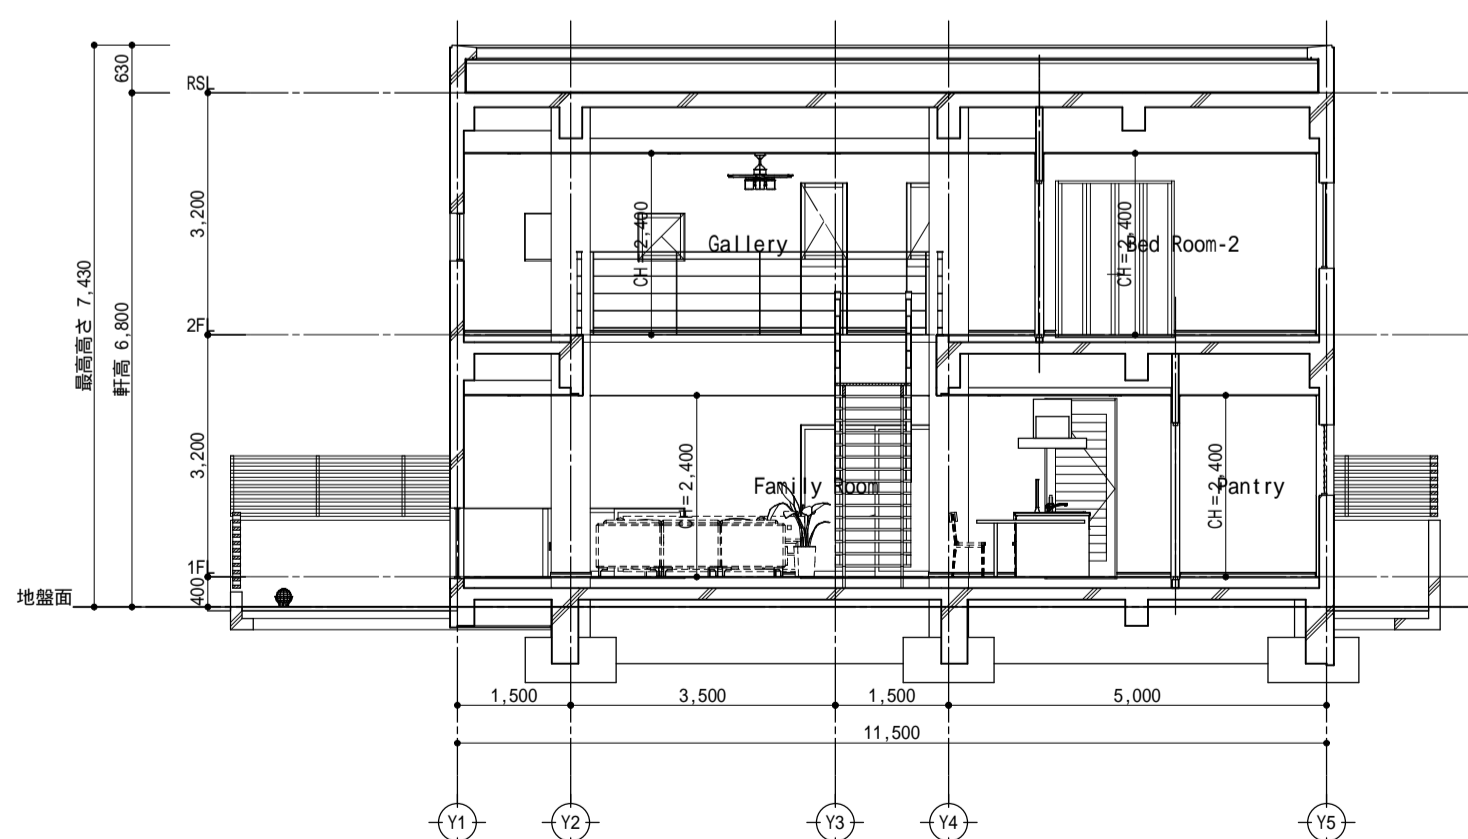

断面図-1 1/100

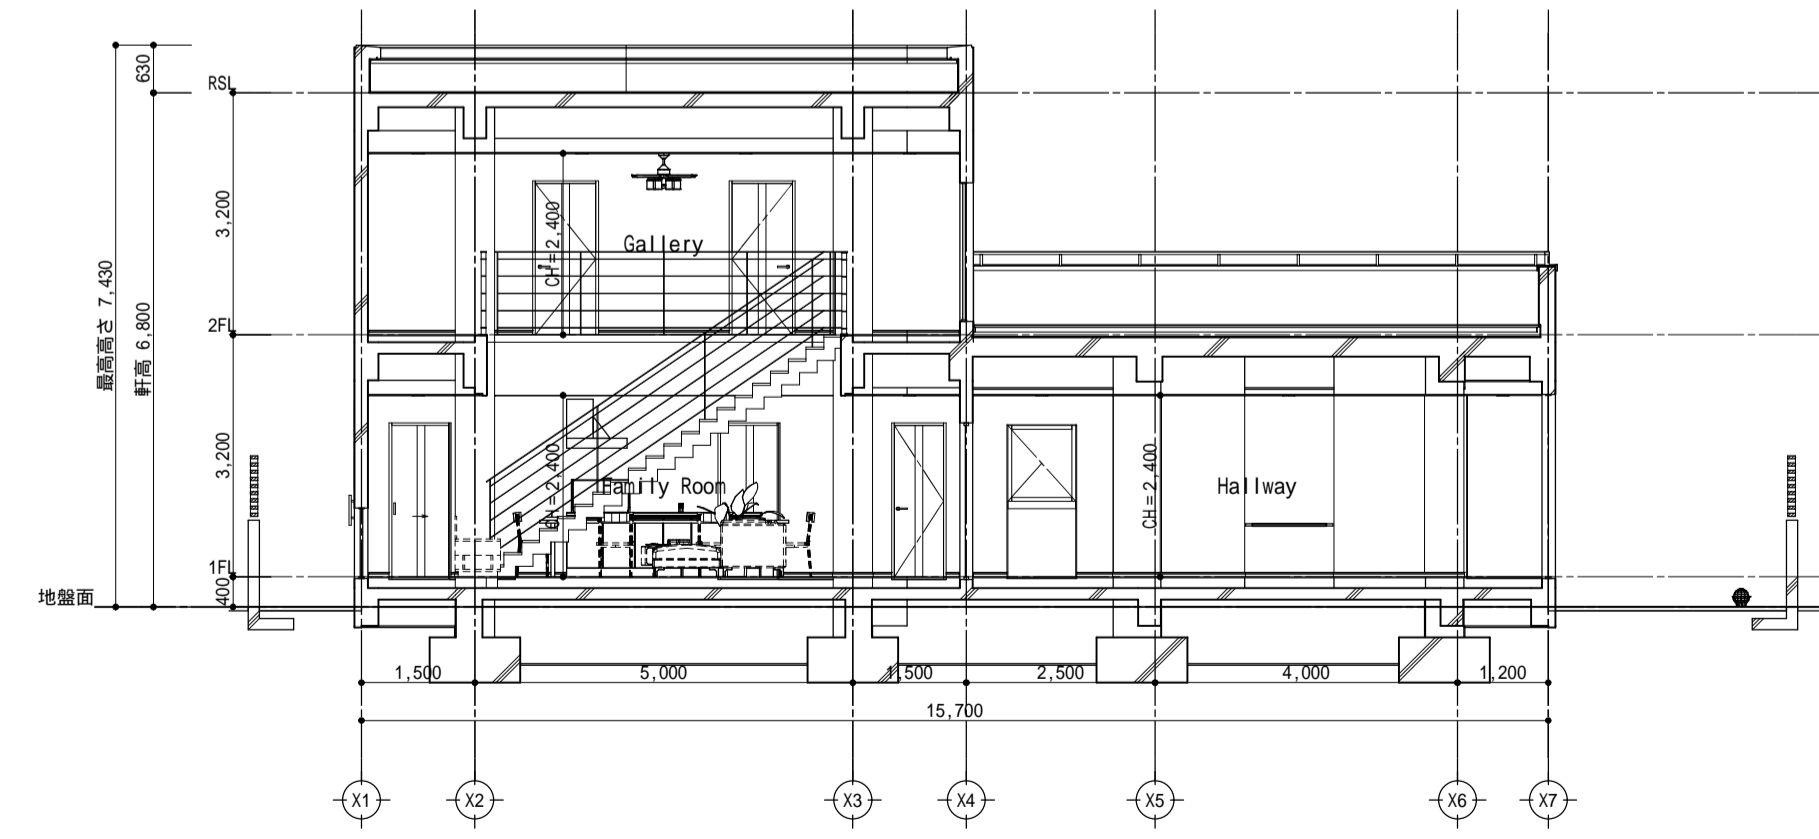

断面図-2 1/100

工事名	GLOBE サンプル図面
備考	

管理者	設計者	担当者
作成日	更新日	印刷日

図面名	断面図-2 1/100	図面NO	A-3
立面図・断面図		縮尺	