


矩計図 1/50

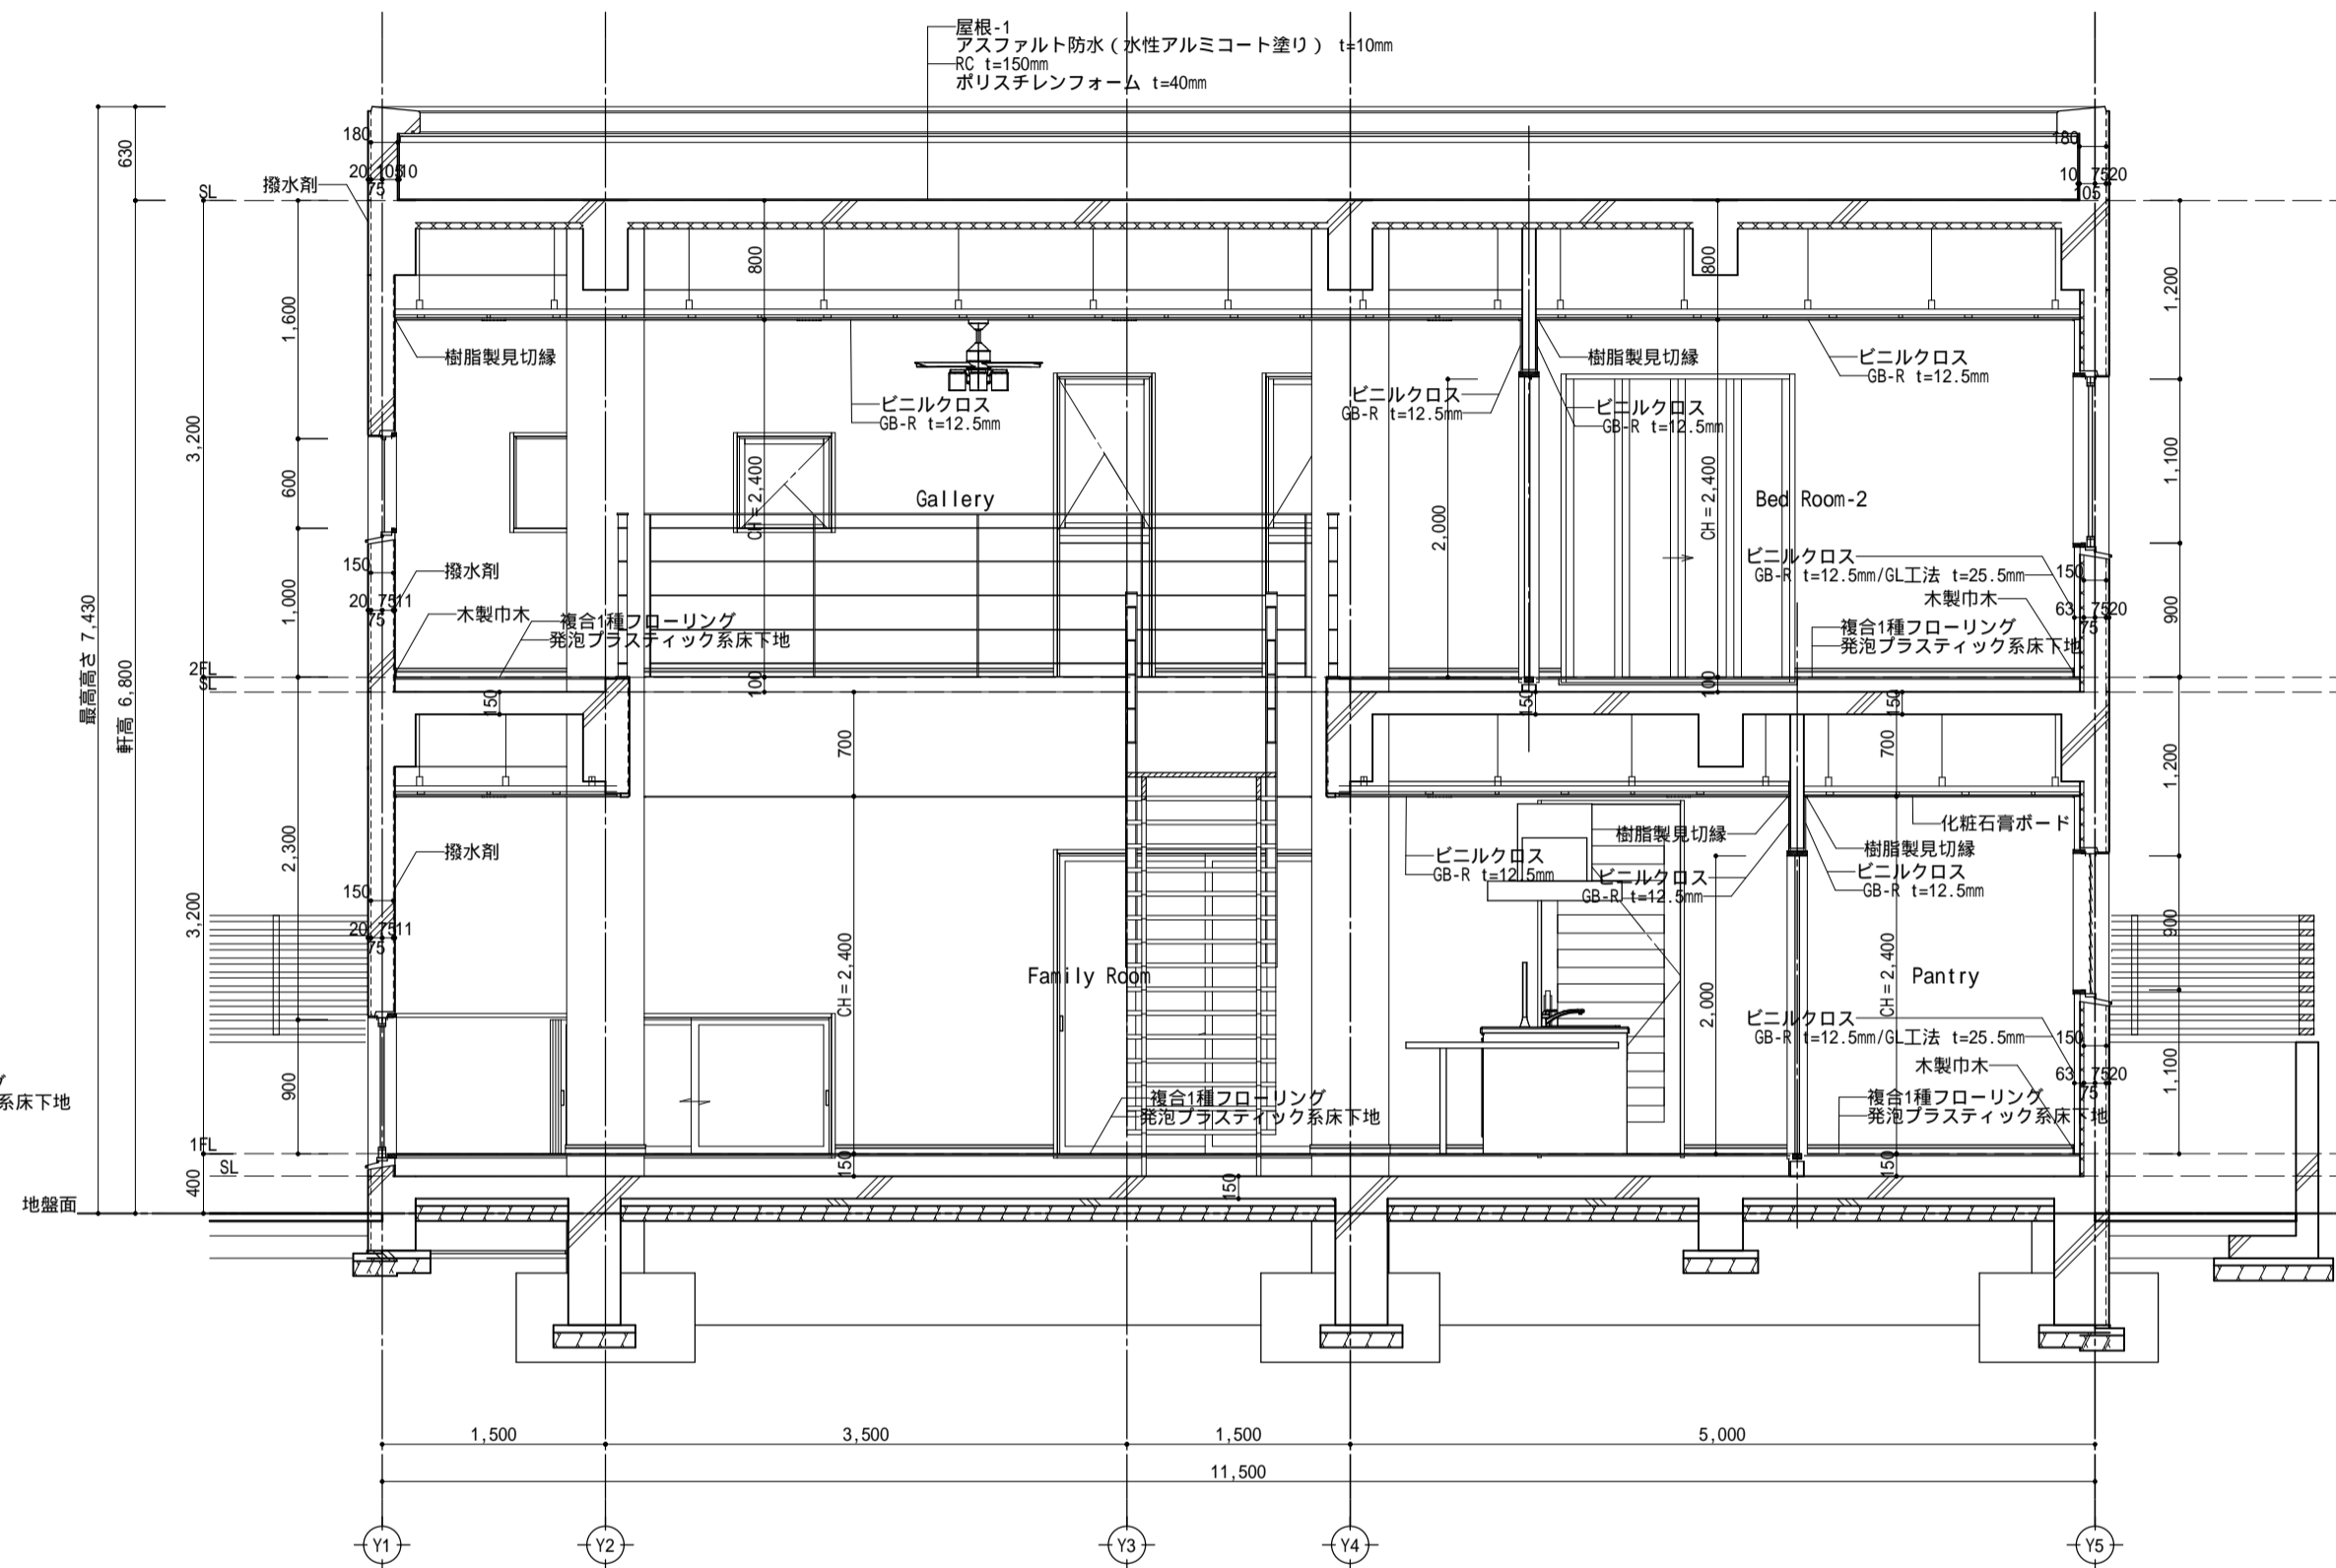

矩計図 1/50

工事名	GLOOBE サンプル図面			管理者	設計者	担当者	図面名	矩計図 - 1	図面NO
備考				作成日	更新日	印刷日	縮尺		A-4