



斜線計測位置図 1/200

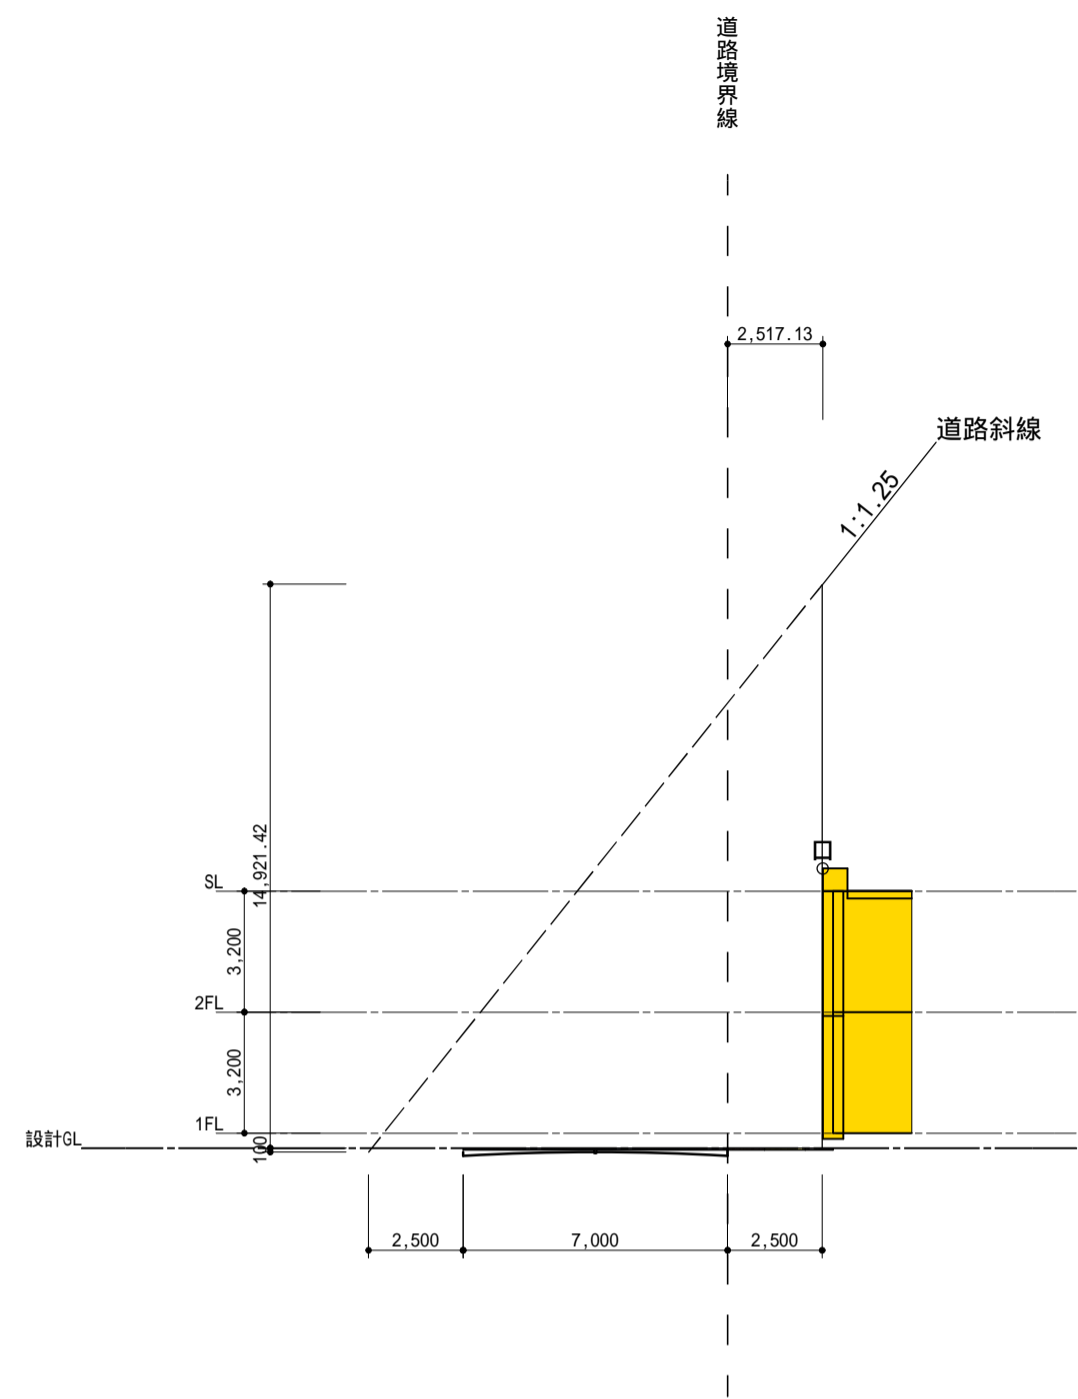


□ 道路斜線			
境界線までの距離	2.517 m	地盤面高さ	0.000 m
道路幅員	7.000 m	道路中心高さ	-0.100 m
河川等幅	0.000 m		
広場等幅	0.000 m		
建物後退距離	2.500 m		
斜線高さ	$1.25 \times (2.500 + 7.000 + 2.517) = 15.021 \text{ m}$		
	$15.021 - 0.100 = 14.921 \text{ m}$		
建物高さ	7.400 m < 14.921 m OK		

斜線図断面口 1/200

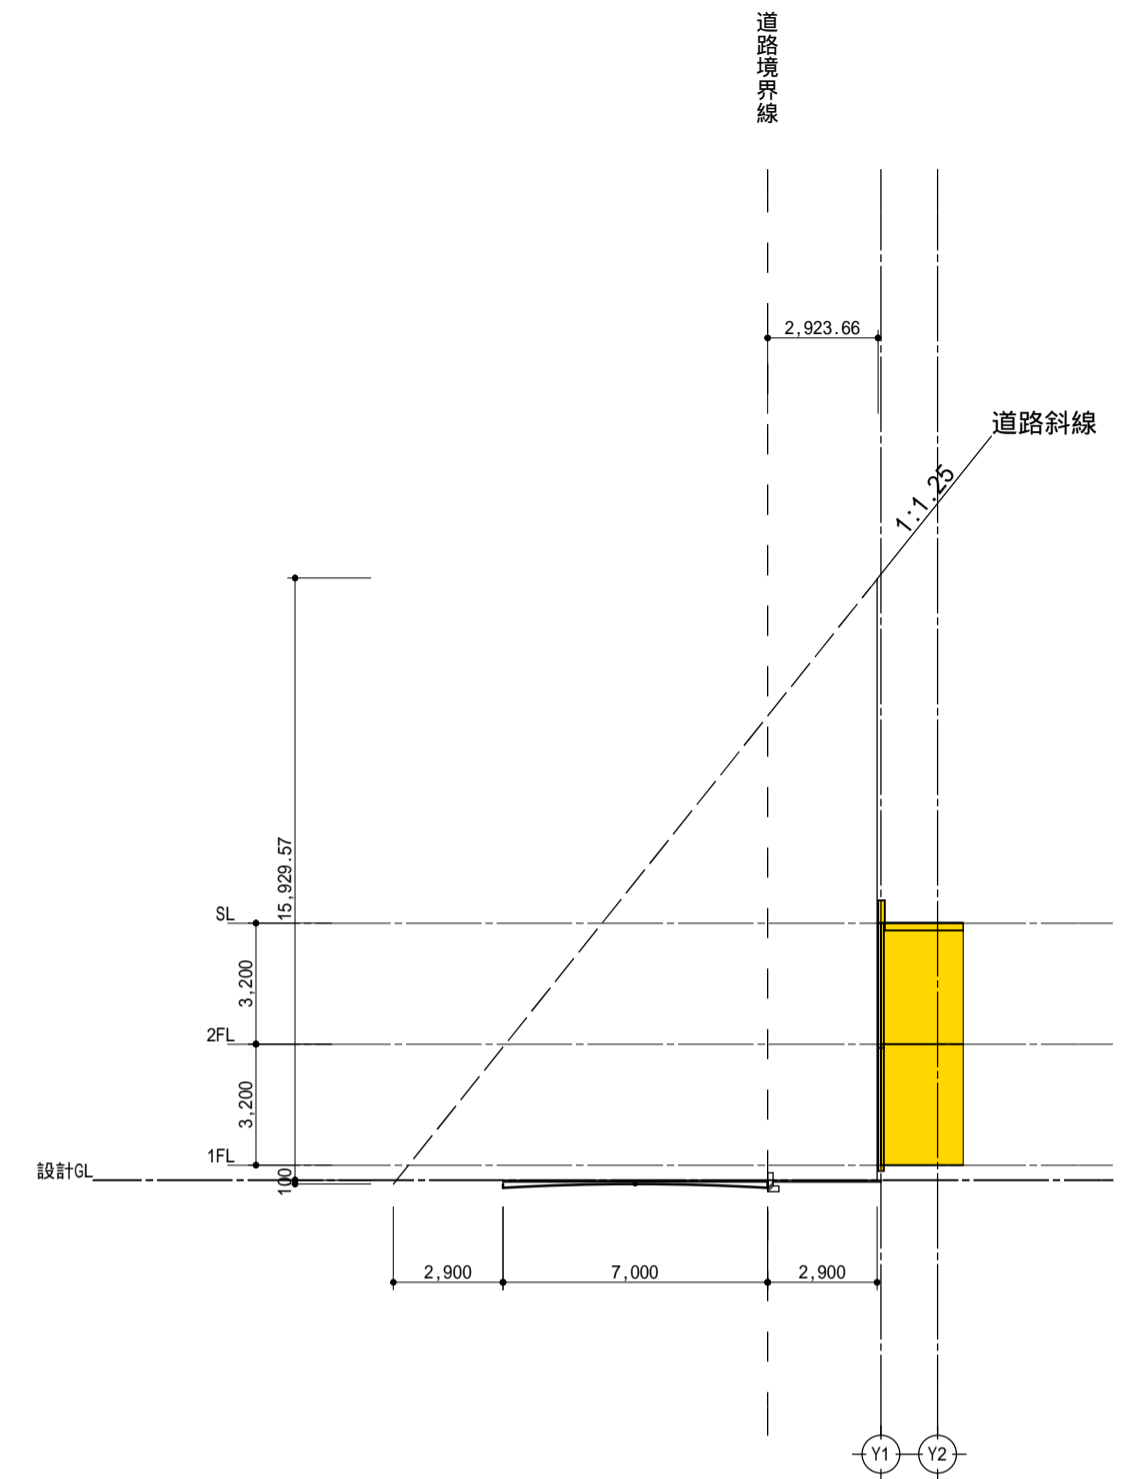

ハ 道路斜線			
境界線までの距離	2.923 m	地盤面高さ	0.000 m
道路幅員	7.000 m	道路中心高さ	-0.100 m
河川等幅	0.000 m		
広場等幅	0.000 m		
建物後退距離	2.900 m		
斜線高さ	$1.25 \times (2.900 + 7.000 + 2.923) = 16.029 \text{ m}$		
	$16.029 - 0.100 = 15.929 \text{ m}$		
建物高さ	--- m		

斜線図断面ハ 1/200

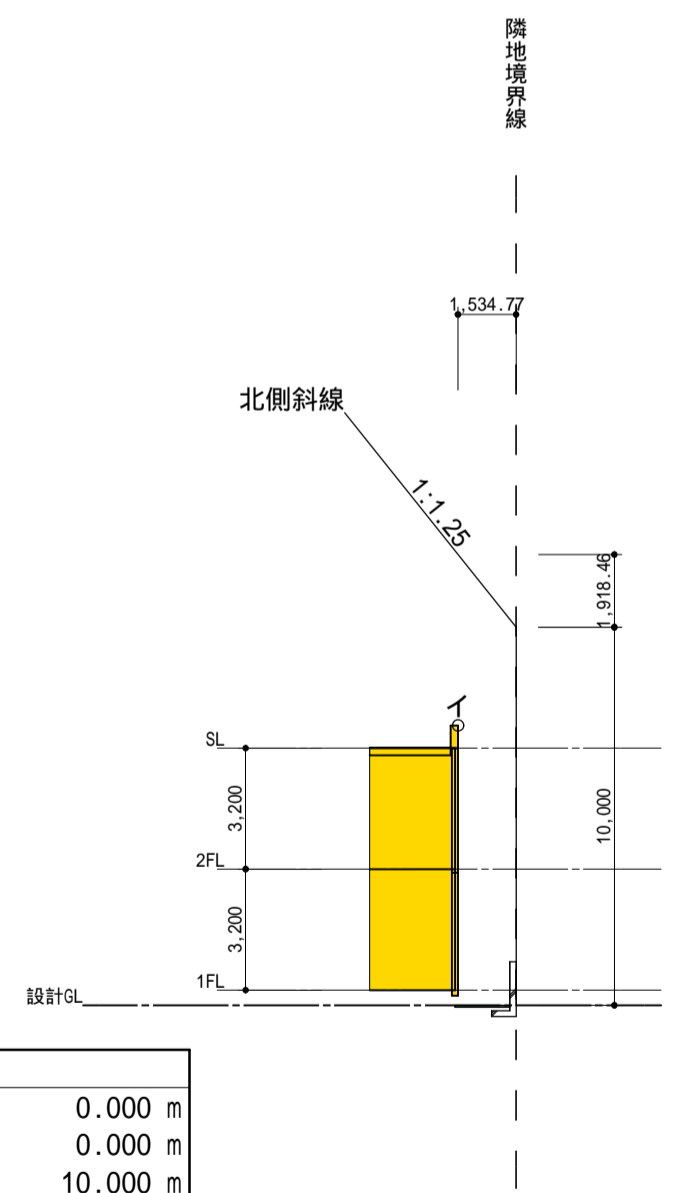

斜線図断面イ 1/200

イ 北側斜線			
境界線までの距離	1.534 m	地盤面高さ	0.000 m
河川等幅	0.000 m	隣地地盤高さ	0.000 m
		立ち上げ高さ	10.000 m
斜線高さ	$1.25 \times (0.000 + 1.534) + 10.000 = 11.918 \text{ m}$		
	$11.918 + 0.000 = 11.918 \text{ m}$		
建物高さ	7.400 m < 11.918 m OK		

工事名 GLOBE サンプル図面	管理者	設計者	担当者	図面名 斜線図	図面NO A-16
					縮尺
備考	作成日 2016/11/04	更新日 2018/10/10	印刷日		