

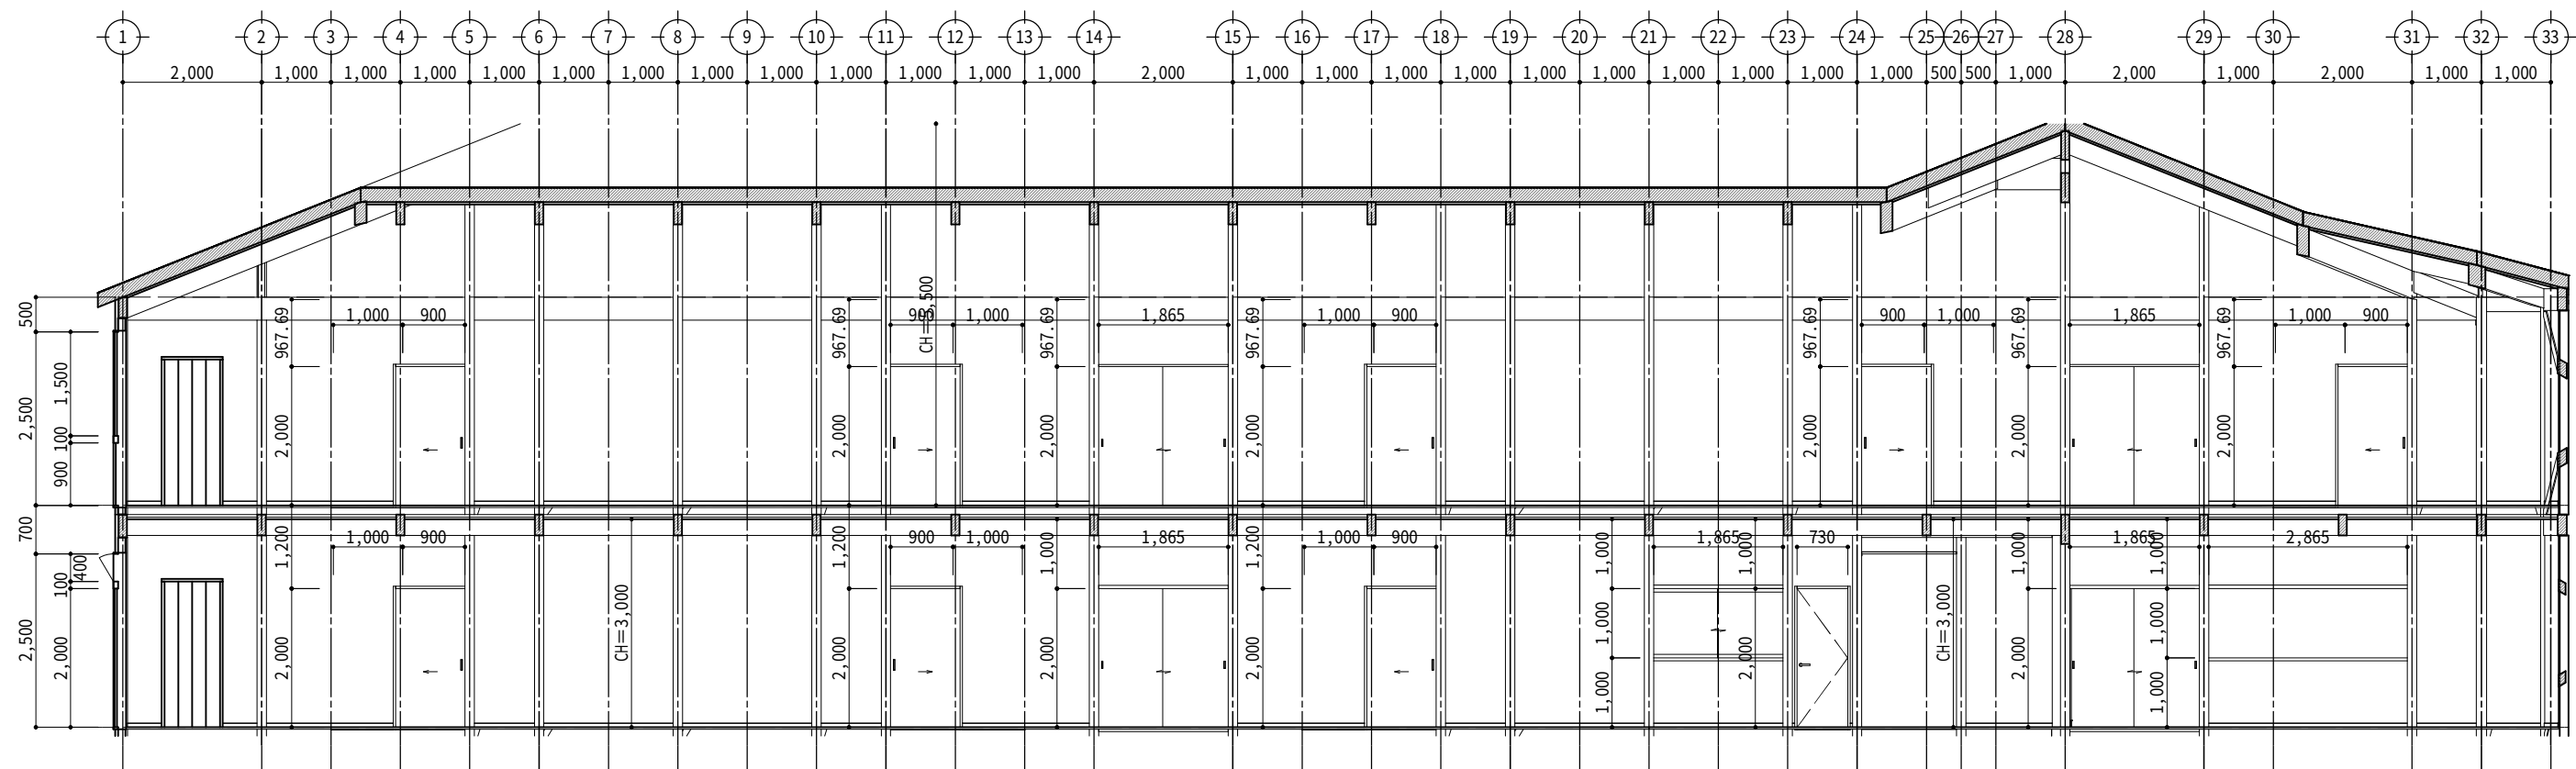


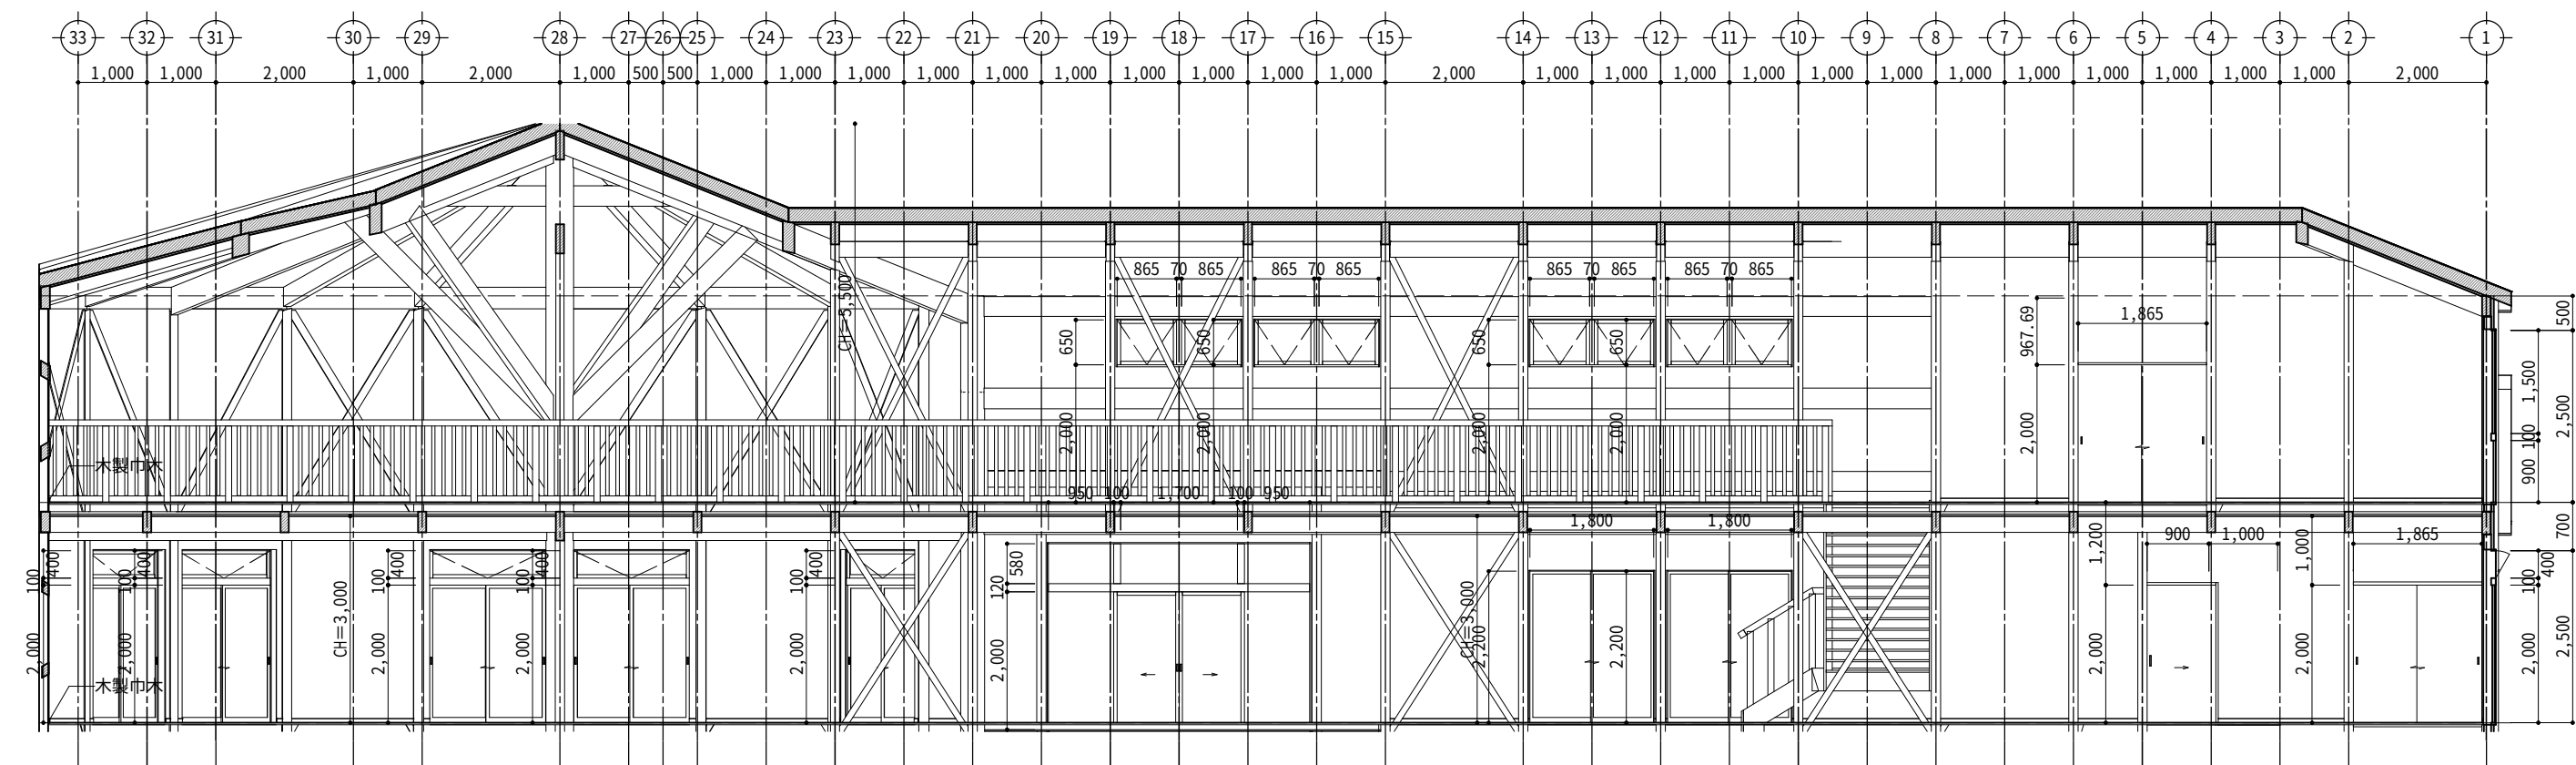


1F 食堂・多目的ホール・廊下・エントランス・軽作業運動室

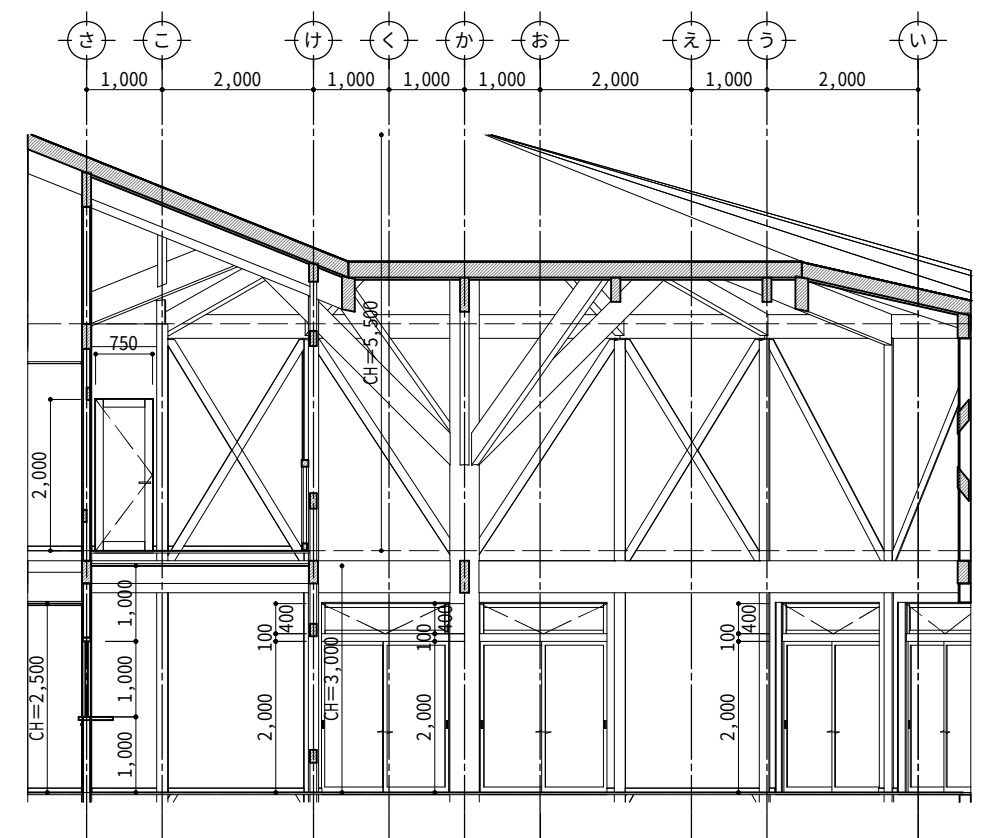

3

1F 食堂・多目的ホール・廊下・エントランス・軽作業運動室

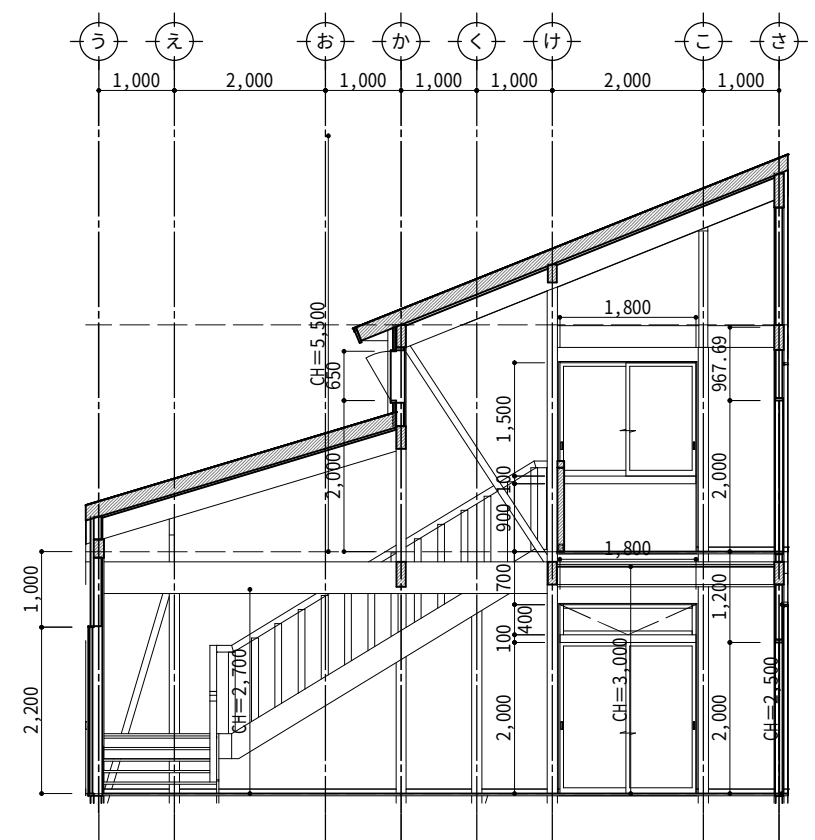

4

工事名 GLOOBE サンプル図面		管理者	設計者	担当者	図面名 食堂他共用スペース展開図	図面NO 12
備考		作成日 2015/07/03 更新日 2018/10/10 印刷日			縮尺	