GLOOBE
Architect / Construction
Japanese Building Information Modeling CAD System

GLOOBE　サンプル図面集　木造高齢者福祉施設

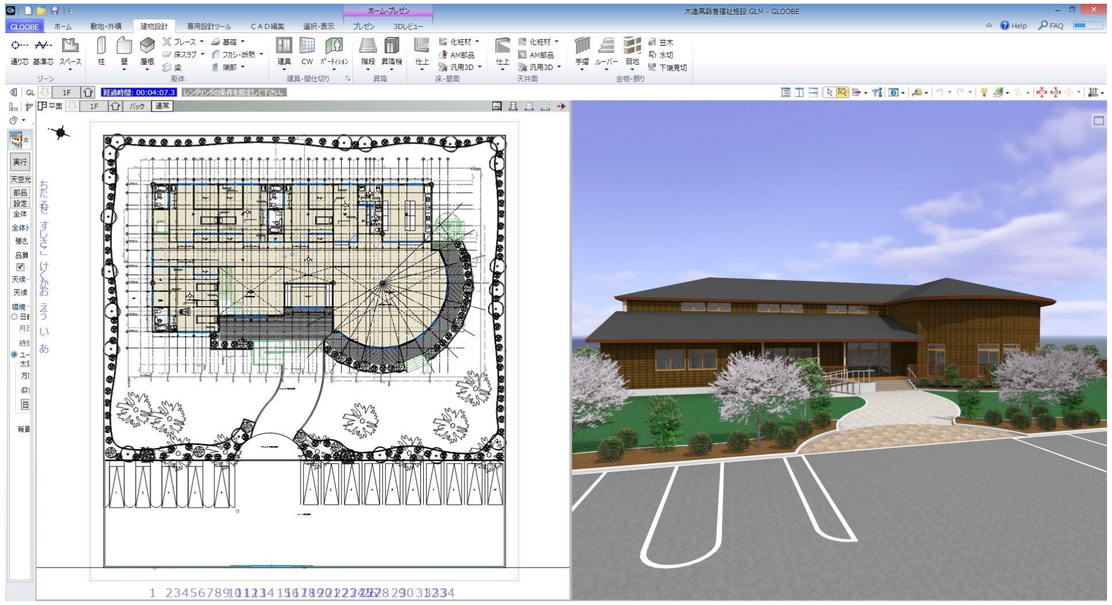

配置図･敷地求積図 1
仕上表･建築面積求積図 2
床面積求積図･求積表 3
平面図 4
立面図･断面図 5
矩計図ー1 6
矩計図ー2 7
階段詳細図 8
建具キープラン 9
建具表　1 10
建具表　2 11
1階平面詳細図 12
食堂他共有スペース展開図 13
個室詳細図 14
小グループ介護室詳細図 15
事務室･多目的トイレ廻り詳細図 16
2階平面詳細図 17
スタッフルーム詳細図 18
基礎伏図 19
土台伏図 20
床伏図 21
小屋伏図 22
軸組図 23
参考：屋根階梁伏図
参考：母屋伏図
参考：標準レンダリングサンプル
参考：V-Styleレンダリングサンプル

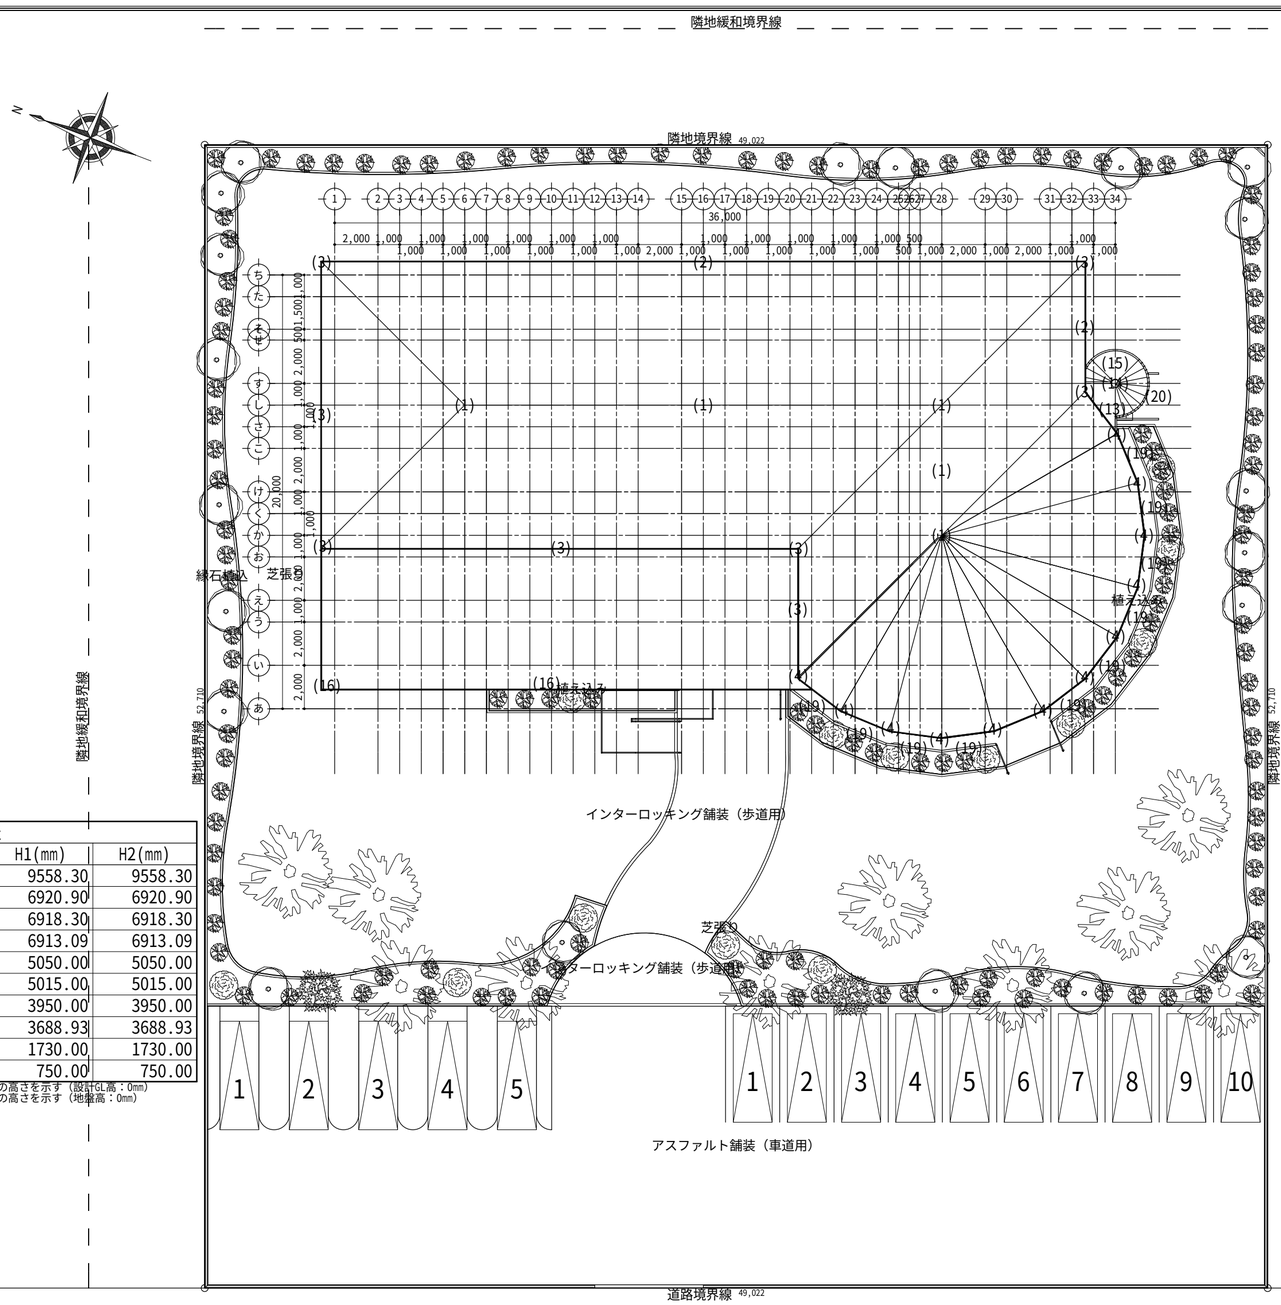

配置図 1/200

建物高さ表		
各点	H1(mm)	H2(mm)
(1)	9558.30	9558.30
(2)	6920.90	6920.90
(3)	6918.30	6918.30
(4)	6913.09	6913.09
(13)	5050.00	5050.00
(14)	5015.00	5015.00
(15)	3950.00	3950.00
(16)	3688.93	3688.93
(19)	1730.00	1730.00
(20)	750.00	750.00

※H1：設計GLからの高さを示す（設計GL高：0mm）
※H2：地盤面からの高さを示す（地盤高：0mm）

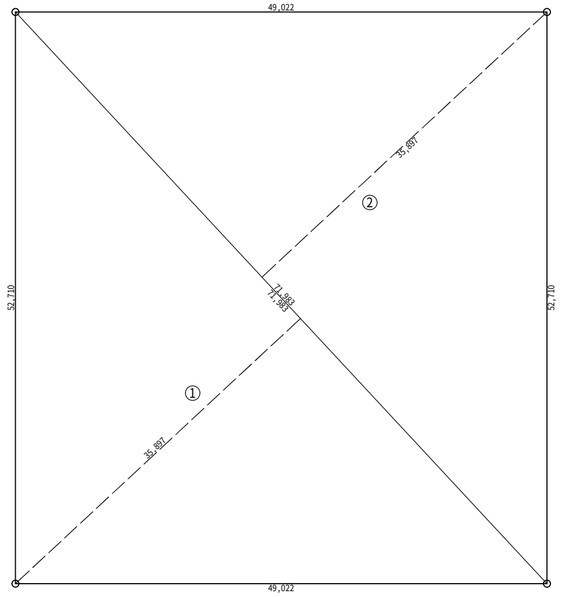

敷地面積求積図 1/400

敷地求積表			
符号	底辺(m)	高さ(m)	倍面積(m2)
1	71.983	35.897	2583.973751
2	71.983	35.897	2583.973751
倍面積計(m2)			5167.947502
敷地面積(m2)			2583.97

工事名	GLOOBE サンプル図面		管理者	設計者	担当者	図面名	図面NO
備考					担当者	配置図・敷地求積図	1
			作成日 2015/07/05	更新日 2023/05/26	印刷日	縮尺 1／400,1／200	

内部仕上表

階	室名	床高 (FL)	天井高 (CH)	床		巾木		壁			天井		廻縁		備考
				下地	仕上	名称	高さ mm	下地		仕上	下地	仕上	名称	高さ mm	
1F	エントランス	-100	4,900		300角タイル t=12	タイル H=50	50	木 木	GB-R t=9.5	珪藻土はけ引き 同上		杉板無塗装 t=12			
	クローゼット	±0	2,500		檜板ウレタンクリアー t=30	木製巾木	69	木	同上	ビニルクロス		化粧石膏ボード t=12.5	木製廻縁	27	
	外部倉庫	±0	2,200		合成樹脂塗り床 t=3	合成樹脂塗り床立上げ	100	木 木		VE t=1 同上		杉板無塗装 t=12	樹脂製見切縁	3	
	軽作業運動室	±0	3,200		檜板ウレタンクリアー t=30	木製巾木	69	木 木	GB-R t=9.5 同上	珪藻土はけ引き 同上					
	個室	±0	2,500		同上	同上	同上	木 木	GB-R t=9.5 同上	珪藻土はけ引き 同上		杉板無塗装 t=12	木製廻縁	27	
	事務室	±0	2,500		同上	同上	同上	木 木 木	GB-R t=9.5 同上 同上	珪藻土はけ引き 同上 同上		同上	同上	同上	
	小グループ介護室（3名）	±0	2,500		同上	同上	同上	木 木	GB-R t=9.5 同上	珪藻土はけ引き 同上		同上	同上	同上	
	畳スペース	±0	2,500	構造用合板 t=15	スタイロ畳 t=55	同上	同上	木 木	GB-R t=9.5 同上	珪藻土はけ引き 同上		同上	同上	同上	
	食堂・多目的ホール	±0	3,000		檜板ウレタンクリアー t=30	同上	同上	木 木 木	GB-R t=9.5 同上 同上	珪藻土はけ引き 同上 同上		同上			
	厨房	±0	2,500	耐水合板 t=9/構造用合板 t=15	ビニル床シート t=2	ソフト巾木H100	100	木 木 木	ケイカル版 t=6/GB-S t=12.5 同上 同上	VE t=1 同上 同上	GB-S t=9.5	岩綿吸音板 t=12	樹脂製見切縁	3	
	倉庫	±0	2,200	構造用合板 t=15	同上	同上	同上	木 木	GB-R t=12.5 同上	EP t=1 同上	GB-R t=9.5	同上	同上	同上	
	多目的・女性トイレ	±0	2,500	耐水合板 t=15	同上	硬質ビニル巾木H60	60	木 木	GB-S t=9.5 同上	不燃化粧合板 t=3 同上	同上	同上	同上	同上	
	男性トイレ	±0	2,500	同上	同上	同上	同上	木 木 木	GB-S t=9.5 同上 同上	不燃化粧合板 t=3 同上 同上	同上	同上	同上	同上	
	物入れ	±0	2,500		檜板ウレタンクリアー t=30	木製巾木	69	木	GB-R t=9.5	ビニルクロス		化粧石膏ボード t=12.5	同上	同上	
	廊下	±0	2,850		同上	同上	同上	木 木 木	GB-R t=9.5 同上 同上	珪藻土はけ引き 同上 同上		杉板無塗装 t=12	木製廻縁	27	
2F	クローゼット	±0	2,500		同上	同上	同上	木	GB-R t=9.5	ビニルクロス		化粧石膏ボード t=12.5	同上	同上	
	スタッフルーム	±0	2,500		同上	同上	同上	木 木	GB-R t=9.5 同上	珪藻土はけ引き 同上		杉板無塗装 t=12	同上	同上	
	個室	±0	2,500		同上	同上	同上	木 木	GB-R t=9.5 同上	珪藻土はけ引き 同上		同上	同上	同上	
	畳スペース	±0	2,500	構造用合板 t=15	スタイロ畳 t=55	同上	同上	木 木	GB-R t=9.5 同上	珪藻土はけ引き 同上		同上	同上	同上	
	倉庫	±0	3,000		檜板ウレタンクリアー t=30	同上	同上	木 木	GB-R t=9.5 同上	ビニルクロス 同上		化粧石膏ボード t=12.5			
	物入れ	±0	2,500		同上	同上	同上	木	GB-R t=9.5	ビニルクロス		同上	木製廻縁	27	
	廊下	±0	2,800		同上	同上	同上	木 木 木	GB-R t=9.5 同上 同上	珪藻土はけ引き 同上 同上		杉板無塗装 t=12	同上	同上	

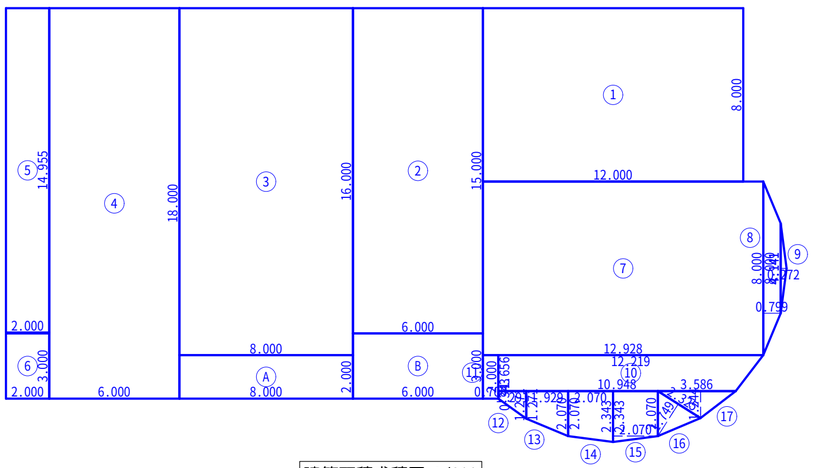

建築面積求積図 1/200

建築面積計算表

符号	種別	計算式	面積(㎡)
1		12.000×8.000	96.000000
2		6.000×15.000	90.000000
3		8.000×16.000	128.000000
4		6.000×18.000	108.000000
5		2.000×14.955	29.910000
6		2.000×3.000	6.000000
7		12.928×8.000	103.424000
8		(8.000＋4.141)×0.799÷2	4.850329
9		4.141×0.272÷2	0.563176
10		(12.219＋10.948)×1.656÷2	19.182276
11		0.708×2.000	1.416000
12		(1.271＋0.343)×1.291÷2	1.041837
13		(2.070＋1.271)×1.929÷2	3.222394
14		(2.343＋2.070)×2.070÷2	4.567455
15		(2.343＋2.070)×2.070÷2	4.567455
16		2.325×1.749÷2	2.033212
17		3.586×1.244÷2	2.230492
A		8.000×2.000	16.000000
B		6.000×3.000	18.000000
合計(㎡)			639.00
敷地面積合計(㎡)			2583.97
建蔽率			24.73%
建蔽率限度			60.00%
24.73% ≦ 60.00%			OK

工事名 GLOOBE サンプル図面		管理者	設計者	担当者 担当者	図面名 仕上表・建築面積求積図
備考		作成日 2015/07/05	更新日 2023/05/26	印刷日	縮尺 1／1,1／200

図面NO 2

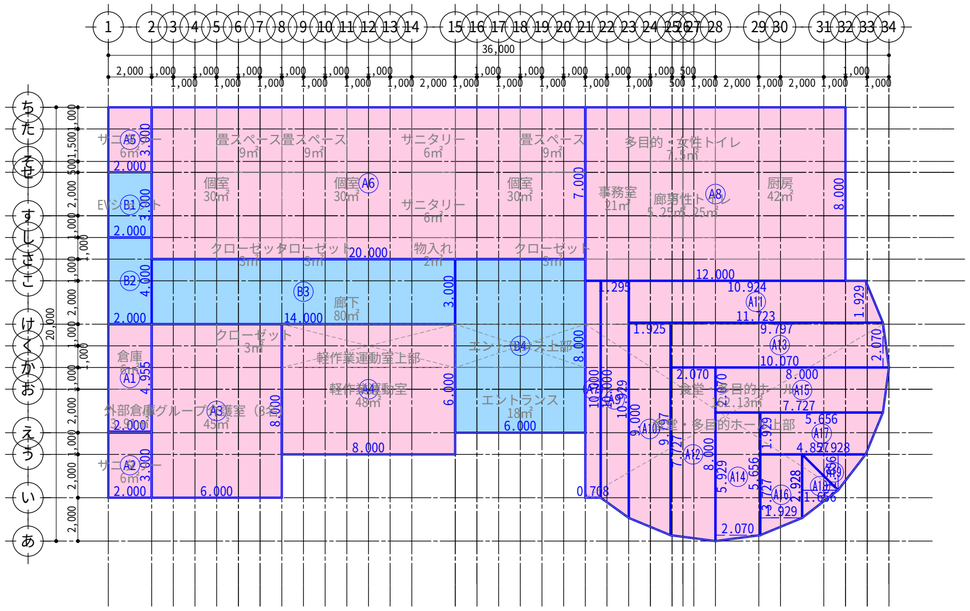

1F床面積求積図 1/200

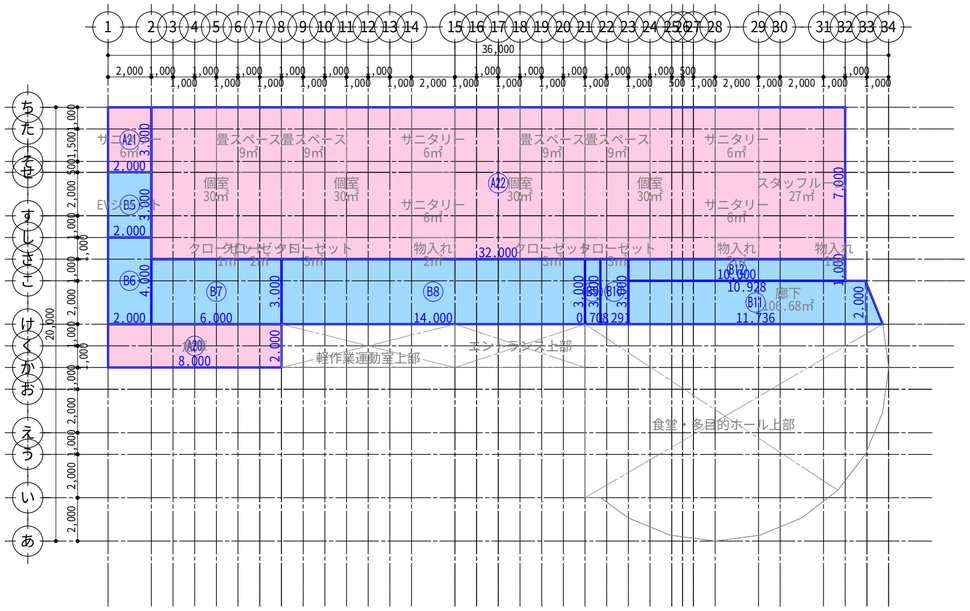

2F床面積求積図 1/200

1F床面積計算表

塗りつぶし	符号	種別	容積率不算入対象区分	用途区分		計算式	面積(㎡)
	A1	容積率対象		08170	老人ホーム、福祉ホーム他	2.000×4.955	9.910000
	A2	容積率対象		08170	老人ホーム、福祉ホーム他	2.000×3.000	6.000000
	A3	容積率対象		08170	老人ホーム、福祉ホーム他	6.000×8.000	48.000000
	A4	容積率対象		08170	老人ホーム、福祉ホーム他	8.000×6.000	48.000000
	A5	容積率対象		08170	老人ホーム、福祉ホーム他	2.000×3.000	6.000000
	A6	容積率対象		08170	老人ホーム、福祉ホーム他	20.000×7.000	140.000000
	A7	容積率対象		08170	老人ホーム、福祉ホーム他	0.708×10.000	7.080000
	A8	容積率対象		08170	老人ホーム、福祉ホーム他	12.000×8.000	96.000000
	A9	容積率対象		08170	老人ホーム、福祉ホーム他	(10.929+10.000)×1.295÷2	13.551527
	A10	容積率対象		08170	老人ホーム、福祉ホーム他	(9.797+9.000)×1.925÷2	18.092112
	A11	容積率対象		08170	老人ホーム、福祉ホーム他	(11.723+10.924)×1.929÷2	21.843031
	A12	容積率対象		08170	老人ホーム、福祉ホーム他	(8.000+7.727)×2.070÷2	16.277445
	A13	容積率対象		08170	老人ホーム、福祉ホーム他	(10.070+9.797)×2.070÷2	20.562345
	A14	容積率対象		08170	老人ホーム、福祉ホーム他	(5.929+5.656)×2.070÷2	11.990475
	A15	容積率対象		08170	老人ホーム、福祉ホーム他	(8.000+7.727)×2.070÷2	16.277445
	A16	容積率対象		08170	老人ホーム、福祉ホーム他	(3.727+2.928)×1.929÷2	6.418747
	A17	容積率対象		08170	老人ホーム、福祉ホーム他	(5.656+4.857)×1.929÷2	10.139788
	A18	容積率対象		08170	老人ホーム、福祉ホーム他	2.928×1.656÷2	2.424384
	A19	容積率対象		08170	老人ホーム、福祉ホーム他	2.928×1.656÷2	2.424384
	B1	容積率不算入対象	昇降路部分	08170	老人ホーム、福祉ホーム他	2.000×3.000	6.000000
	B2	容積率不算入対象	共用廊下等(共住・老人ホーム等)	08170	老人ホーム、福祉ホーム他	2.000×4.000	8.000000
	B3	容積率不算入対象	共用廊下等(共住・老人ホーム等)	08170	老人ホーム、福祉ホーム他	14.000×3.000	42.000000
	B4	容積率不算入対象	共用廊下等(共住・老人ホーム等)	08170	老人ホーム、福祉ホーム他	6.000×8.000	48.000000
容積率対象面積			合計				500.99
容積率不算入対象面積			昇降路部分				6.00
			共用廊下等(共住・老人ホーム等)				98.00
			合計				104.00
床面積対象外面積			合計				0.00

2F床面積計算表

塗りつぶし	符号	種別	容積率不算入対象区分	用途区分		計算式	面積(㎡)
	A20	容積率対象		08170	老人ホーム、福祉ホーム他	8.000×2.000	16.000000
	A21	容積率対象		08170	老人ホーム、福祉ホーム他	2.000×3.000	6.000000
	A22	容積率対象		08170	老人ホーム、福祉ホーム他	32.000×7.000	224.000000
	B5	容積率不算入対象	昇降路部分	08170	老人ホーム、福祉ホーム他	2.000×3.000	6.000000
	B6	容積率不算入対象	共用廊下等(共住・老人ホーム等)	08170	老人ホーム、福祉ホーム他	2.000×4.000	8.000000
	B7	容積率不算入対象	共用廊下等(共住・老人ホーム等)	08170	老人ホーム、福祉ホーム他	6.000×3.000	18.000000
	B8	容積率不算入対象	共用廊下等(共住・老人ホーム等)	08170	老人ホーム、福祉ホーム他	14.000×3.000	42.000000
	B9	容積率不算入対象	共用廊下等(共住・老人ホーム等)	08170	老人ホーム、福祉ホーム他	0.708×3.000	2.124000
	B10	容積率不算入対象	共用廊下等(共住・老人ホーム等)	08170	老人ホーム、福祉ホーム他	1.291×3.000	3.873000
	B11	容積率不算入対象	共用廊下等(共住・老人ホーム等)	08170	老人ホーム、福祉ホーム他	(11.736+10.928)×2.000÷2	22.664000
	B12	容積率不算入対象	共用廊下等(共住・老人ホーム等)	08170	老人ホーム、福祉ホーム他	10.000×1.000	10.000000
容積率対象面積			合計				246.00
容積率不算入対象面積			昇降路部分				6.00
			共用廊下等(共住・老人ホーム等)				106.66
			合計				112.66
床面積対象外面積			合計				0.00

延べ面積計算表

階	容積率不算入対象面積(㎡)	容積率対象面積(㎡)
R	0.00	0.00
2F	112.66	246.00
1F	104.00	500.99
合計(㎡)	216.66	746.99
建築物全体面積(㎡)		963.65
住宅部分(㎡)		0.00
老人ホーム等部分(㎡)		746.99
容積率不算入面積合計(㎡)		216.66
容積率算定延べ面積(㎡)		746.99
敷地面積合計(㎡)		2583.97
容積率		28.91%
容積率限度		200.00%
28.91% ≦ 200.00%		OK

容積率不算入面積計算表

容積率不算入対象区分	容積率不算入対象面積(㎡)	容積率不算入面積(㎡)
地階部分(住宅・老人ホーム等)	0.00	0.00
昇降路部分	12.00	12.00
共用廊下等(共住・老人ホーム等)	204.66	204.66
車庫部分	0.00	0.00
備蓄倉庫部分	0.00	0.00
蓄電池部分	0.00	0.00
自家発電部分	0.00	0.00
貯水槽部分	0.00	0.00
宅配ボックス	0.00	0.00
合計	216.66	216.66

建築物全体面積計算表

建物グループ	階	容積率不算入対象面積(㎡)		容積率対象面積(㎡)	床面積(㎡)
		昇降路部分	共用廊下等		
Default Group	R	0.00	0.00	0.00	0.00
	2F	6.00	106.66	246.00	358.66
	1F	6.00	98.00	500.99	604.99
建築物全体		12.00	204.66	746.99	963.65

工事名		管理者	設計者	担当者	図面名	図面NO
GLOOBE サンプル図面					床面積求積図・求積表	3
備考		作成日 2023/02/22	更新日 2023/05/26	印刷日	縮尺 1／200	

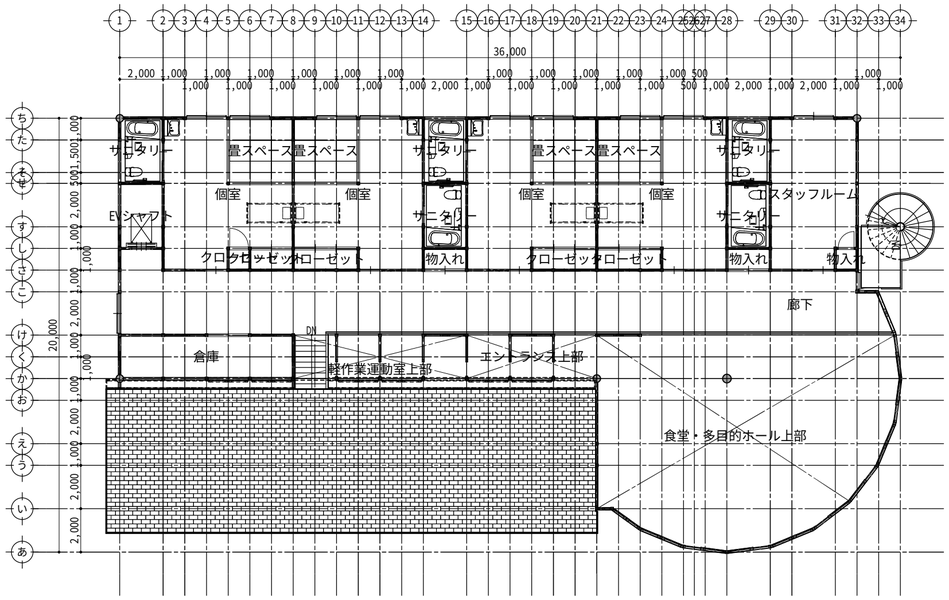

2F平面図 1/200

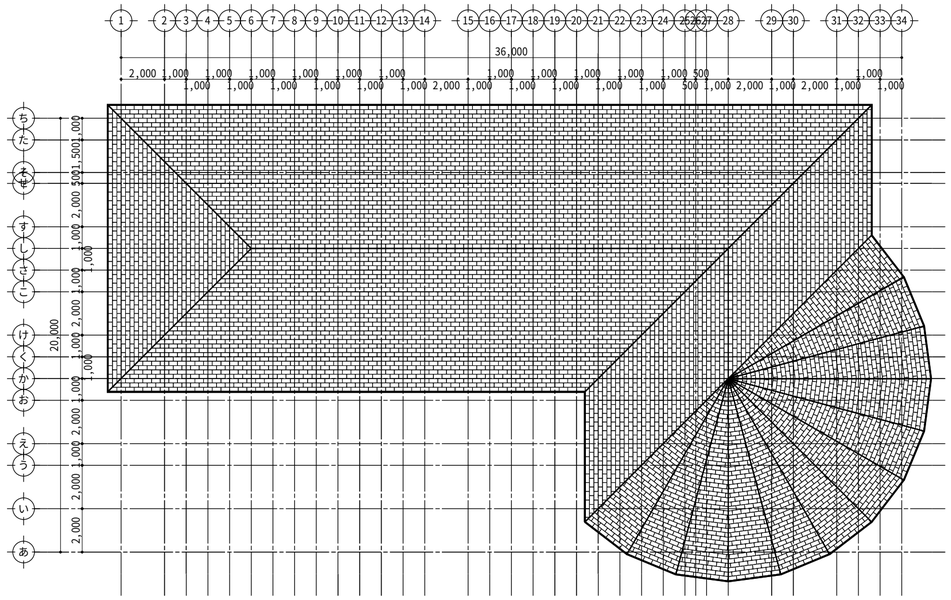

R平面図 1/200

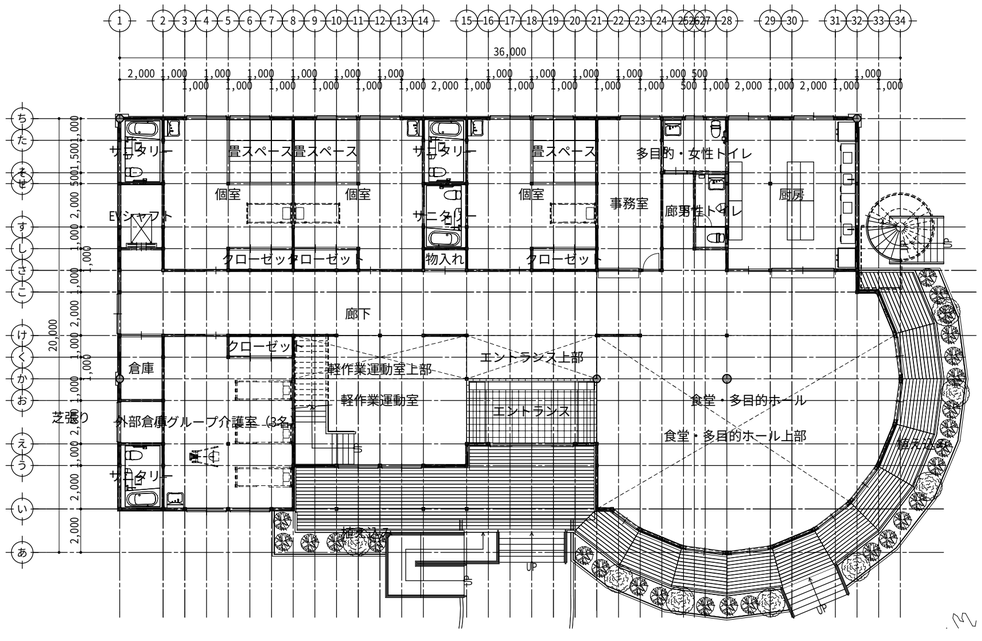

1F平面図 1/200

工事名 GLOOBE サンプル図面		管理者	設計者	担当者 担当者	図面名 平面図	図面NO 4
備考		作成日 2015/04/27	更新日 2023/05/26	印刷日	縮尺 1／200	

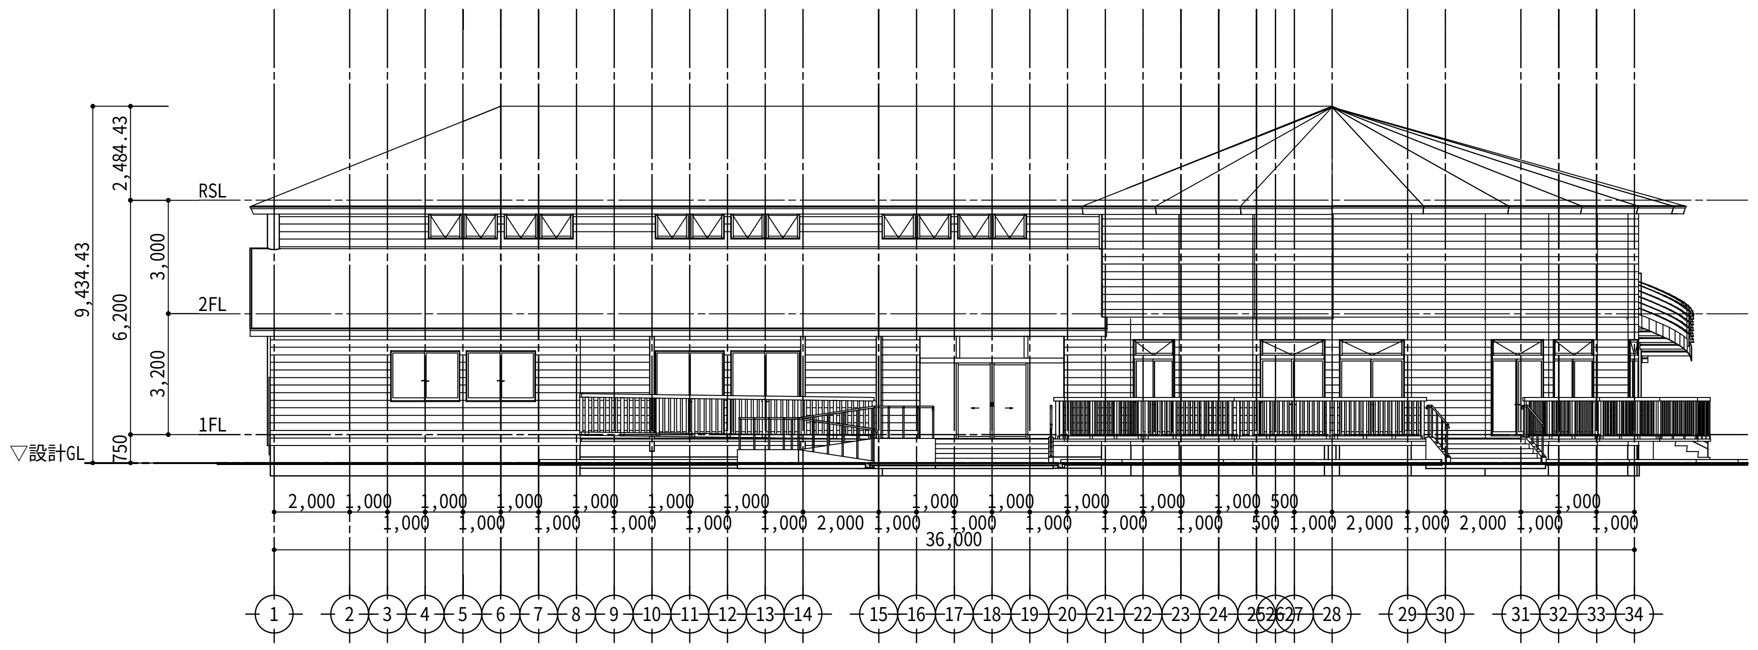

立面図 1/200

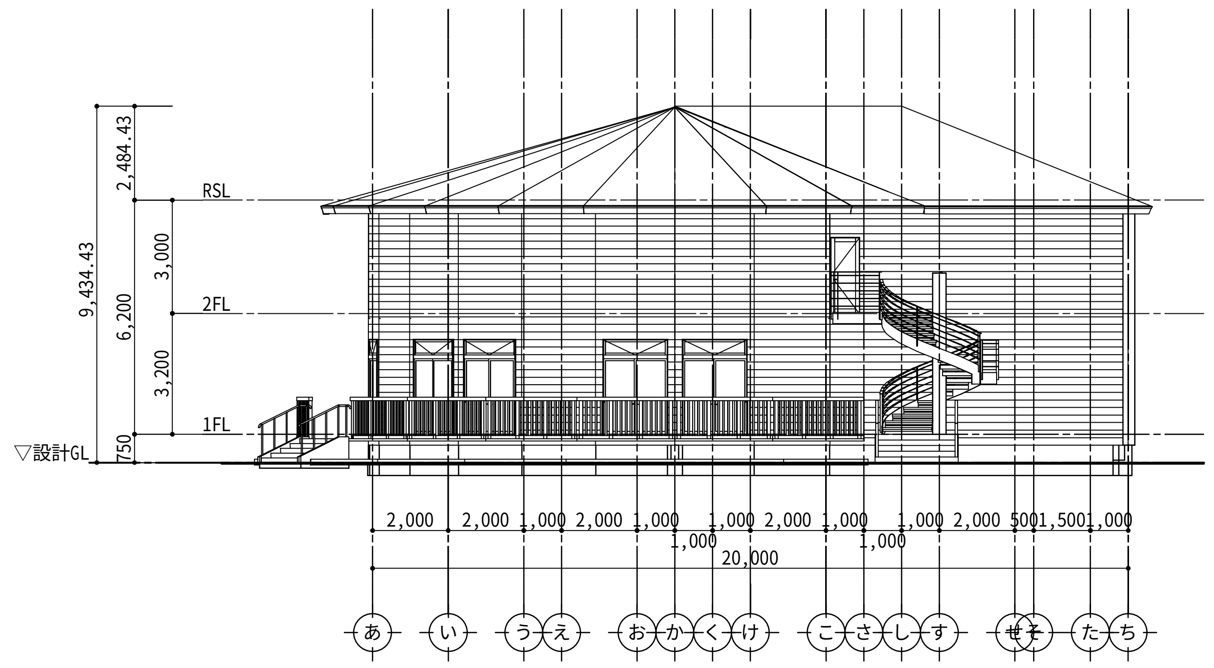

立面図 1/200

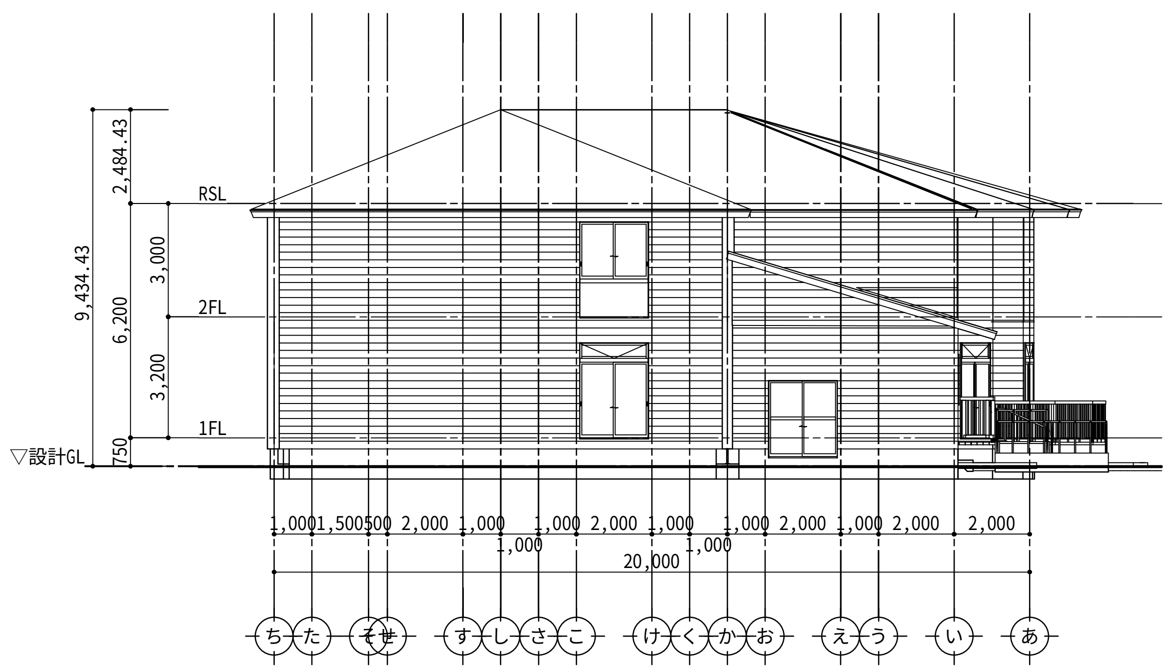

立面図 1/200

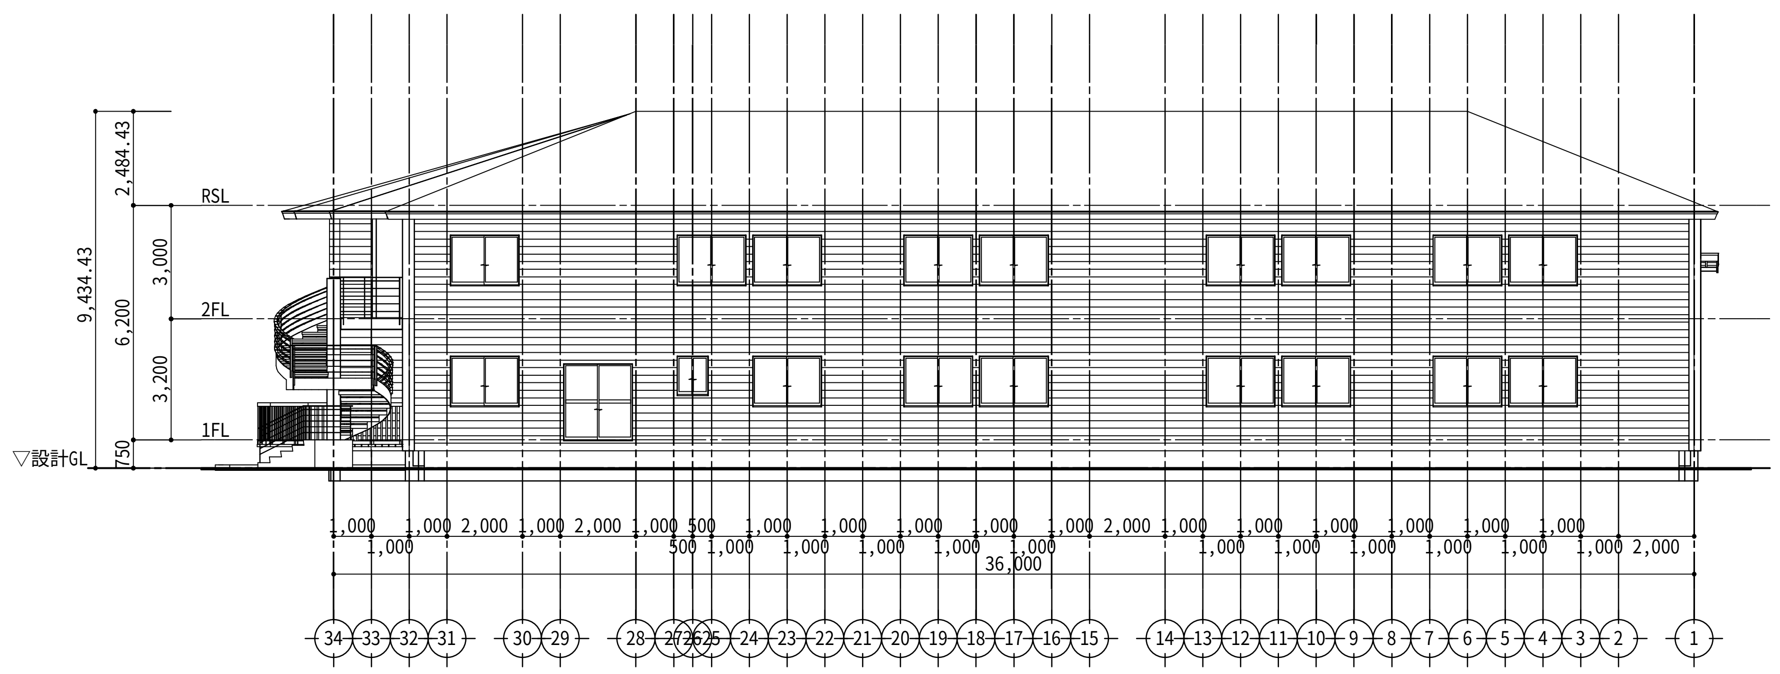

立面図 1/200

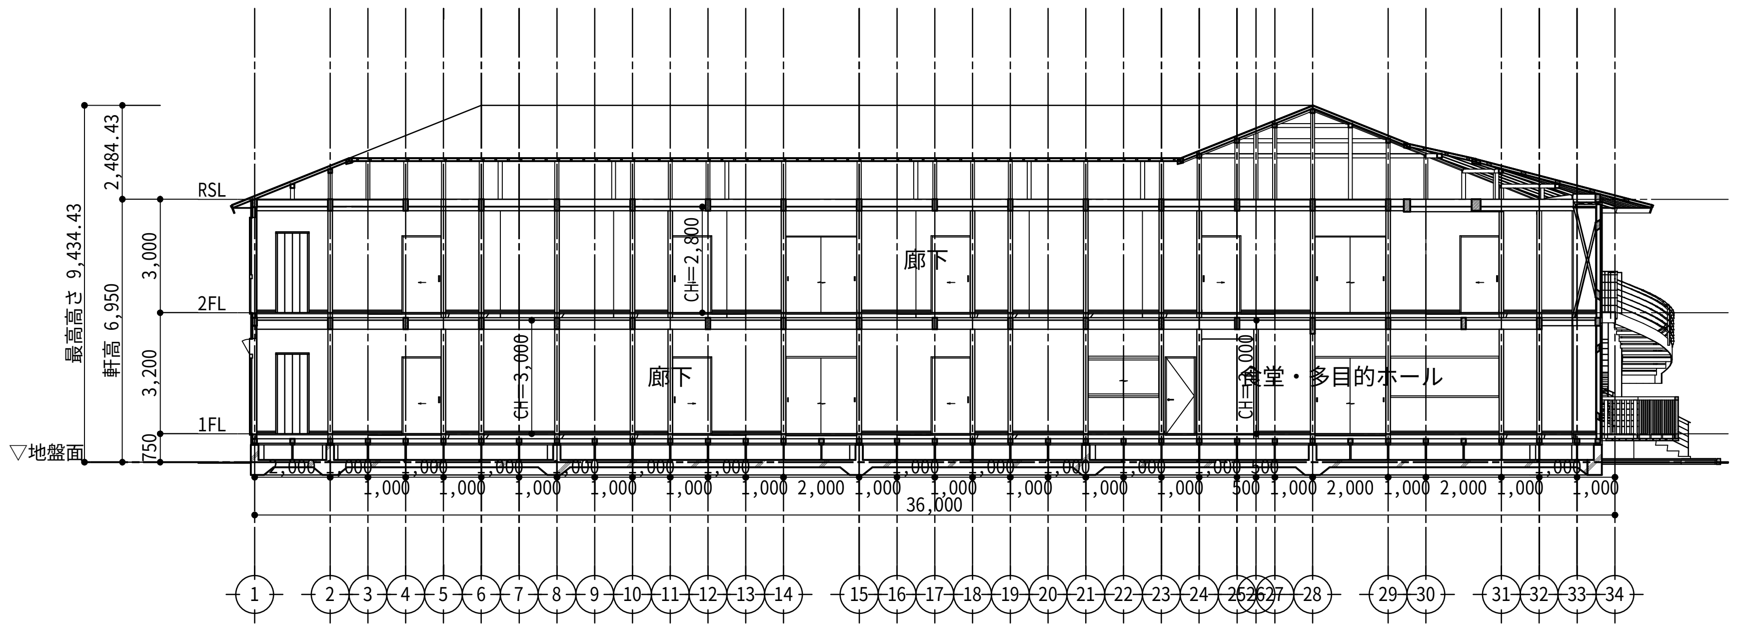

断面図 1/200

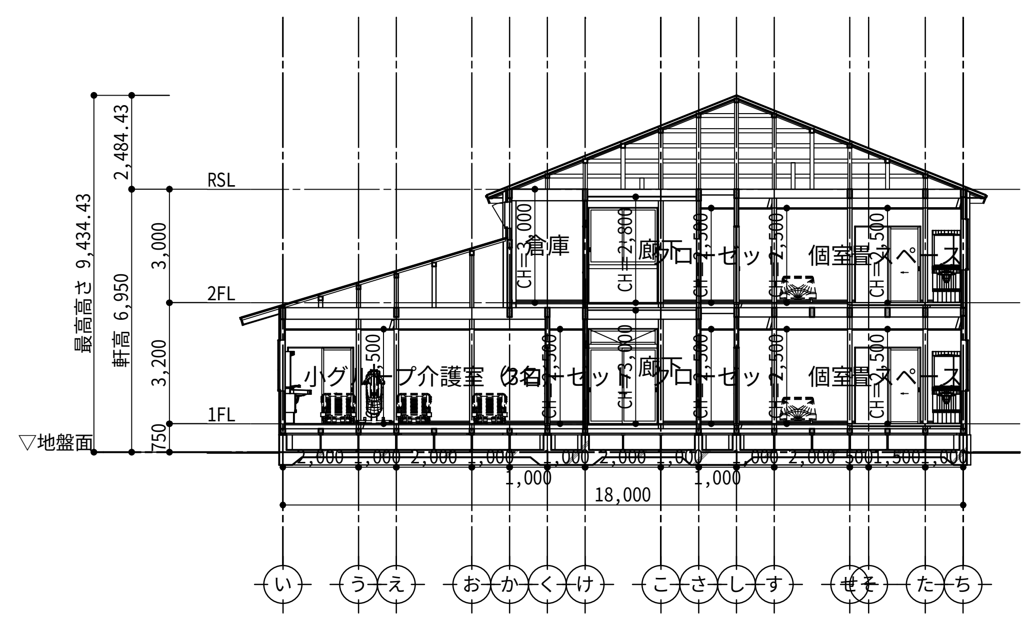

断面図 1/200

工事名		管理者	設計者	担当者	図面名	図面NO
GLOOBE サンプル図面				担当者	立面図・断面図	5
備考		作成日 2015/06/03	更新日 2023/05/26	印刷日	縮尺 1／200	

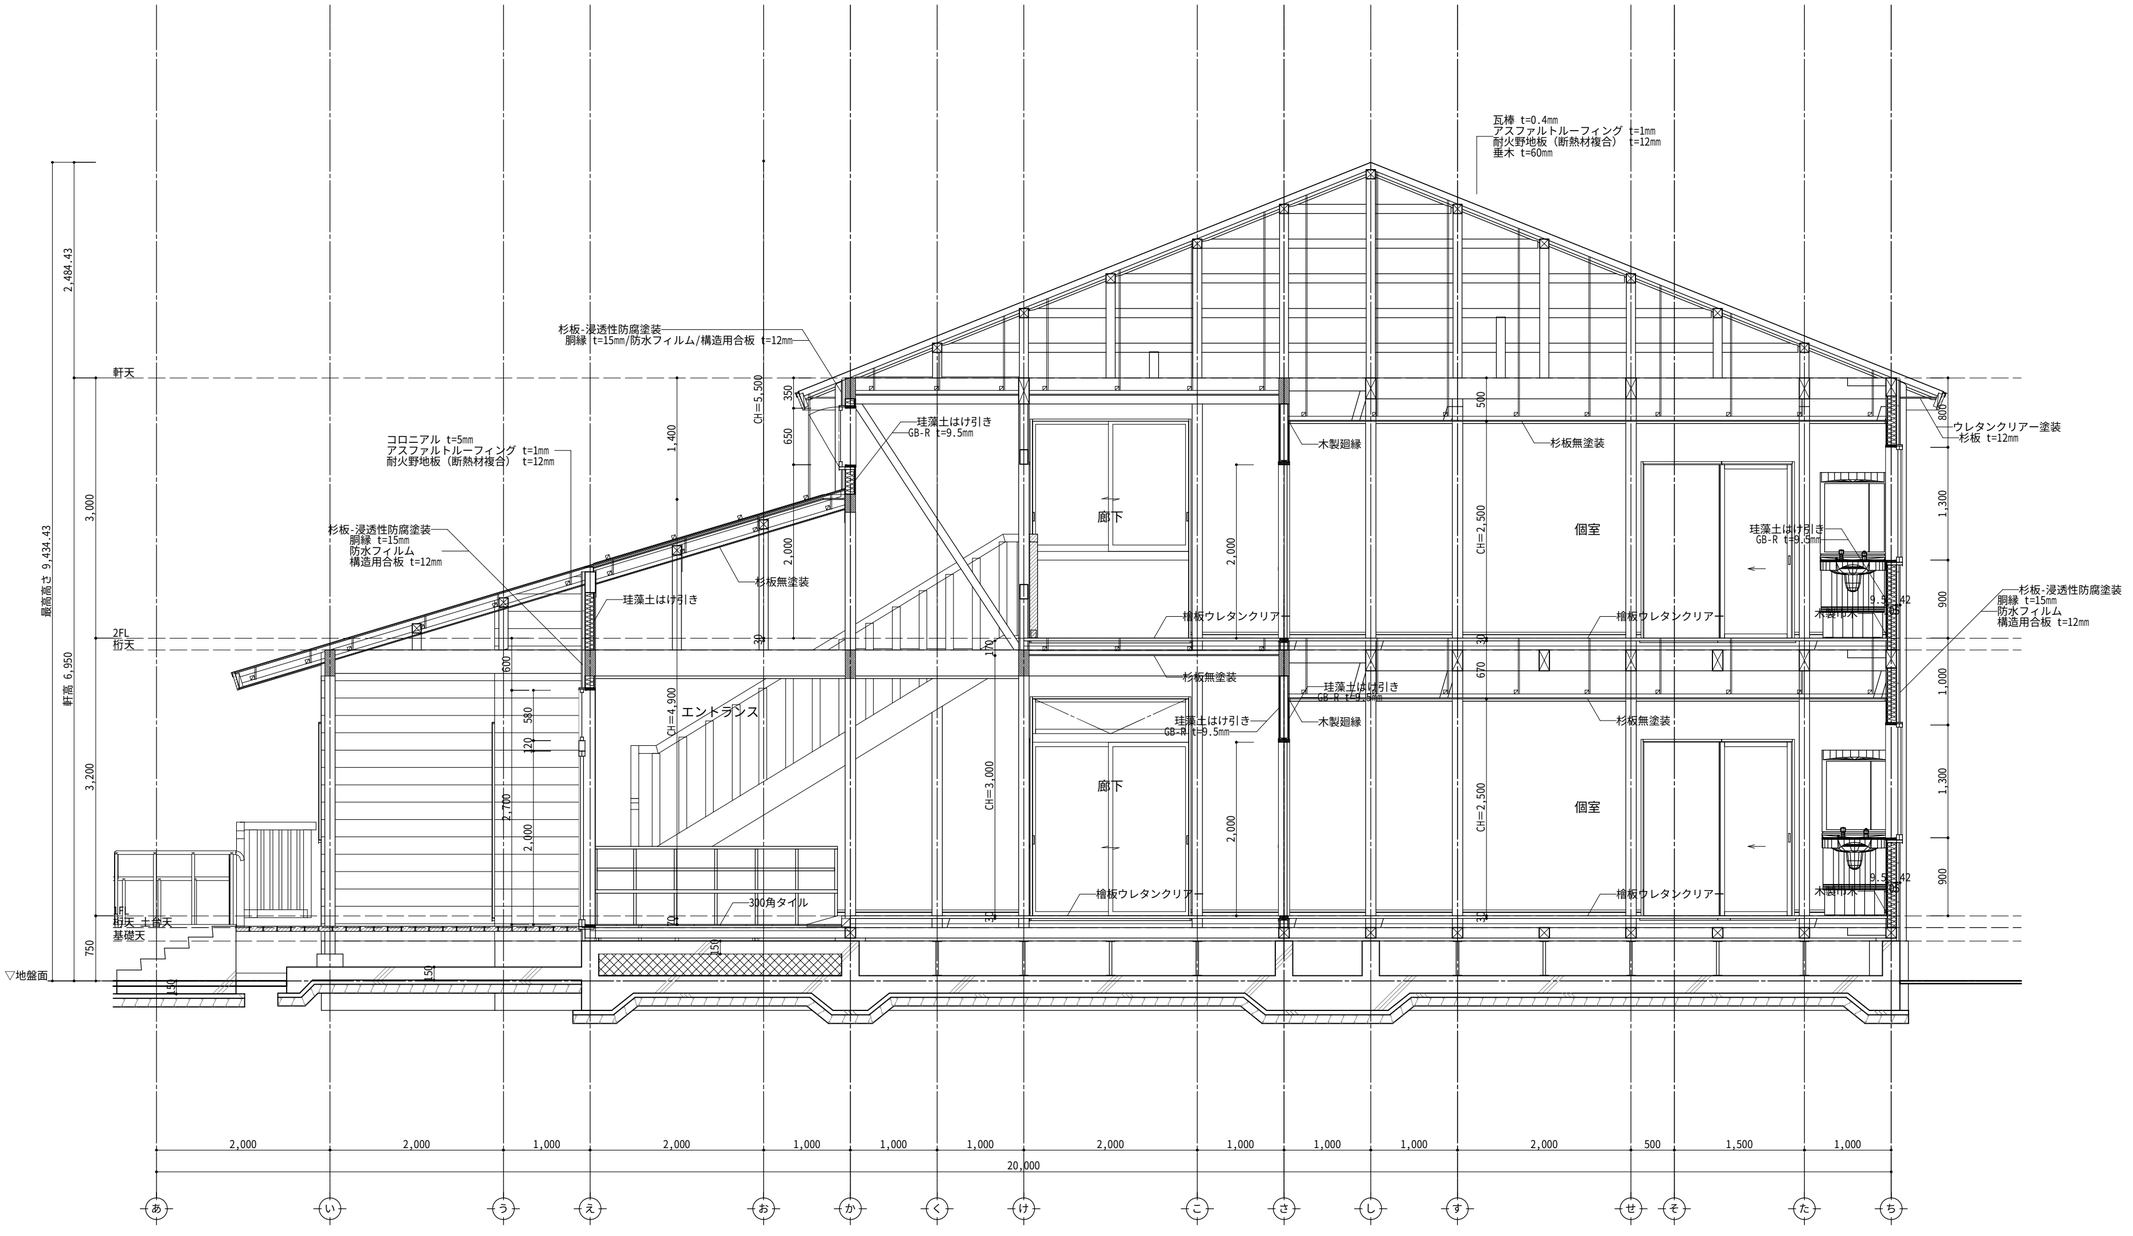

矩計図 1/50

工事名 GLOOBE サンプル図面		管理者	設計者	担当者 担当者	図面名 矩計図-1	図面NO 6
備考		作成日 2015/06/03	更新日 2023/05/26	印刷日	縮尺 1／50	

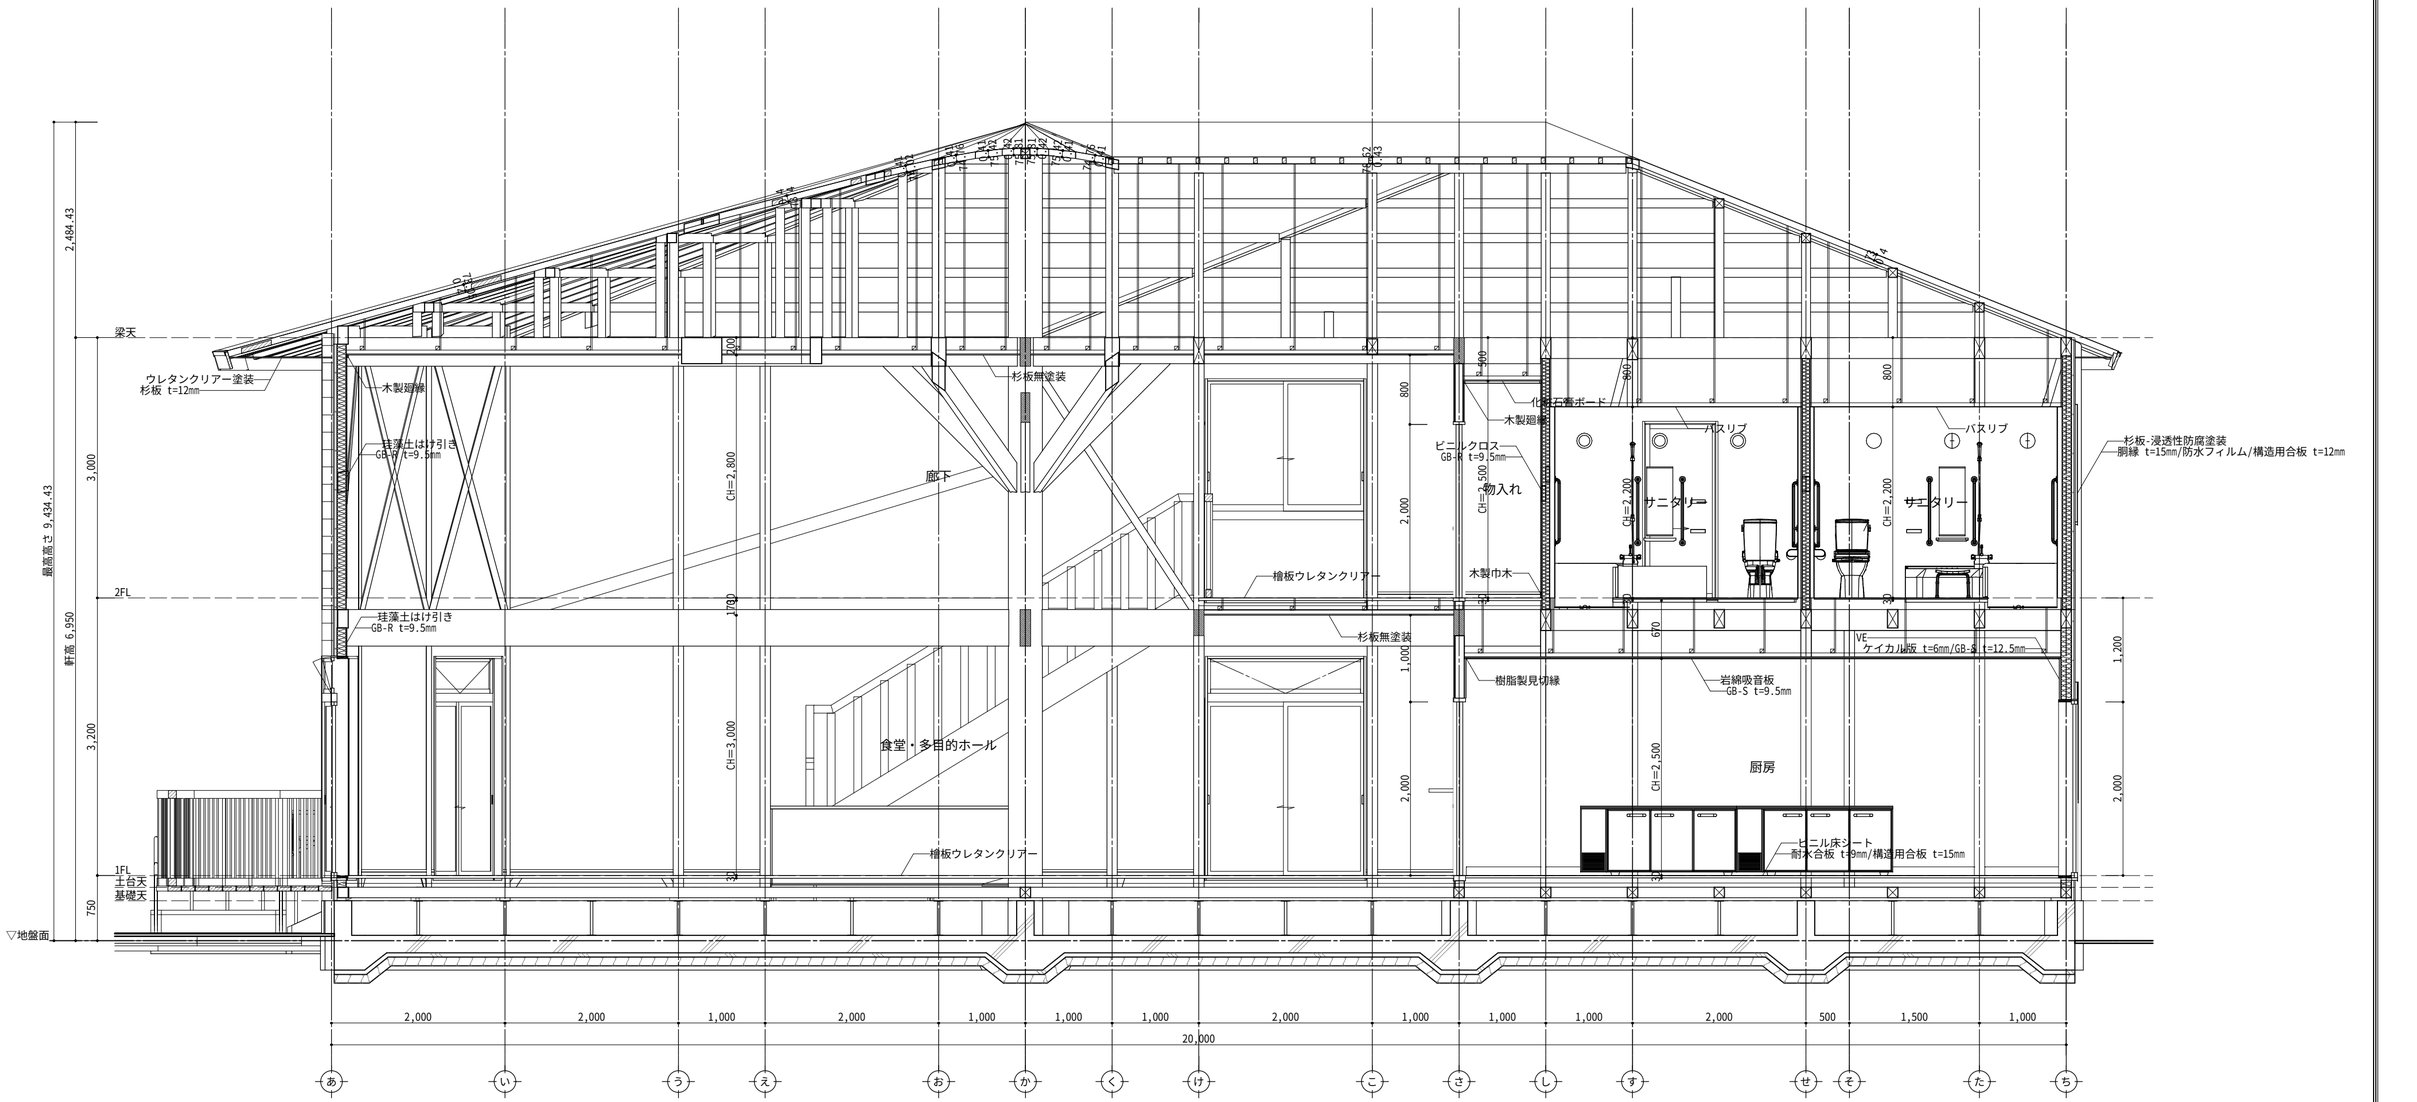

矩計図 1/50

工事名 GLOOBE サンプル図面		管理者	設計者	担当者 担当者	図面名 矩計図-2	図面NO 7
備考		作成日 2015/06/05	更新日 2023/05/26	印刷日	縮尺 1／50	

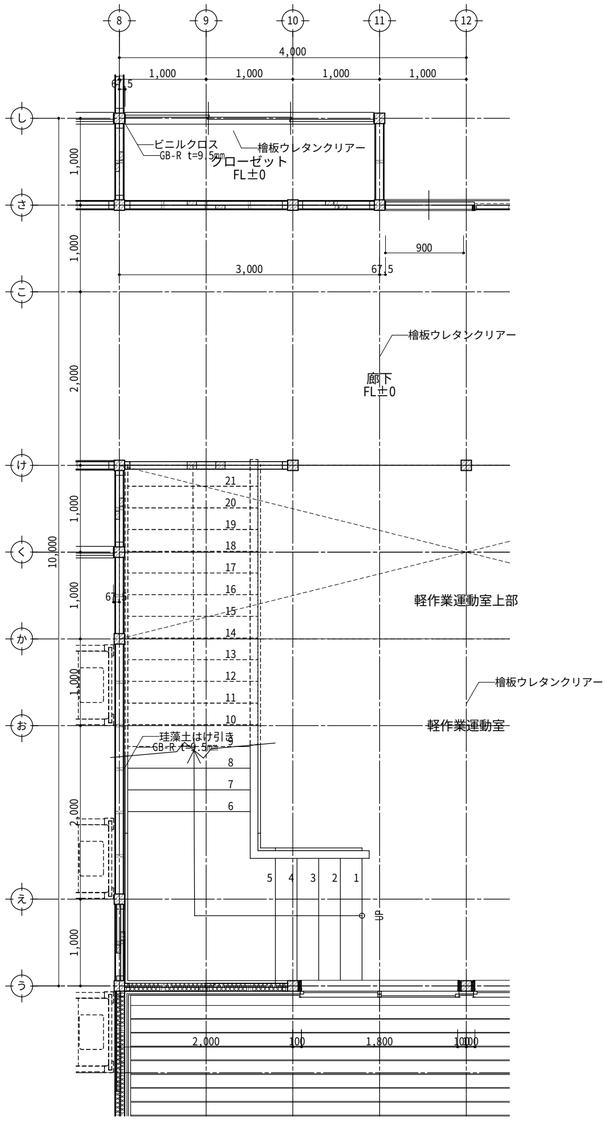

1F平面詳細図 1/50

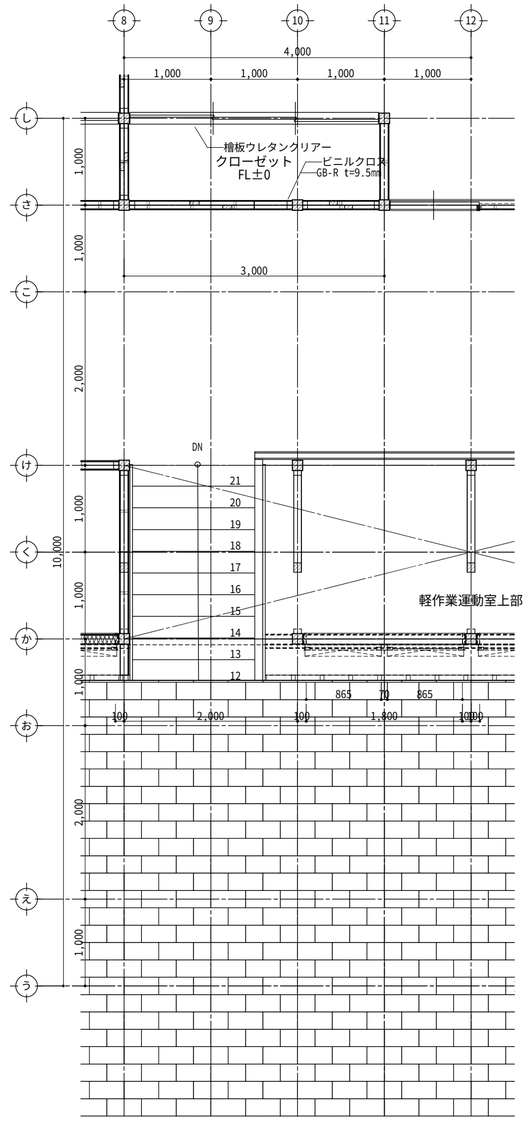

2F平面詳細図 1/50

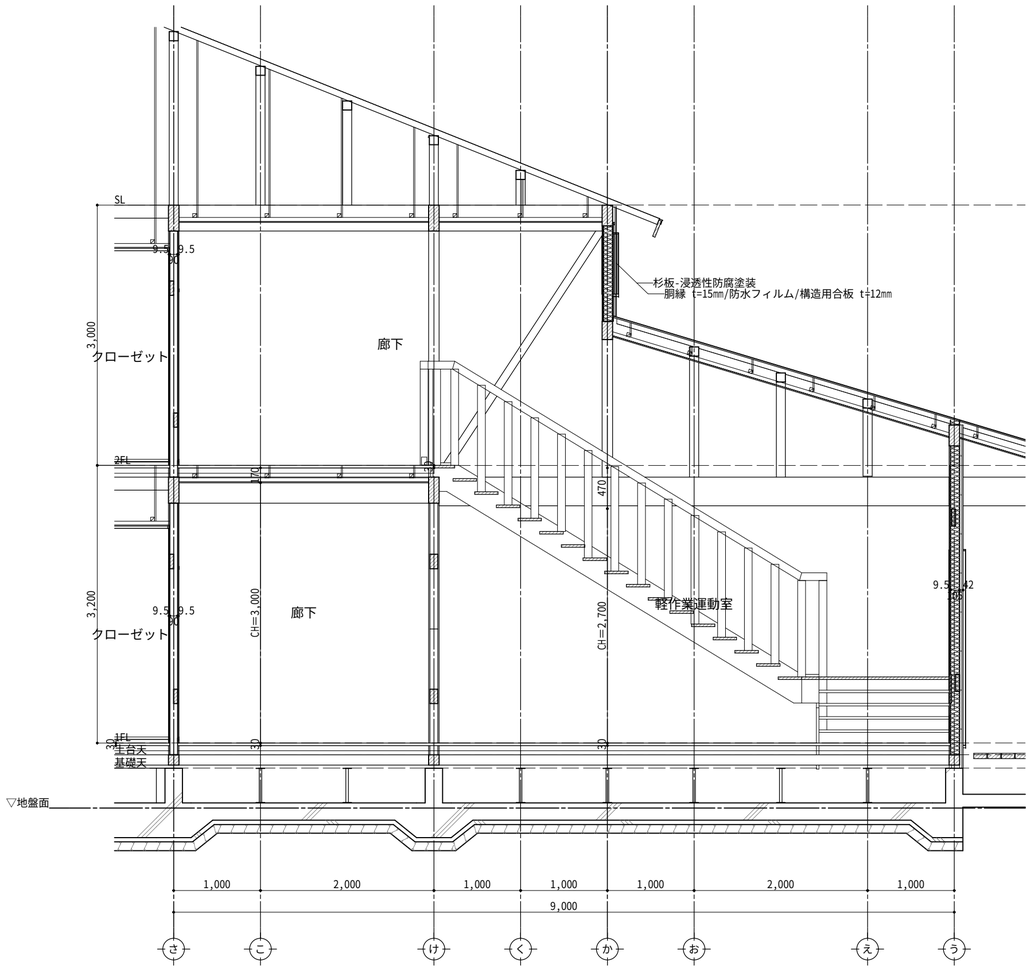

矩計図 1/50

工事名 GLOOBE サンプル図面		管理者	設計者	担当者 担当者	図面名 階段詳細図	図面NO 8
備考		作成日 2015/07/03	更新日 2023/05/26	印刷日	縮尺 1／50	

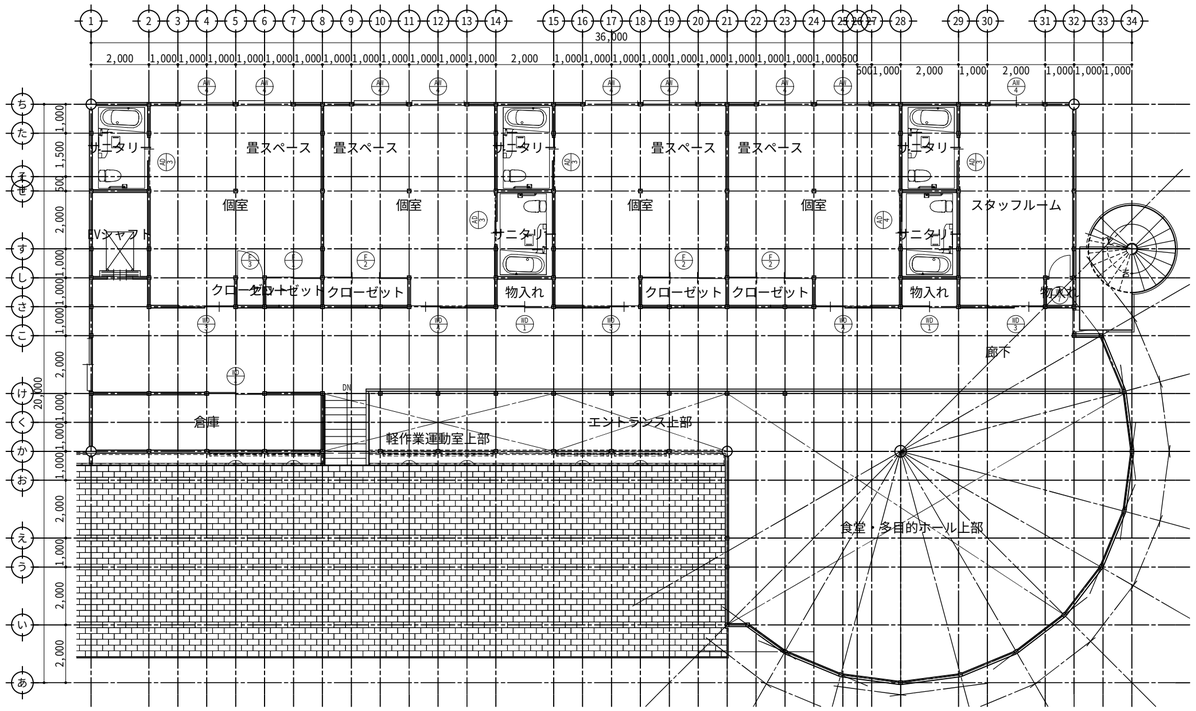

2F建具キープラン 1/150

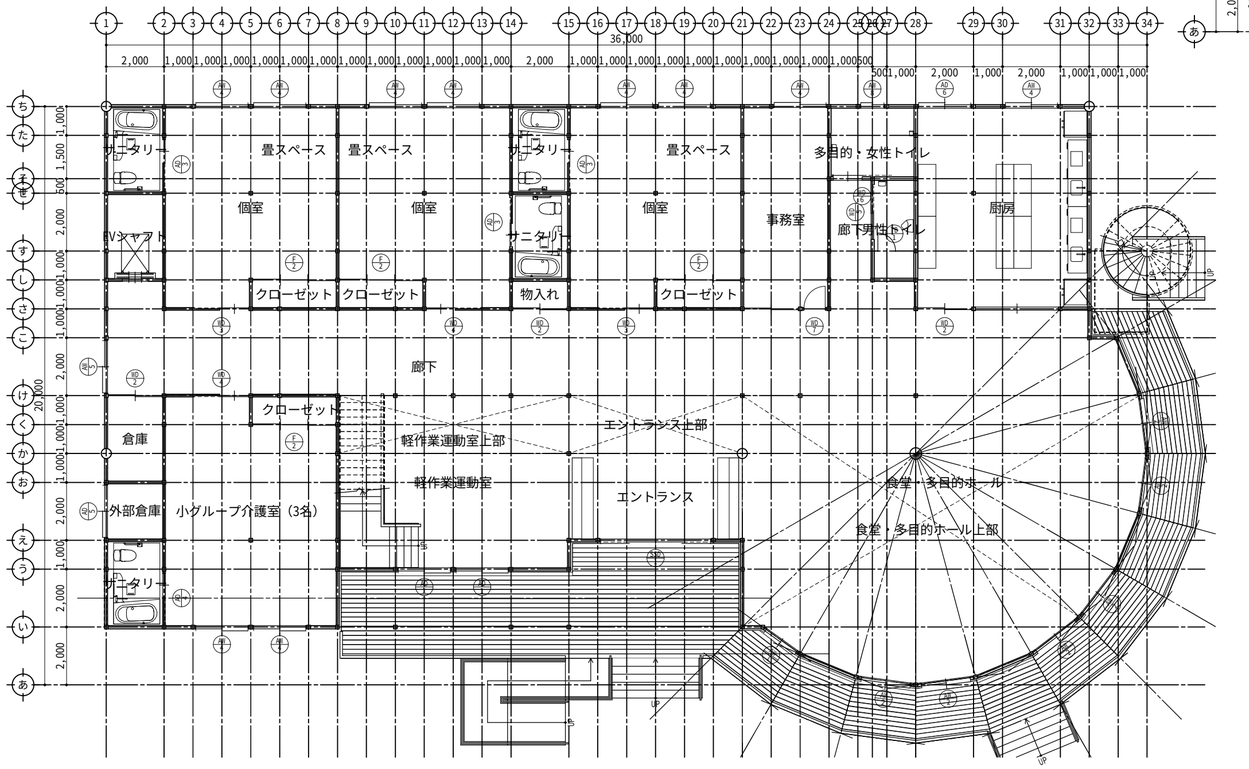

1F建具キープラン 1/150

工事名 GLOOBE サンプル図面		管理者	設計者	担当者 担当者	図面名 建具キープラン	図面NO 9
備考		作成日 2015/07/05	更新日 2023/05/26	印刷日	縮尺 1／150	

符号・名称・性能	AW 1	外倒し欄間付引違戸	なし ---- / なし	AW 2	外倒し欄間付引違戸	なし ---- / なし	AW 3	２連外倒し窓	なし ---- / なし	AW 4	引き違い窓	なし ---- / なし	AW 5	外倒し欄間付引違戸	なし ---- / なし
姿図	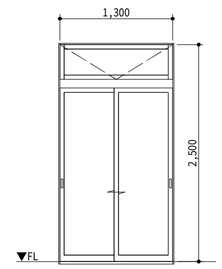			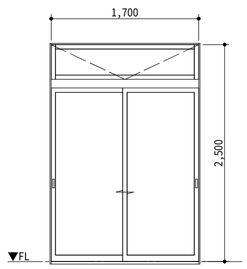			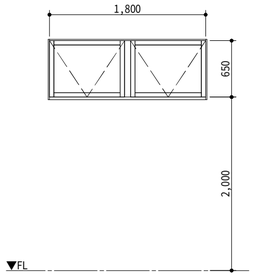			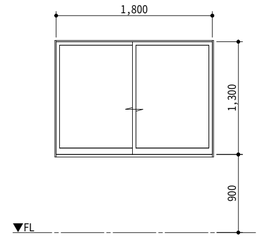			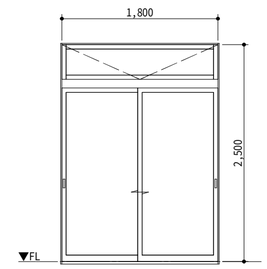		
取付階・室名・箇所数	1F	食堂・多目的ホール	1	1F	食堂・多目的ホール	6	2F	廊下	4	2F	畳スペース	19	1F	廊下	1
扉見込 / 枠見込	35		70	35		70	35		70	35		70	35		70
建具材質 / 建具仕上	アルミ		アルマイト処理	アルミ		アルマイト処理	アルミ		アルマイト処理	アルミ		アルマイト処理	アルミ		アルマイト処理
ガラス種類 / ガラス厚	合せガラス		9.5	合せガラス		9.5	透明板ガラス		5	透明板ガラス		5	合せガラス		9.5
附属金物	大型クレセント・トップラッチ・オペレーター・付属金物一式			大型クレセント・トップラッチ・オペレーター・付属金物一式			トップラッチ・オペレーター・付属金物一式			クレセント・付属金物一式			大型クレセント・トップラッチ・オペレーター・付属金物一式		
備考															

符号・名称・性能	AW 6	外倒し欄間付引違戸	なし ---- / なし	AW 7	２連外倒し窓	なし ---- / なし	AW 8	引き違い窓	なし ---- / なし	AD 1	引き違い戸	なし ---- / なし	AD 2	片開きドア	なし ---- / なし
姿図	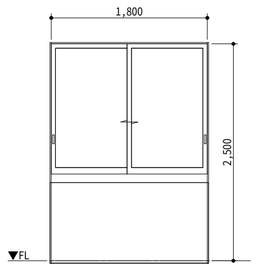			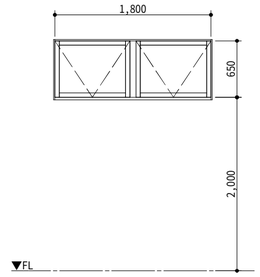			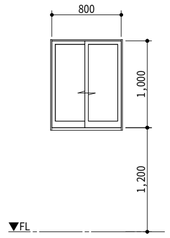			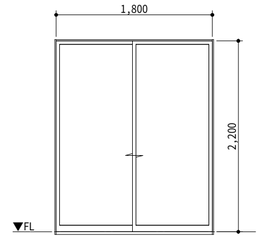			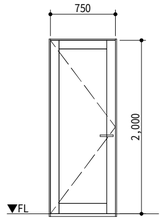		
取付階・室名・箇所数	2F	廊下	1	2F	廊下	2	1F	多目的・女性トイレ	1	1F	軽作業運動室	2	2F	廊下	1
扉見込 / 枠見込	35		70	35		70	35		70	35		70	35		70
建具材質 / 建具仕上	アルミ		アルマイト処理	アルミ		アルマイト処理	アルミ		アルマイト処理	アルミ		アルマイト処理	アルミ		アルマイト処理
ガラス種類 / ガラス厚	合せガラス		9.5	透明板ガラス		5	透明板ガラス		5	透明板ガラス		5	透明板ガラス		5
附属金物	大型クレセント・付属金物一式			トップラッチ・オペレーター・付属金物一式			クレセント・付属金物一式			大型クレセント・付属金物一式			レバーハンドル・ドアクローザー・付属金物一式		
備考															

符号・名称・性能	AD 3	片引き戸	なし ---- / なし	AD 4	片引き戸	なし ---- / なし	AD 5	引き違い戸	なし ---- / なし	AD 6	引き違い戸	なし ---- / なし	F 1	襖	なし ---- / なし
姿図	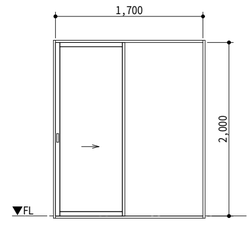			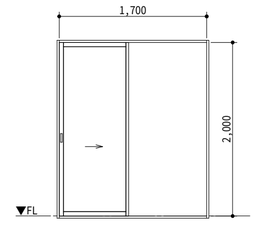			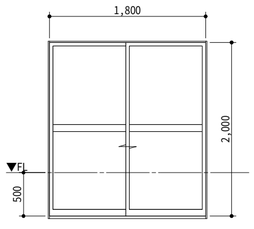			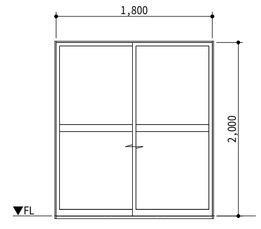			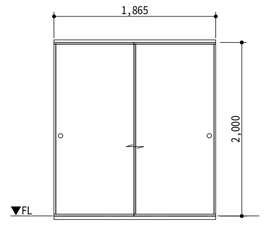		
取付階・室名・箇所数	2F	サニタリー	7	2F	サニタリー	2	1F	外部倉庫	1	1F	厨房	1	2F	クローゼット	1
扉見込 / 枠見込	35		100	35		70	35		70	35		70	25		135
建具材質 / 建具仕上	アルミ		アルマイト処理	アルミ		アルマイト処理	アルミ		アルマイト処理	アルミ		アルマイト処理	ペーパーコア		襖紙
ガラス種類 / ガラス厚	ポリカーボネート板		3	ポリカーボネート板		3	透明板ガラス		5	透明板ガラス		5			0
附属金物	空錠・付属金物一式			空錠・付属金物一式			大型クレセント・付属金物一式			大型クレセント・付属金物一式			襖引手		
備考															

工事名	管理者	設計者	担当者	図面名	図面ＮＯ
GLOOBE サンプル図面			担当者	建具表１	10
備考	作成日 2015/07/06	更新日 2023/05/26	印刷日	縮尺 1／50	

符号・名称・性能	F 2	襖	なし ---- なし	F 3	襖（片開き）	なし ---- なし	SSD 1	自動扉	なし ---- なし	WD 1	引き違い戸	なし ---- なし	WD 2	引き違い戸	なし ---- なし
姿図	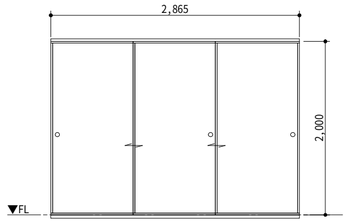			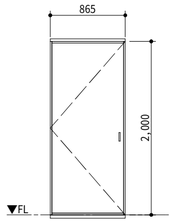			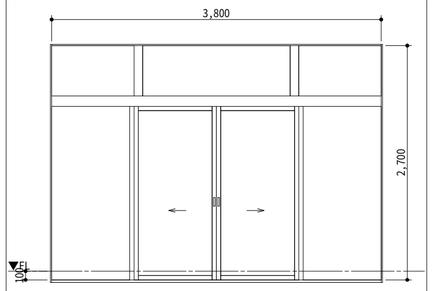			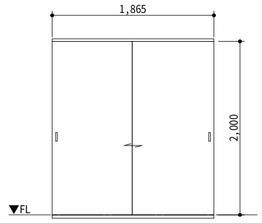			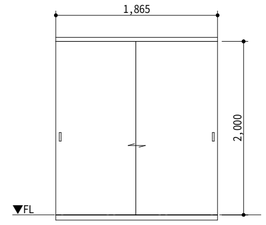		
取付階・室名・箇所数	2F	クローゼット	7	2F	クローゼット	1	1F	エントランス	1	2F	物入れ	3	1F	物入れ	3
扉見込	25	枠見込	135	25	枠見込	135	35	枠見込	70	35	枠見込	135	35	枠見込	135
建具材質	ペーパーコア	建具仕上	襖紙	ペーパーコア	建具仕上	襖紙	ステンレス	建具仕上	焼き付け塗装	米ヒバ	建具仕上	OSMO塗装	米ヒバ	建具仕上	OSMO塗装
ガラス種類		ガラス厚	0		ガラス厚	0	合せガラス	ガラス厚	9.5		ガラス厚	0		ガラス厚	0
附属金物	襖引手			襖把手			エンジンドア錠・付属金物一式			引き手			引き手		
備考															

符号・名称・性能	WD 3	片引き戸	なし ---- なし	WD 4	片引き戸	なし ---- なし	WD 5	片引き戸	なし ---- なし	WD 6	片引き戸	なし ---- なし	WD 7	片開き戸	なし ---- なし
姿図	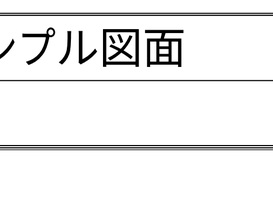			 			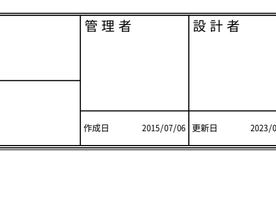			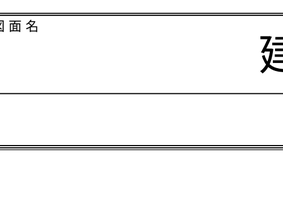			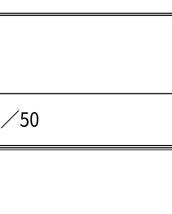		
取付階・室名・箇所数	2F	個室	5	2F	個室	4	1F	男性トイレ	1	1F	多目的・女性トイレ	1	2F	スタッフルーム	2
扉見込	35	枠見込	100	35	枠見込	100	35	枠見込	100	35	枠見込	100	35	枠見込	100
建具材質	米ヒバ	建具仕上	OSMO塗装	米ヒバ	建具仕上	OSMO塗装	米ヒバ	建具仕上	OSMO塗装	米ヒバ	建具仕上	OSMO塗装	米ヒバ	建具仕上	OSMO塗装
ガラス種類		ガラス厚	0		ガラス厚	0		ガラス厚	0		ガラス厚	0		ガラス厚	0
附属金物	引き棒・引き戸錠（非常開錠付）・付属金物一式			引き棒・引き戸錠（非常開錠付）・付属金物一式			引き棒			引き棒・引き戸錠（非常開錠付）・付属金物一式			レバーハンドル・付属金物一式		
備考															

符号・名称・性能	TB 1	トイレパーティション	なし ---- なし
姿図	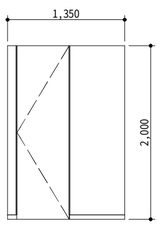		
取付階・室名・箇所数	1F	男性トイレ	1
扉見込	0	枠見込	30
建具材質	ハニカムコア	建具仕上	メラミン化粧合板
ガラス種類		ガラス厚	0
附属金物	ラバトリーヒンジ・スライドラッチ・付属金物一式		
備考			

工事名	GLOOBE サンプル図面		管理者	設計者	担当者	図面名	建具表2	図面NO
備考					担当者		縮尺 1／50	11
			作成日 2015/07/06	更新日 2023/05/26	印刷日			

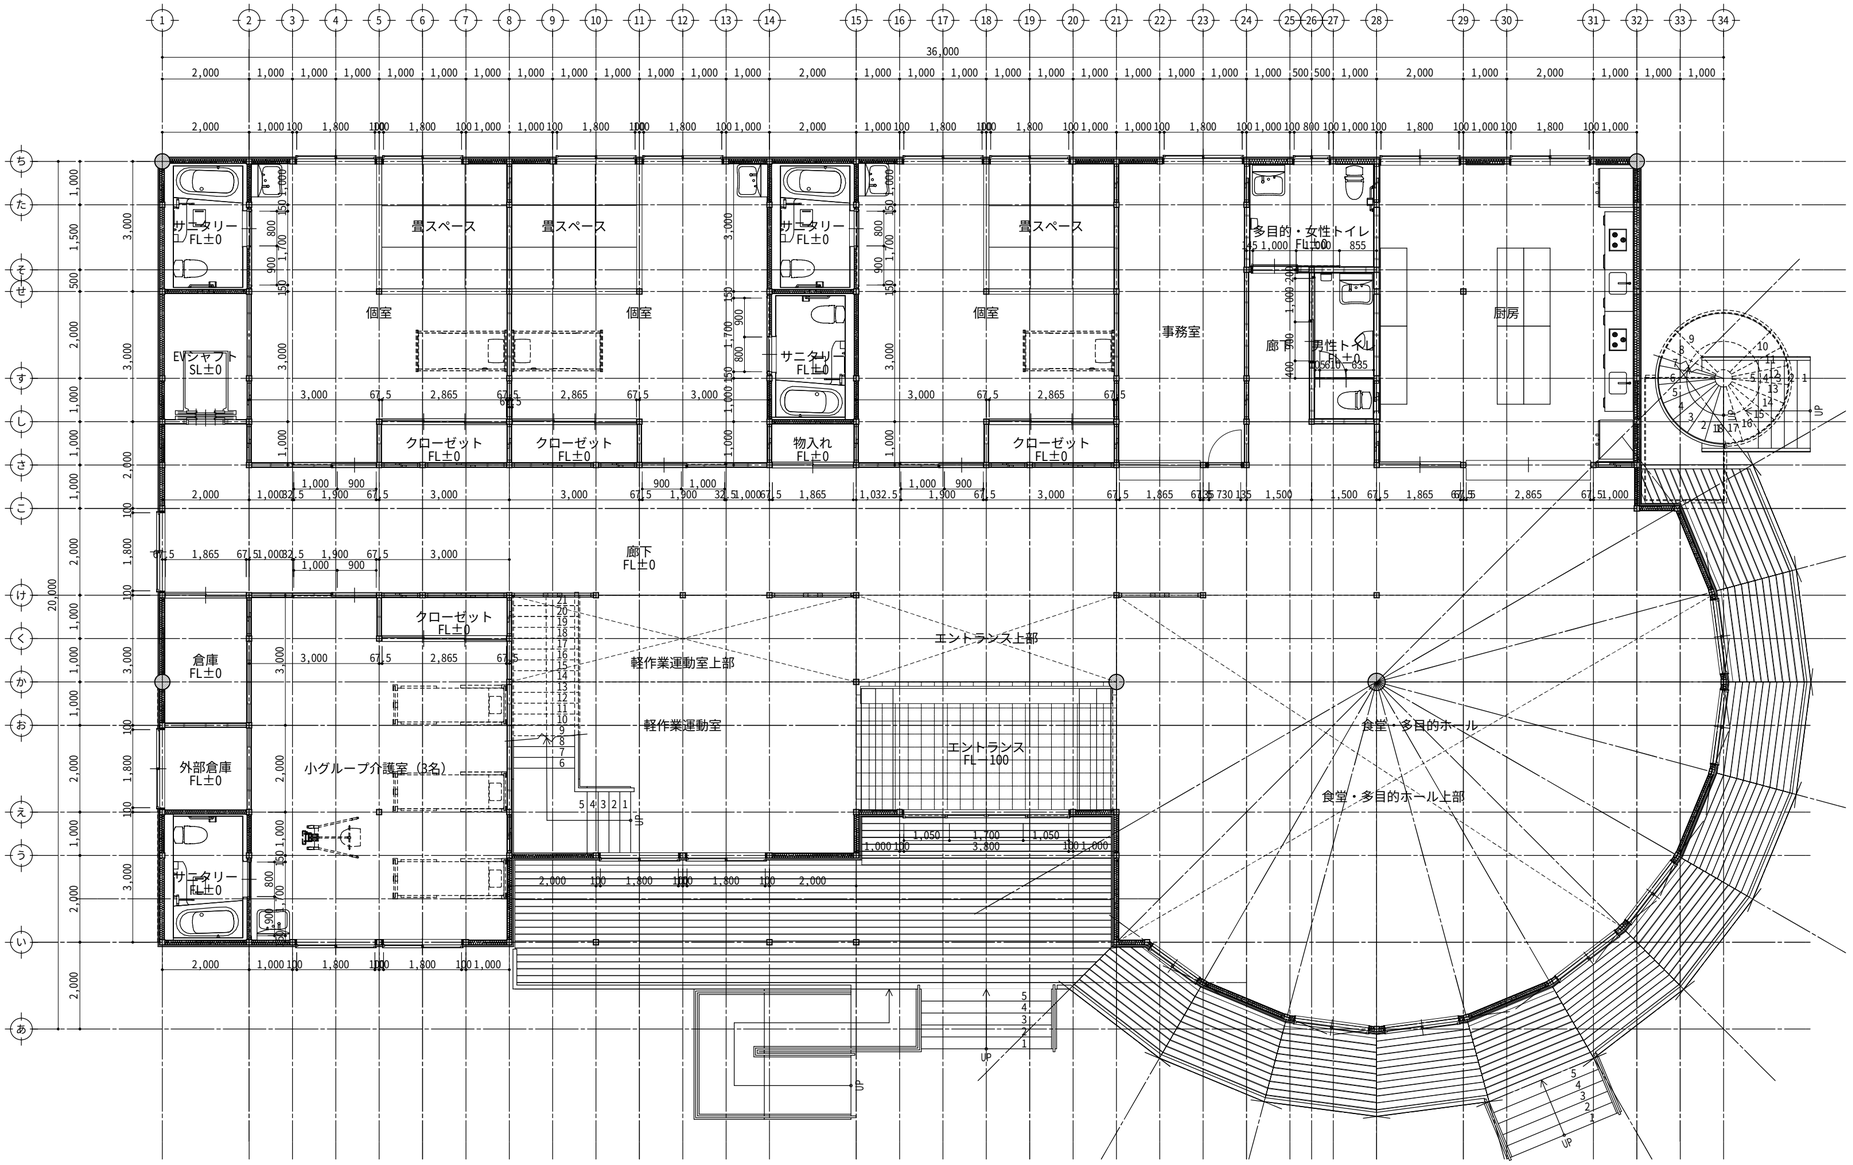

1F平面詳細図 1/100

工事名		管理者	設計者	担当者	図面名	図面NO
GLOOBE サンプル図面				担当者	1階平面詳細図	12
備考		作成日 2015/06/05	更新日 2023/05/26	印刷日	縮尺 1／100	

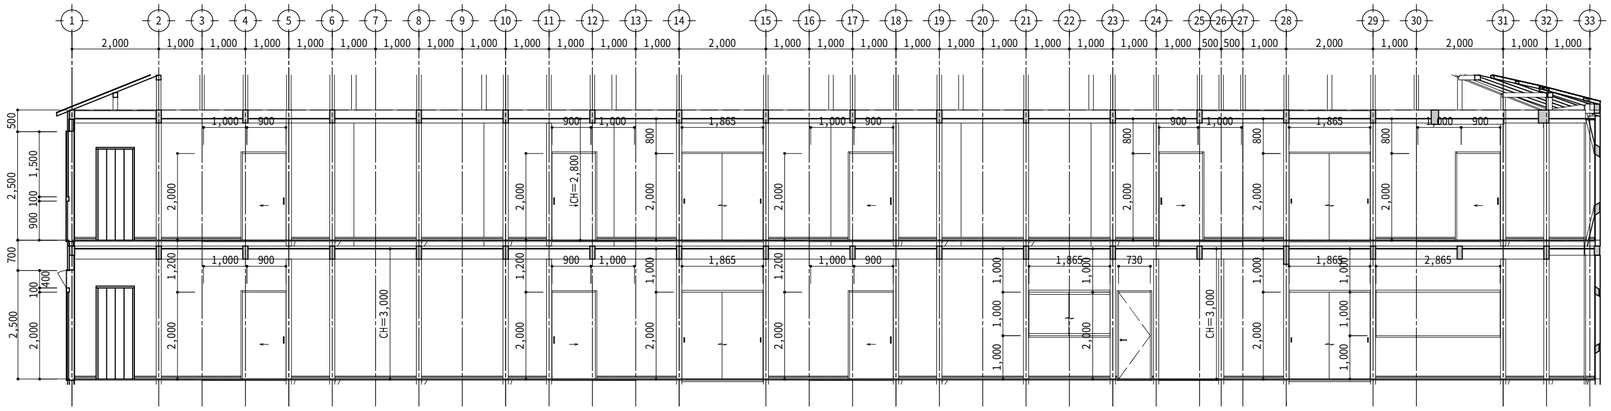

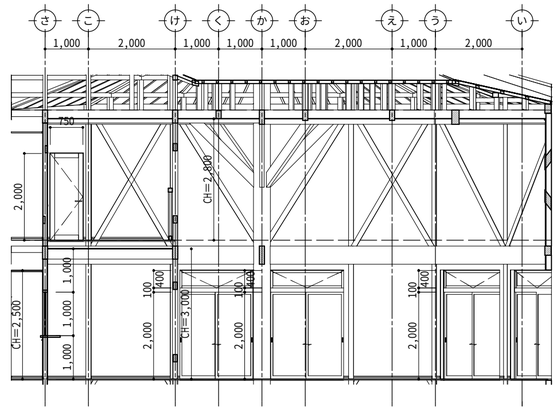

1F 食堂・多目的ホール･廊下･エントランス･軽作業運動室

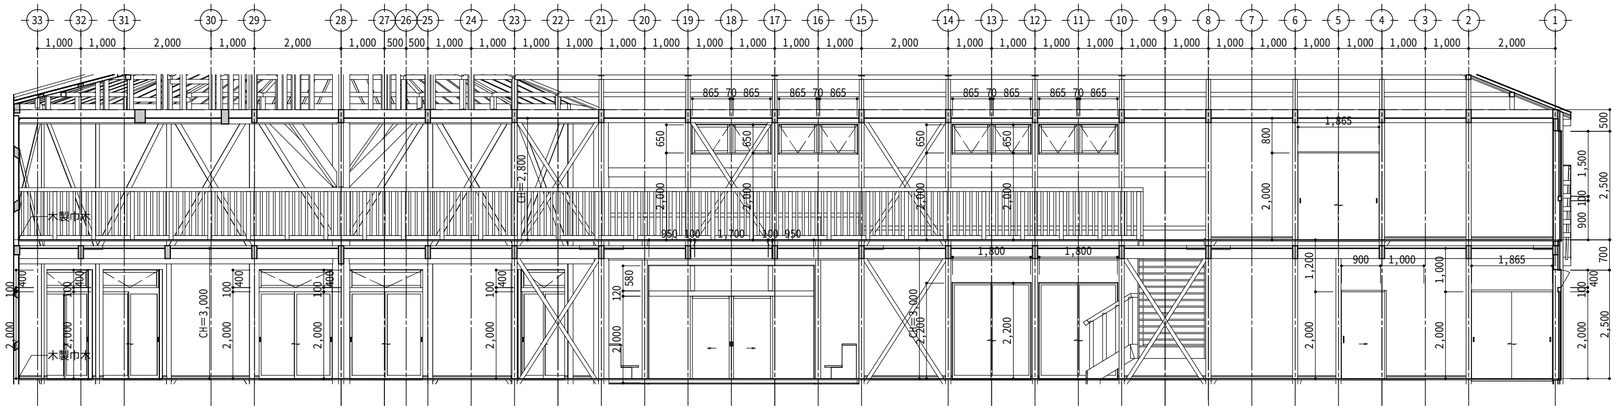

3

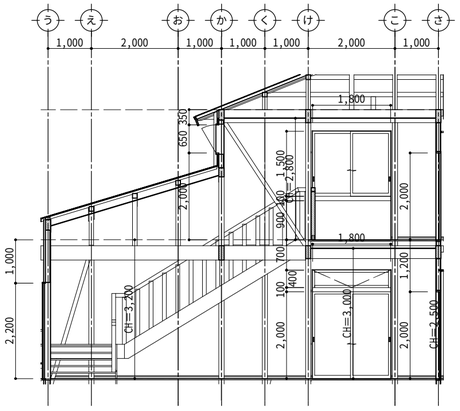

4

1F 食堂・多目的ホール･廊下･エントランス･軽作業運動室

工事名 GLOOBE サンプル図面		管理者	設計者	担当者 担当者	図面名 食堂他共用スペース展開図	図面NO 13
備考		作成日 2015/07/03	更新日 2023/05/26	印刷日	縮尺 1／100	

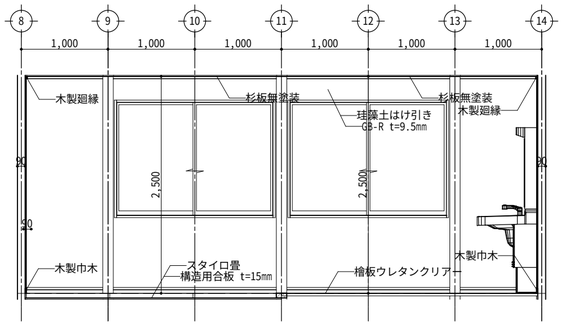

1

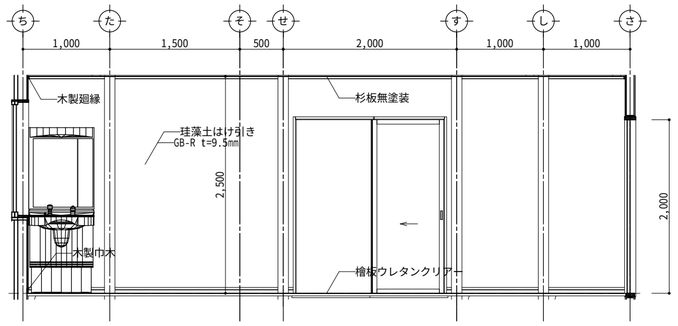

2

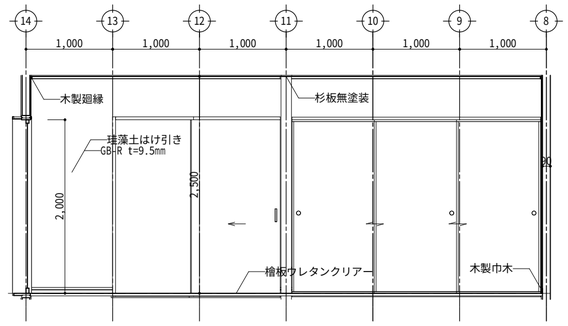

3

1F 個室廻り

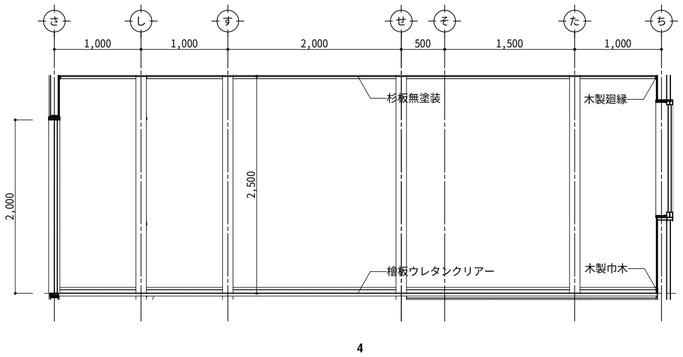

4

1F 個室廻り

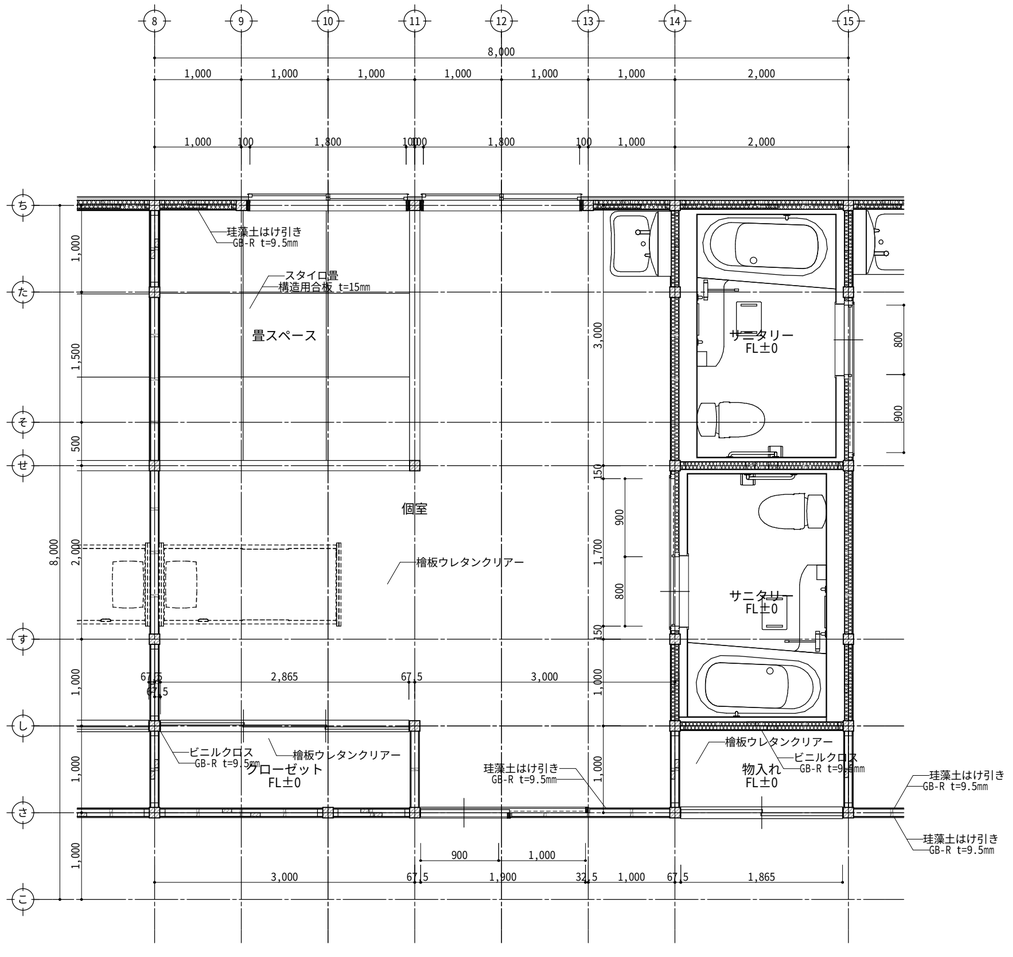

1F平面詳細図 1/50

工事名 GLOOBE サンプル図面		管理者	設計者	担当者 担当者	図面名 個室詳細図	図面NO 14
備考		作成日 2015/06/05	更新日 2023/05/26	印刷日	縮尺 1／50	

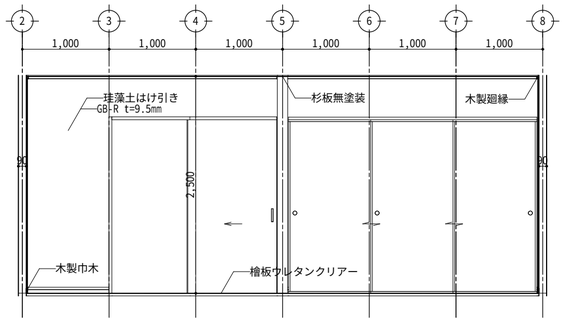

1

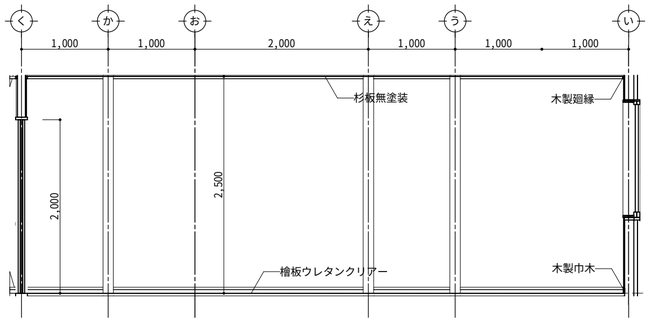

2

1F 小グループ介護室（3名）

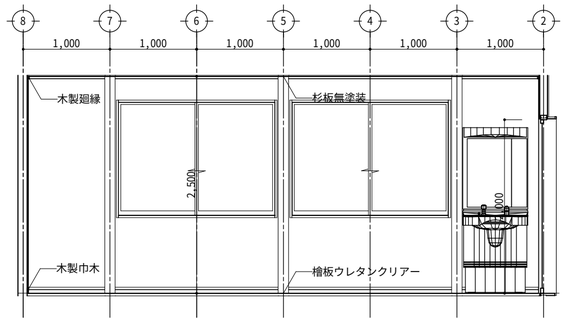

3

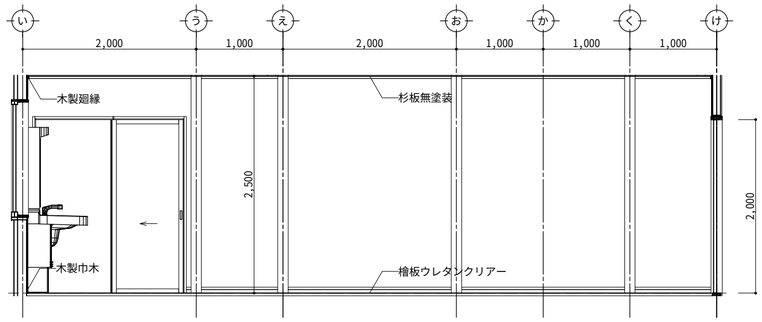

4

1F 小グループ介護室（3名）

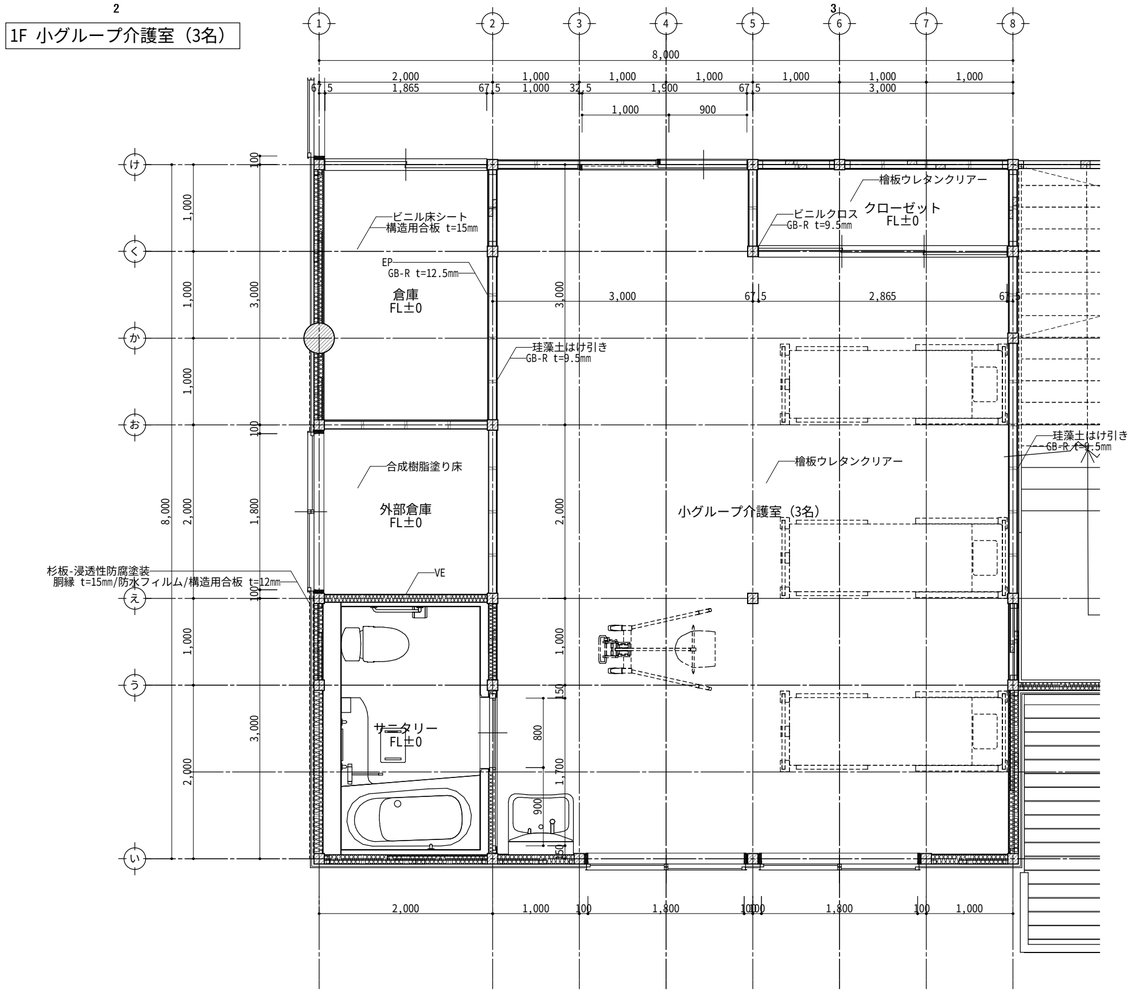

1F平面詳細図 1/50

工事名 GLOOBE サンプル図面		管理者	設計者	担当者 担当者	図面名 小グループ介護室詳細図	図面NO 15
備考		作成日 2015/06/05	更新日 2023/05/26	印刷日	縮尺 1／50	

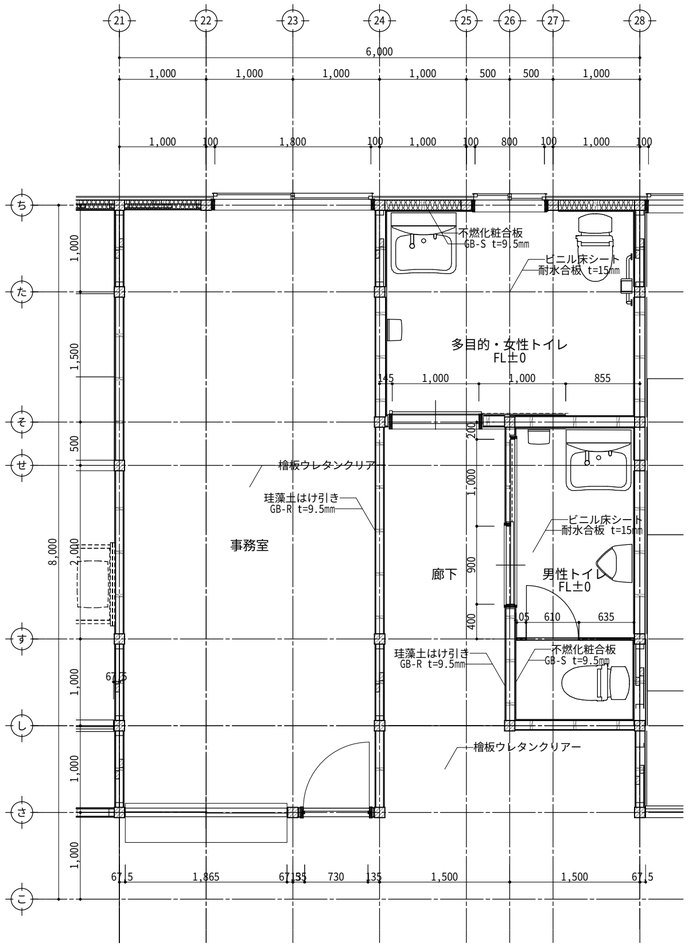

1F平面詳細図 1/50

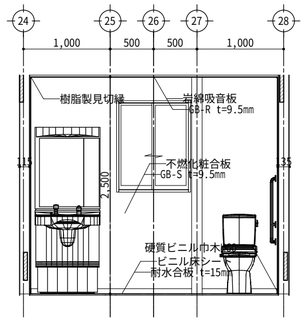

1

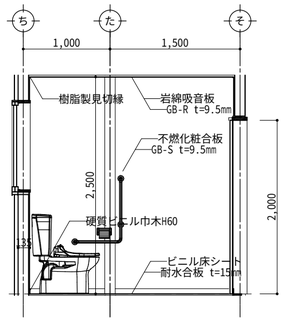

2

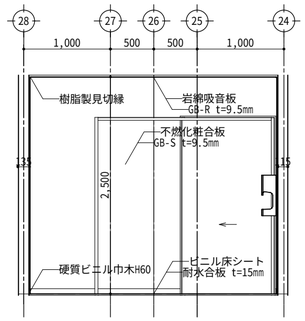

3

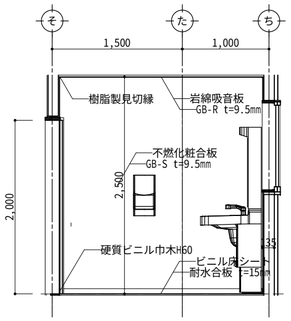

4

1F 多目的・女性トイレ

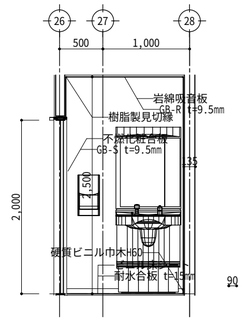

1

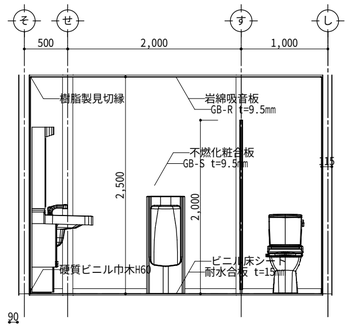

2

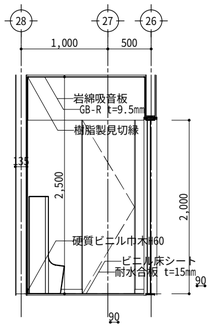

3

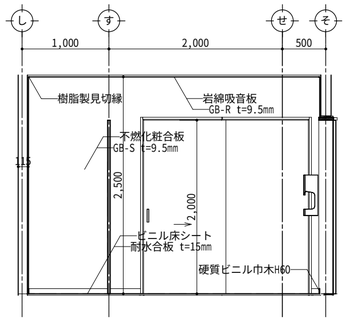

4

1F 男性トイレ

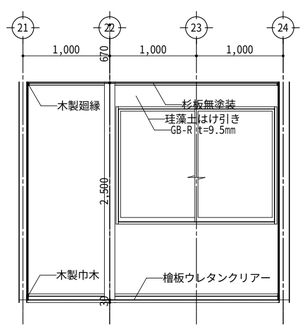

1

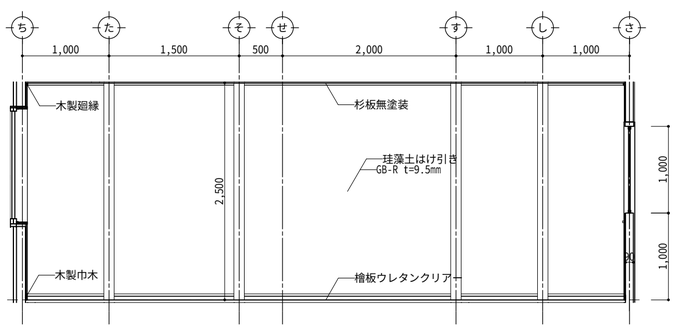

2

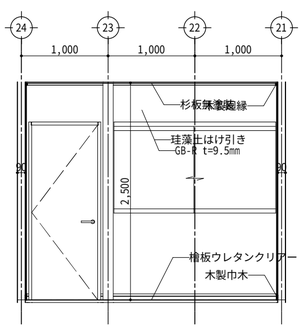

3

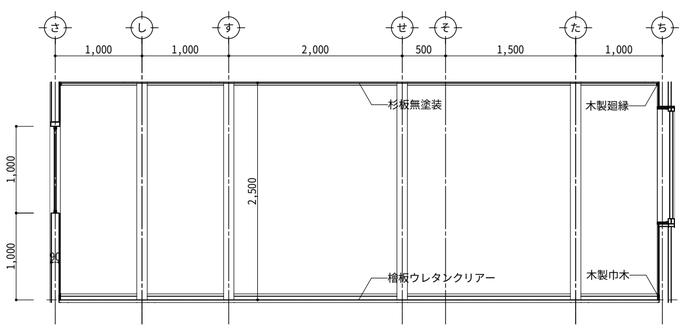

4

1F 事務室

工事名 GLOOBE サンプル図面		管理者	設計者	担当者 担当者	図面名 事務室・多目的トイレ廻り詳細図
備考		作成日 2015/06/05	更新日 2023/05/26	印刷日	縮尺 1／50

図面NO 16

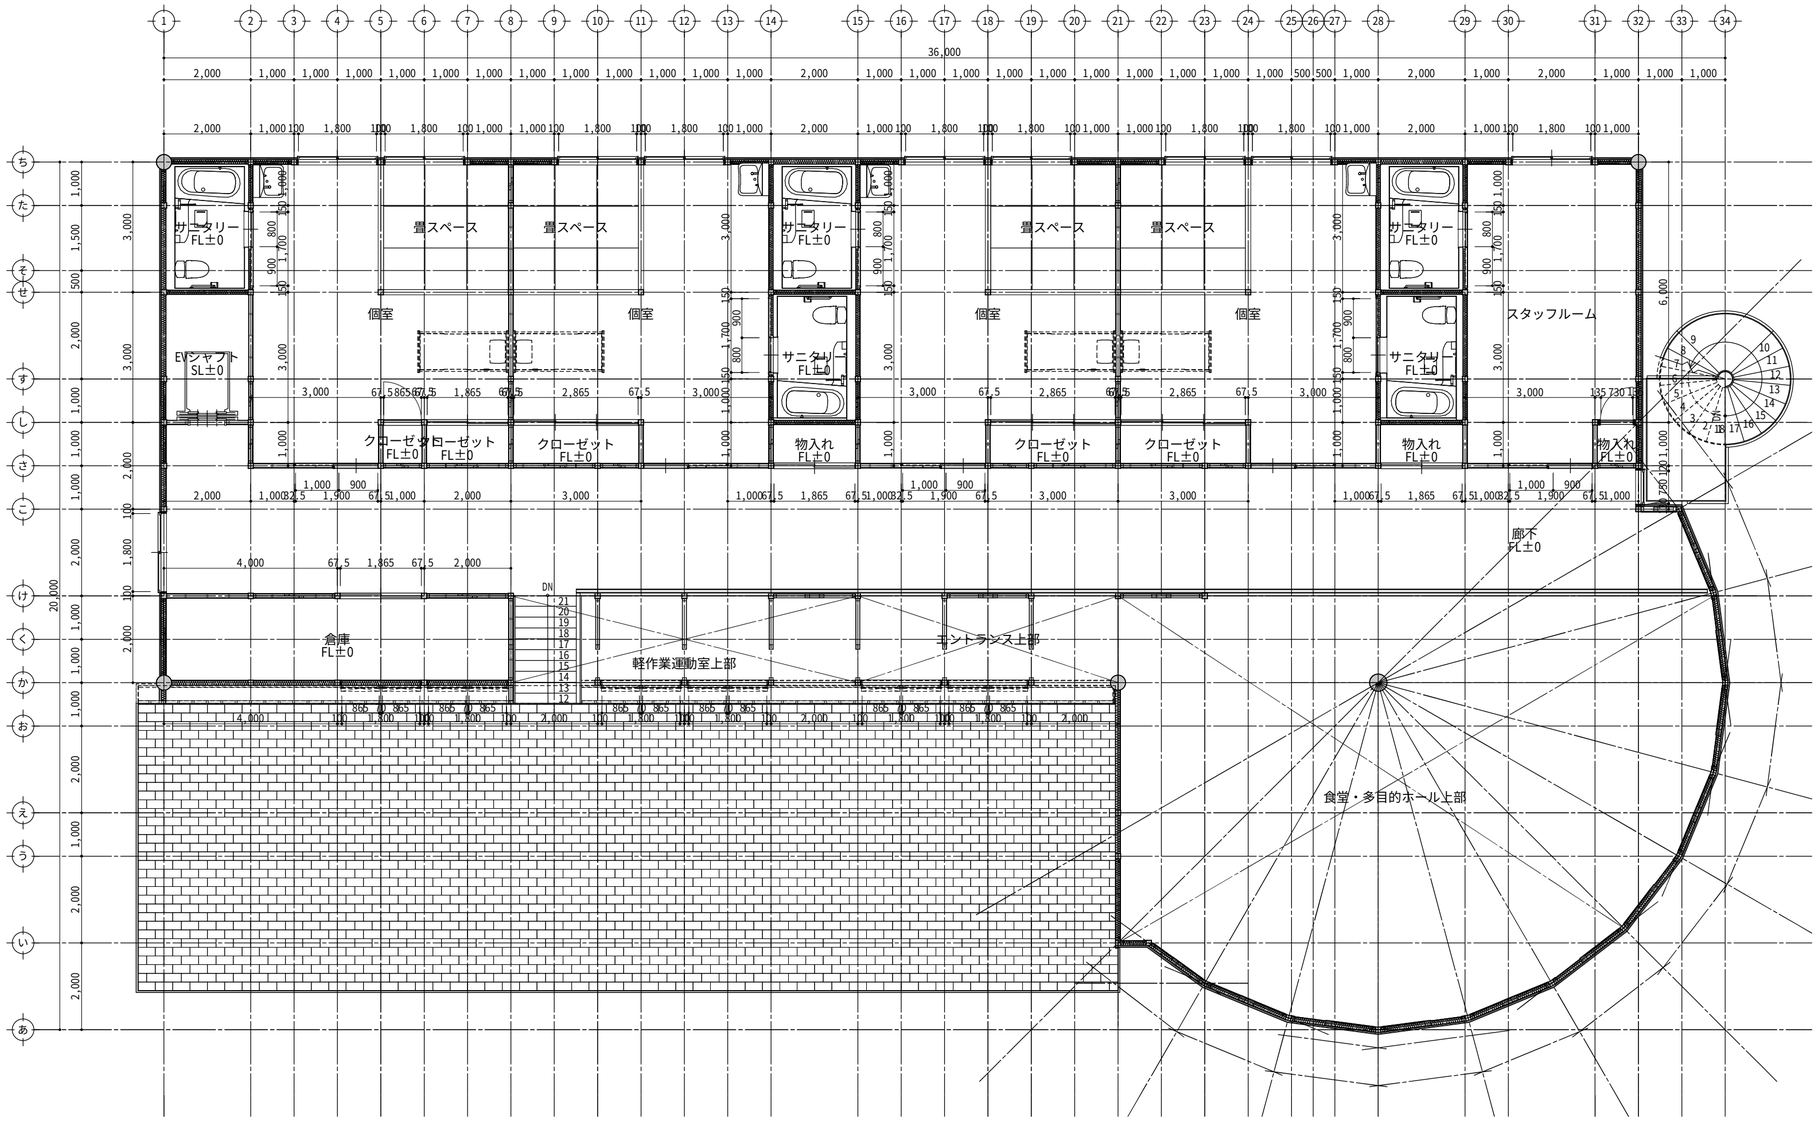

2F平面詳細図 1/100

工事名 GLOOBE サンプル図面		管理者	設計者	担当者 担当者	図面名 2階平面詳細図	図面NO 17
備考		作成日 2015/06/05	更新日 2023/05/26	印刷日	縮尺 1／100	

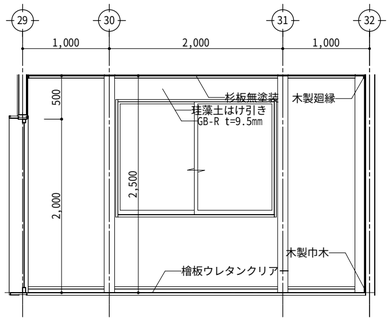

1

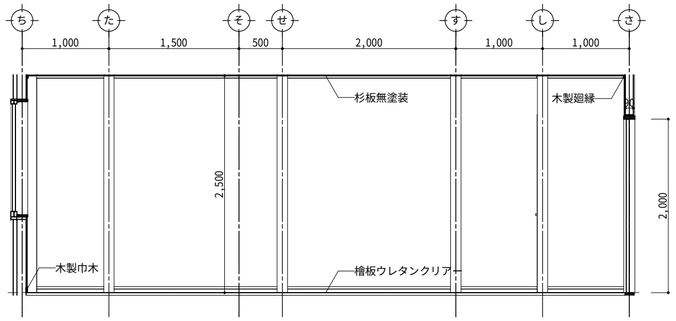

2

2F スタッフルーム

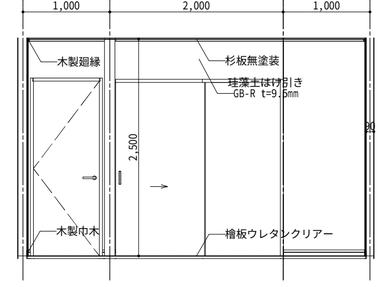

3

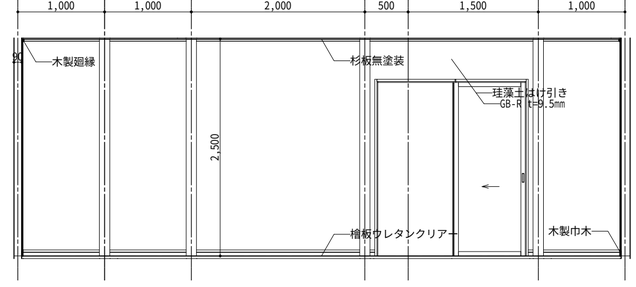

4

2F スタッフルーム

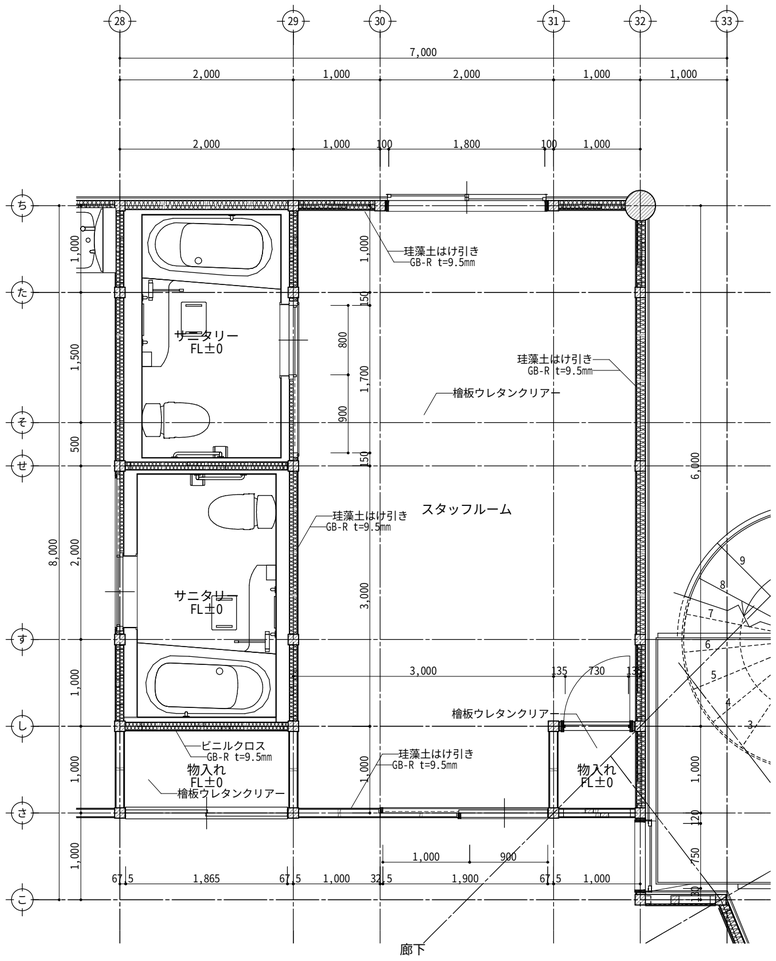

2F平面詳細図 1/50

工事名 GLOOBE サンプル図面		管理者	設計者	担当者 担当者	図面名 スタッフルーム詳細図	図面NO 18
備考		作成日 2015/06/05	更新日 2023/05/26	印刷日	縮尺 1／50	

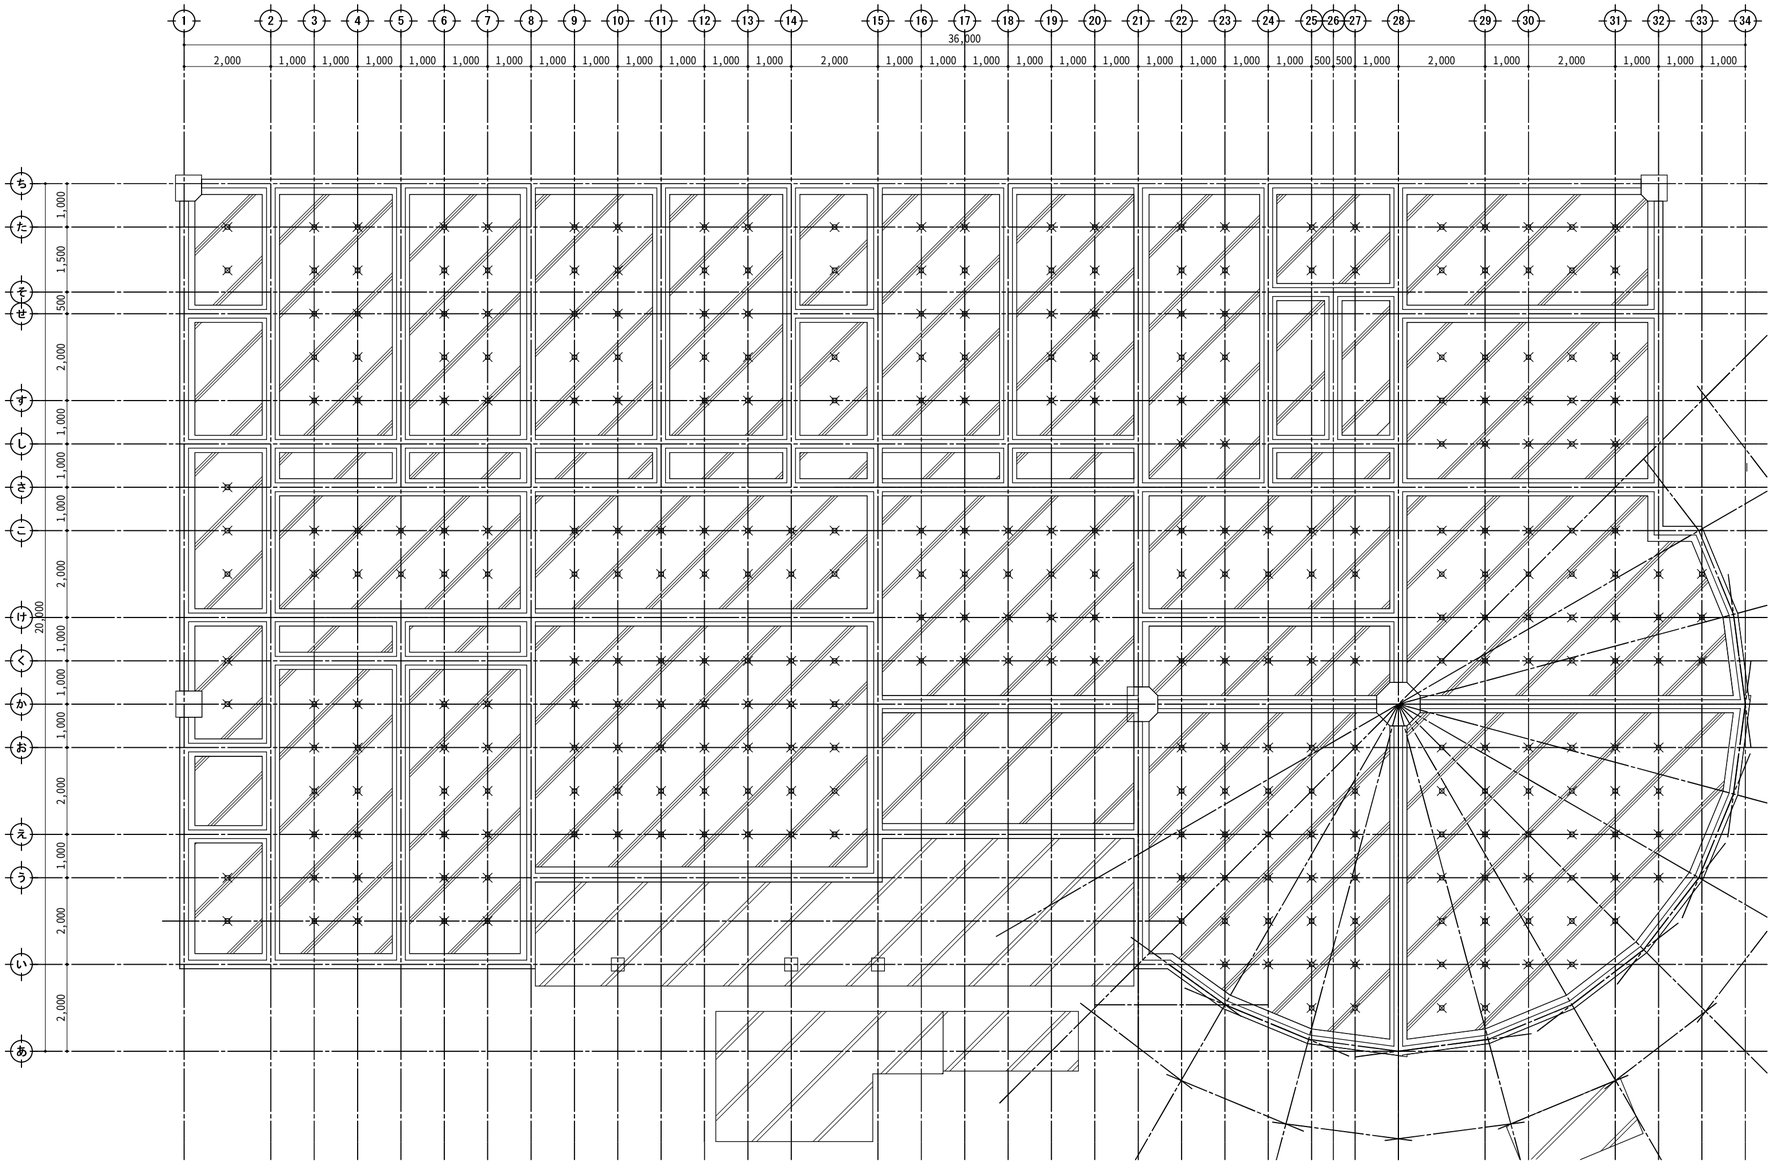

1F基礎伏図 1/100

工事名 GLOOBE サンプル図面		管理者	設計者	担当者 担当者	図面名 基礎伏図	図面NO 19
備考		作成日 2015/06/23	更新日 2023/05/26	印刷日	縮尺 1／100	

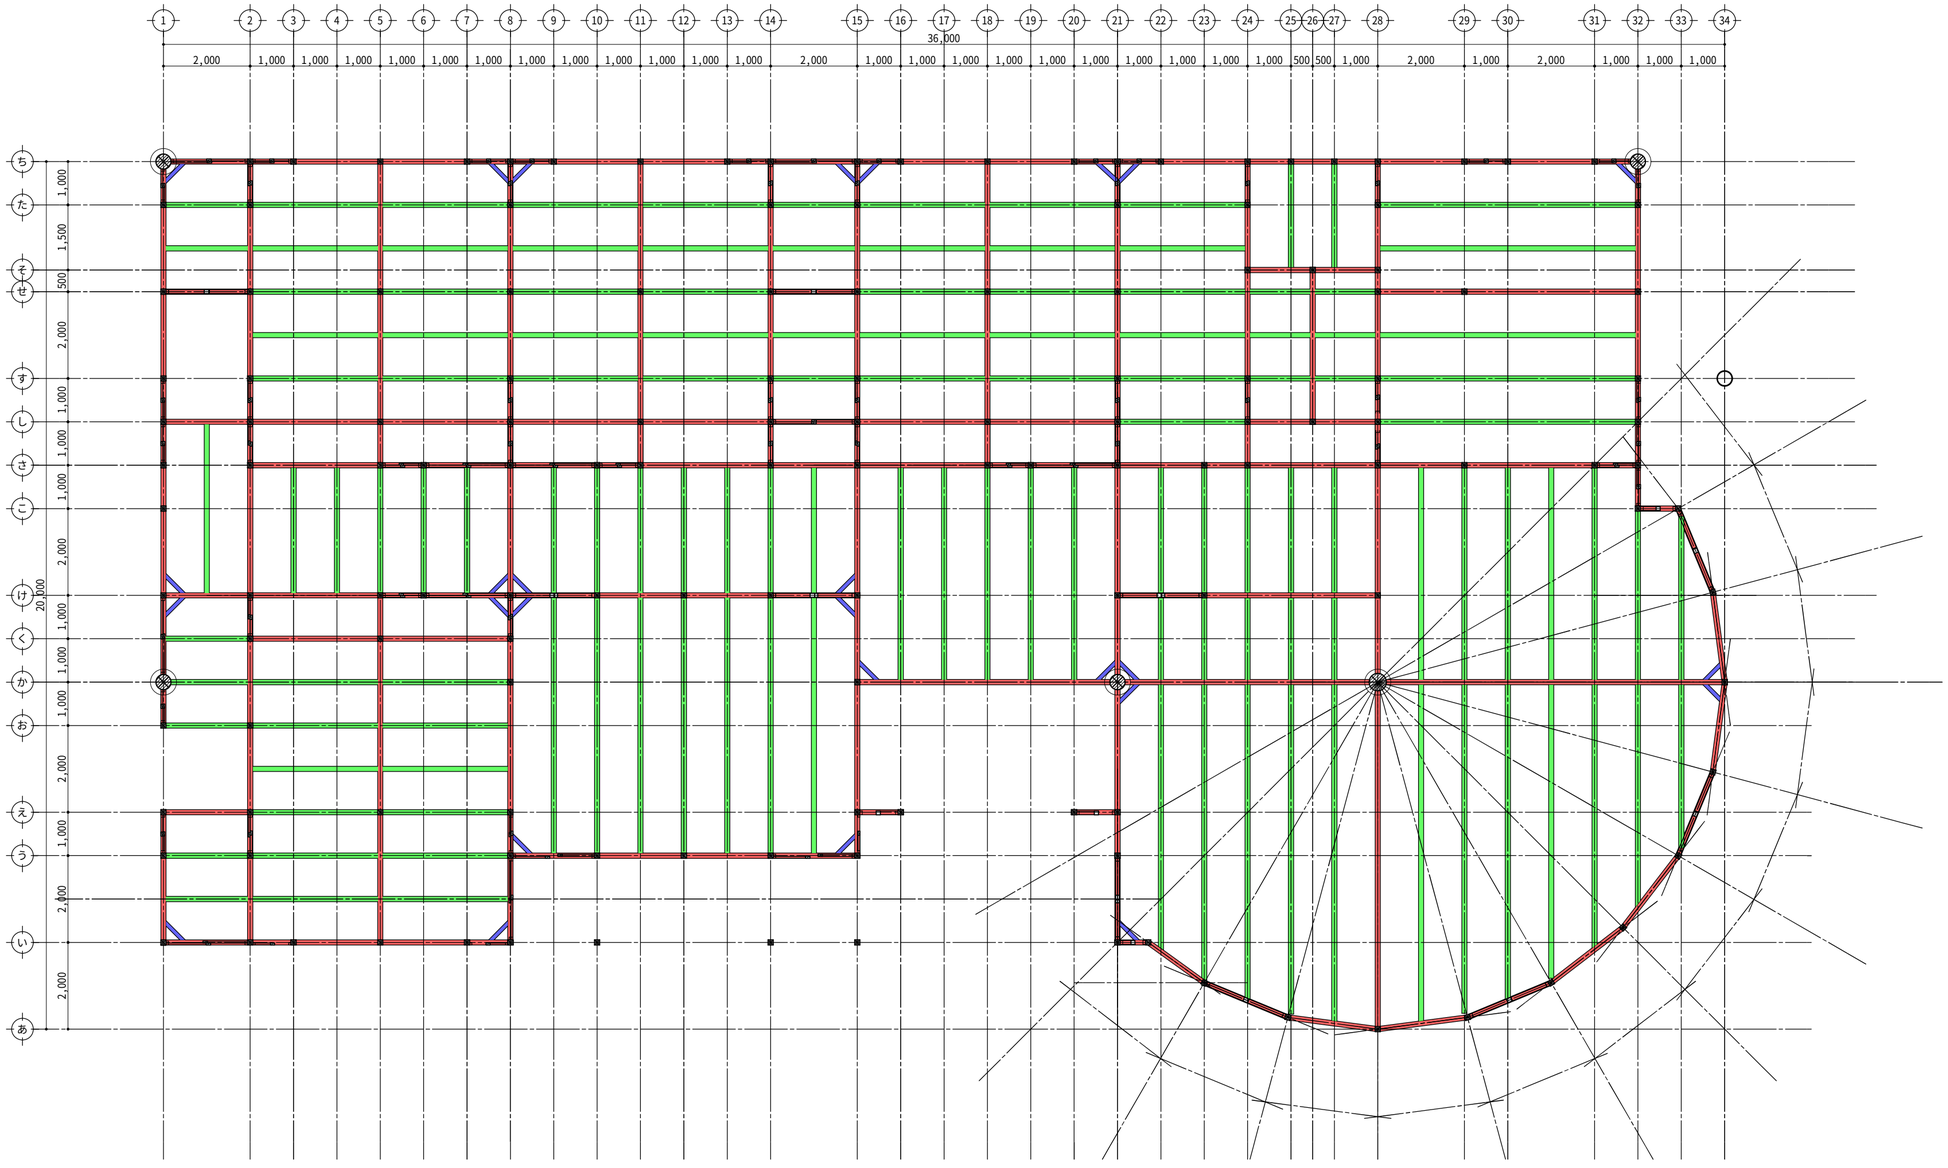

1F土台伏図 1/100

凡例	
⊠	通し柱 135×135
▣	管柱　120×120
×	下階柱
○	小屋束

塗りつぶし	線色	省略記号	名称	断面形状
			土台	120×120
			大引き	120×120
			火打ち梁	90×90

工事名		管理者	設計者	担当者	図面名	図面NO
GLOOBE サンプル図面				担当者	土台伏図	20
備考		作成日 2015/06/23	更新日 2023/05/26	印刷日	縮尺 1／100	

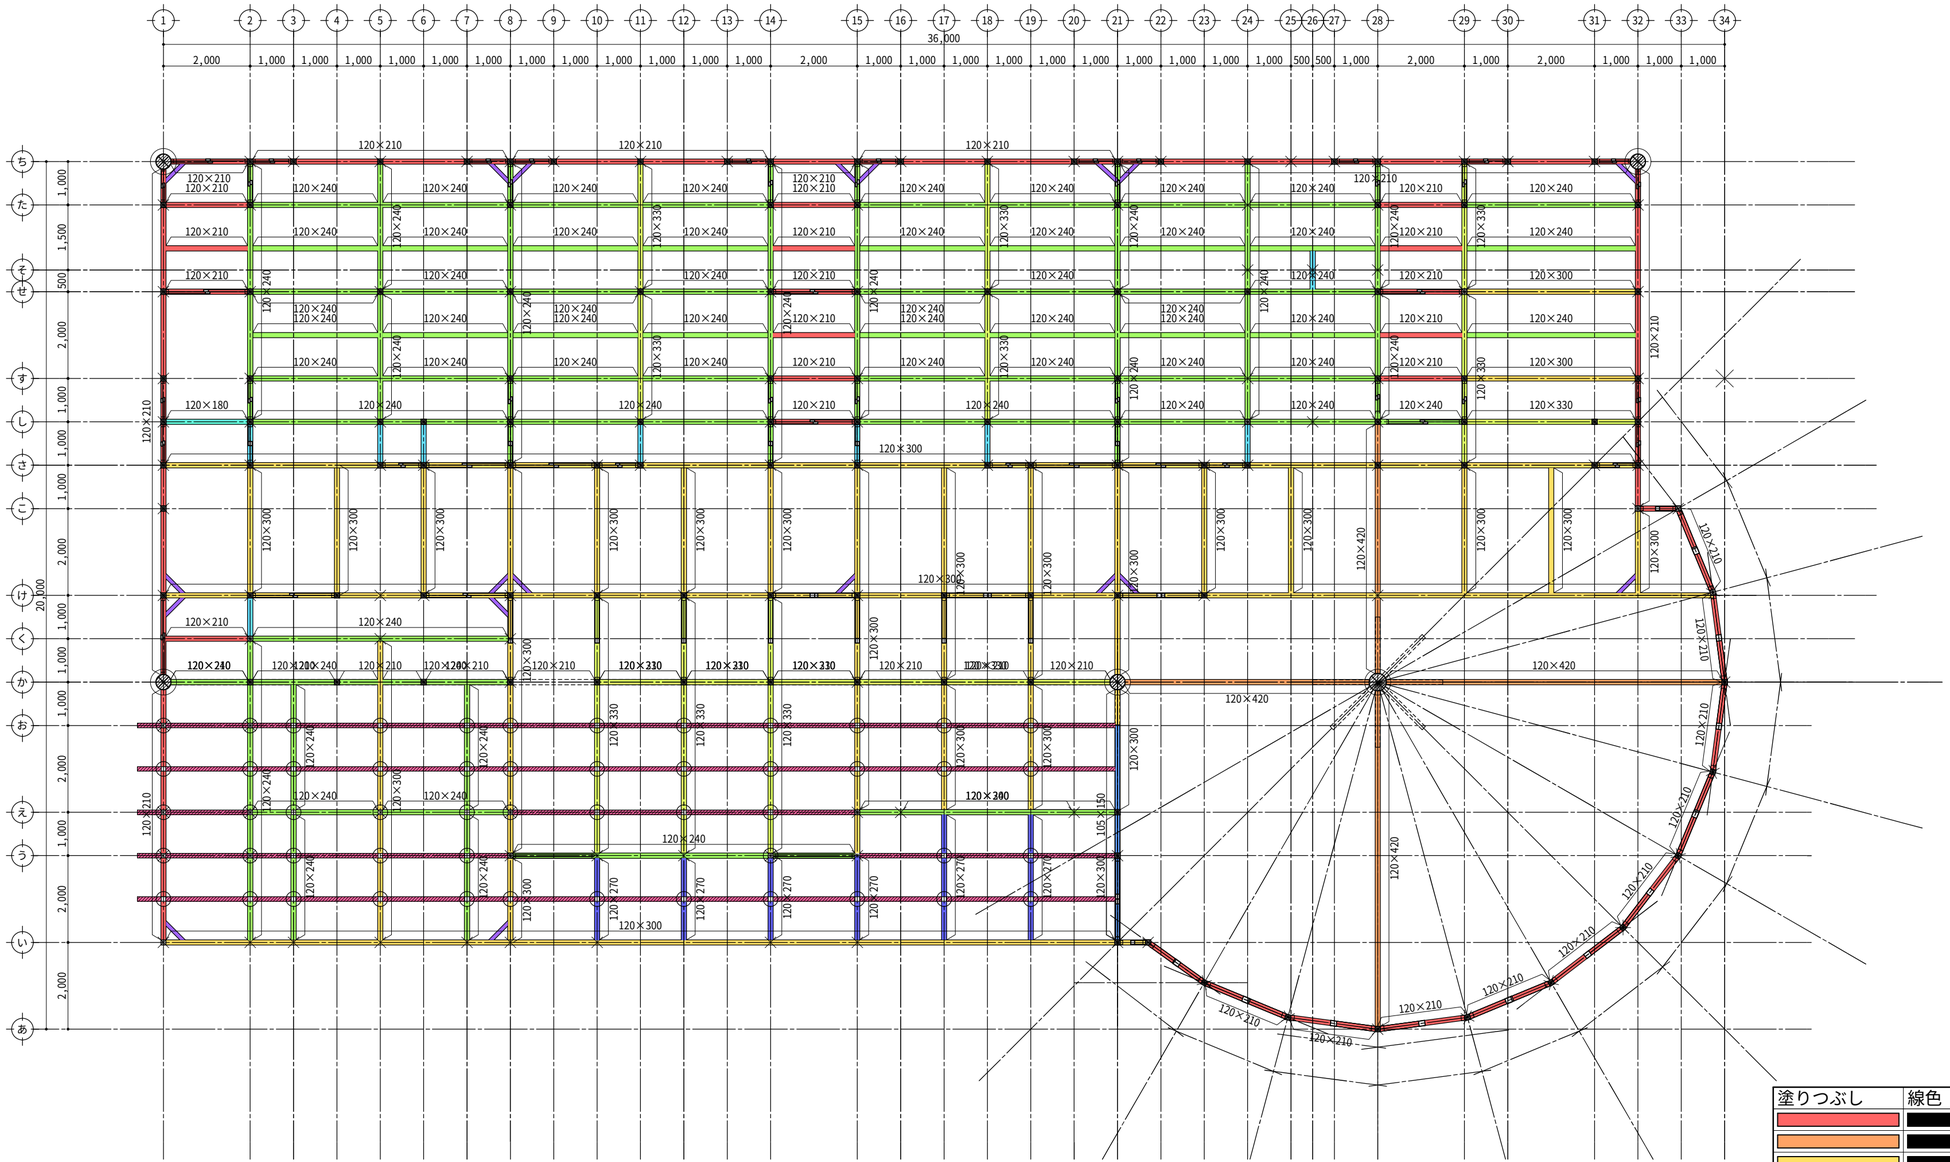

2F床伏図 1/100

凡例	
⊠	通し柱 135×135
▣	管柱 120×120
×	下階柱
○	小屋束

塗りつぶし	線色	省略記号	名称	断面形状
			梁	120×210
			梁	120×420
			梁	120×300
			梁	120×330
			梁	120×240
			梁	90×300
			梁	105×240
			梁	120×180
			梁	120×150
			梁	105×150
			梁	120×270
			火打ち梁	90×90
			隅木	105×105
			棟木	105×105
			母屋	105×105

工事名 GLOOBE サンプル図面		管理者	設計者	担当者 担当者	図面名 床伏図
備考		作成日 2015/06/23	更新日 2023/05/26	印刷日	縮尺 1／100

図面NO 21

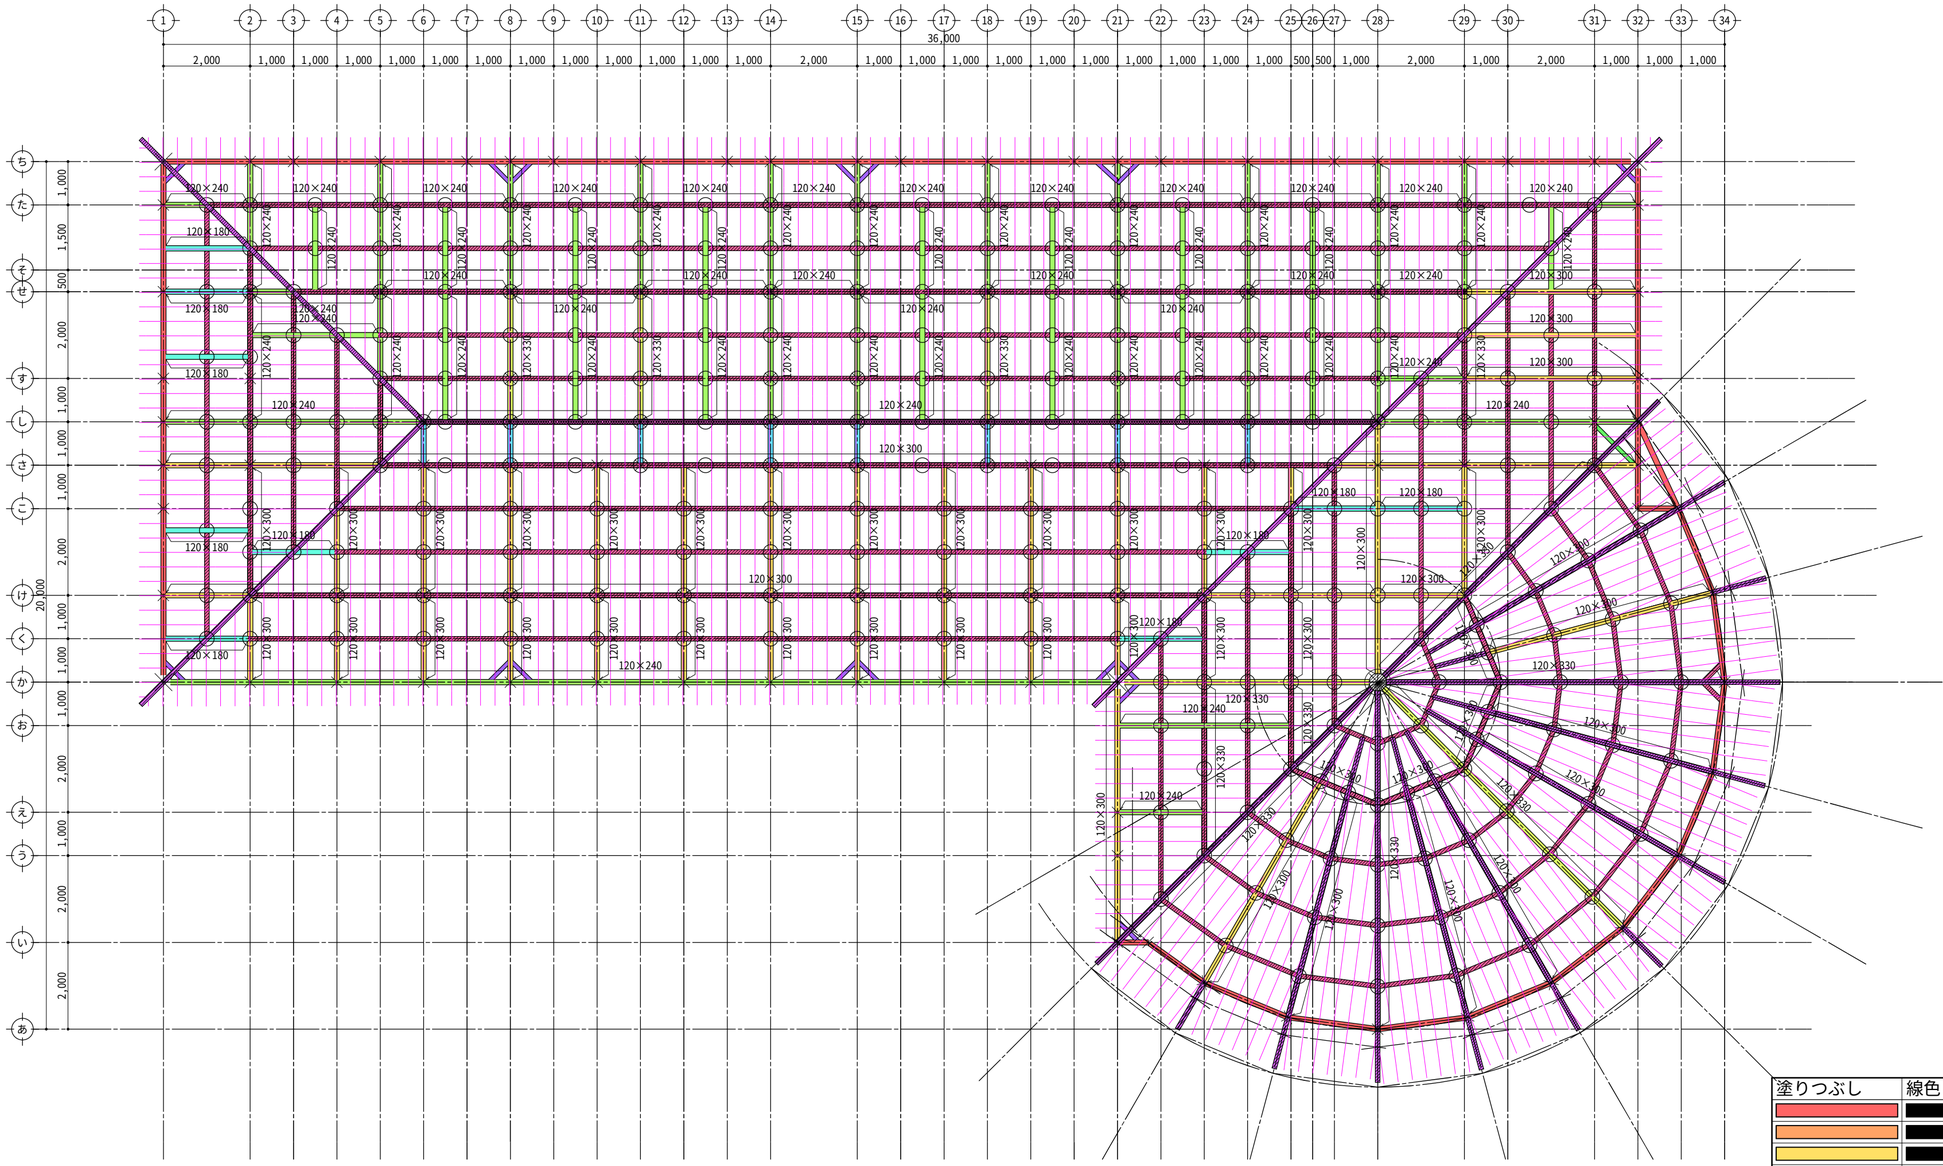

小屋伏図 1/100

凡例	
⊡	通し柱 135×135
▫	管柱 120×120
×	下階柱
○	小屋束

塗りつぶし	線色	省略記号	名称	断面形状
			梁	120×210
			梁	120×420
			梁	120×300
			梁	120×330
			梁	120×240
			梁	90×300
			梁	105×240
			梁	120×180
			梁	120×150
			梁	105×150
			梁	120×270
			火打ち梁	90×90
			隅木	105×105
			棟木	105×105
			母屋	105×105

工事名 GLOOBE サンプル図面		管理者	設計者	担当者 担当者	図面名 小屋伏図
備考		作成日 2015/06/23	更新日 2023/05/26	印刷日	縮尺 1／100

図面NO 22

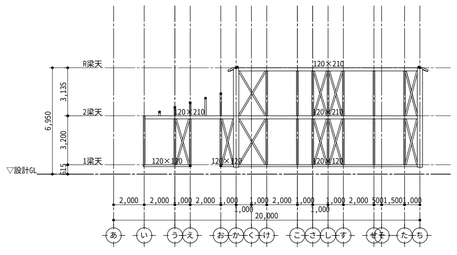

1通り軸組図 1/200

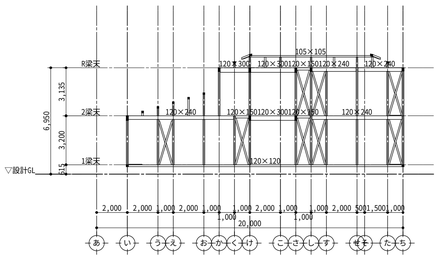

2通り軸組図 1/200

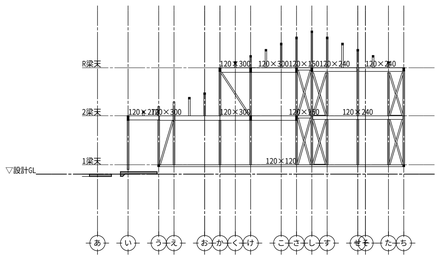

15通り軸組図 1/200

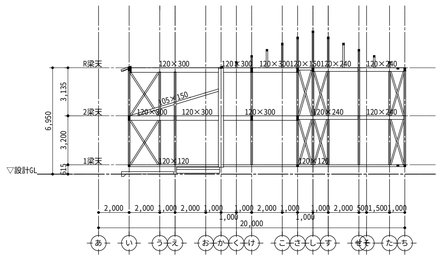

21通り軸組図 1/200

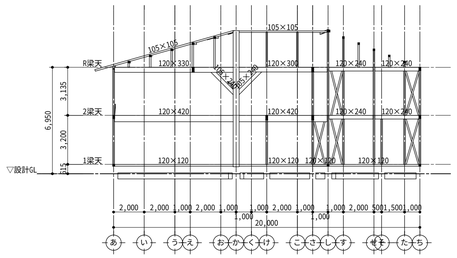

28通り軸組図 1/200

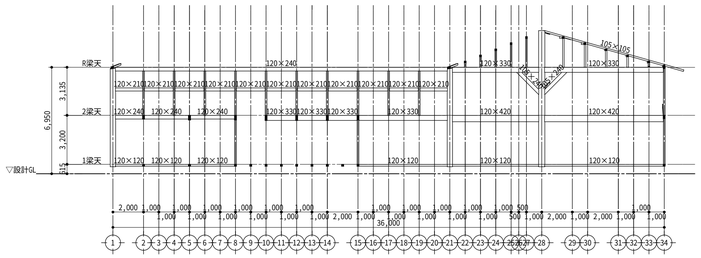

か通り軸組図 1/200

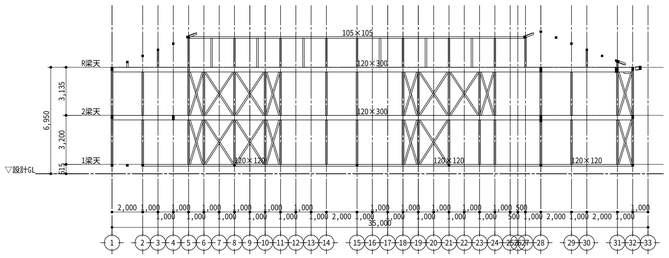

さ通り軸組図 1/200

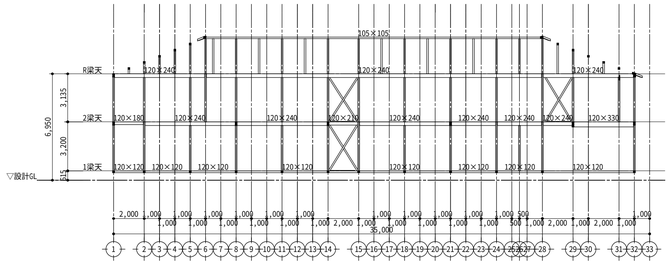

し通り軸組図 1/200

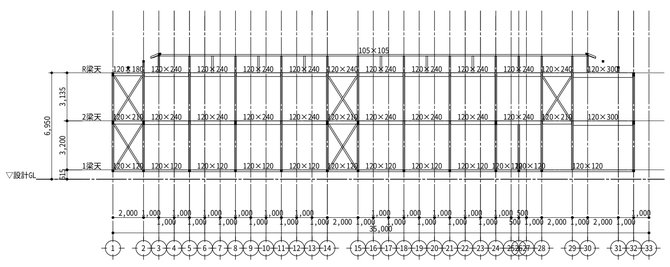

せ通り軸組図 1/200

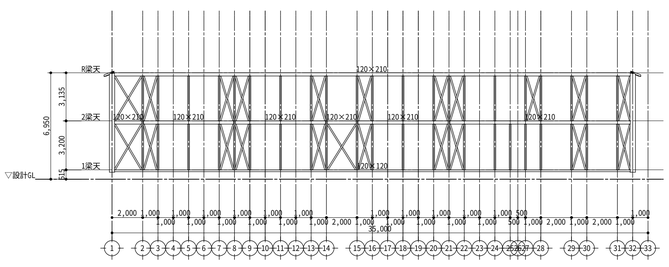

ち通り軸組図 1/200

工事名	GLOOBE サンプル図面			管理者	設計者	担当者	図面名 軸組図
備考				作成日 2023/02/04	更新日 2023/05/26	印刷日	縮尺 1／200

図面NO 23

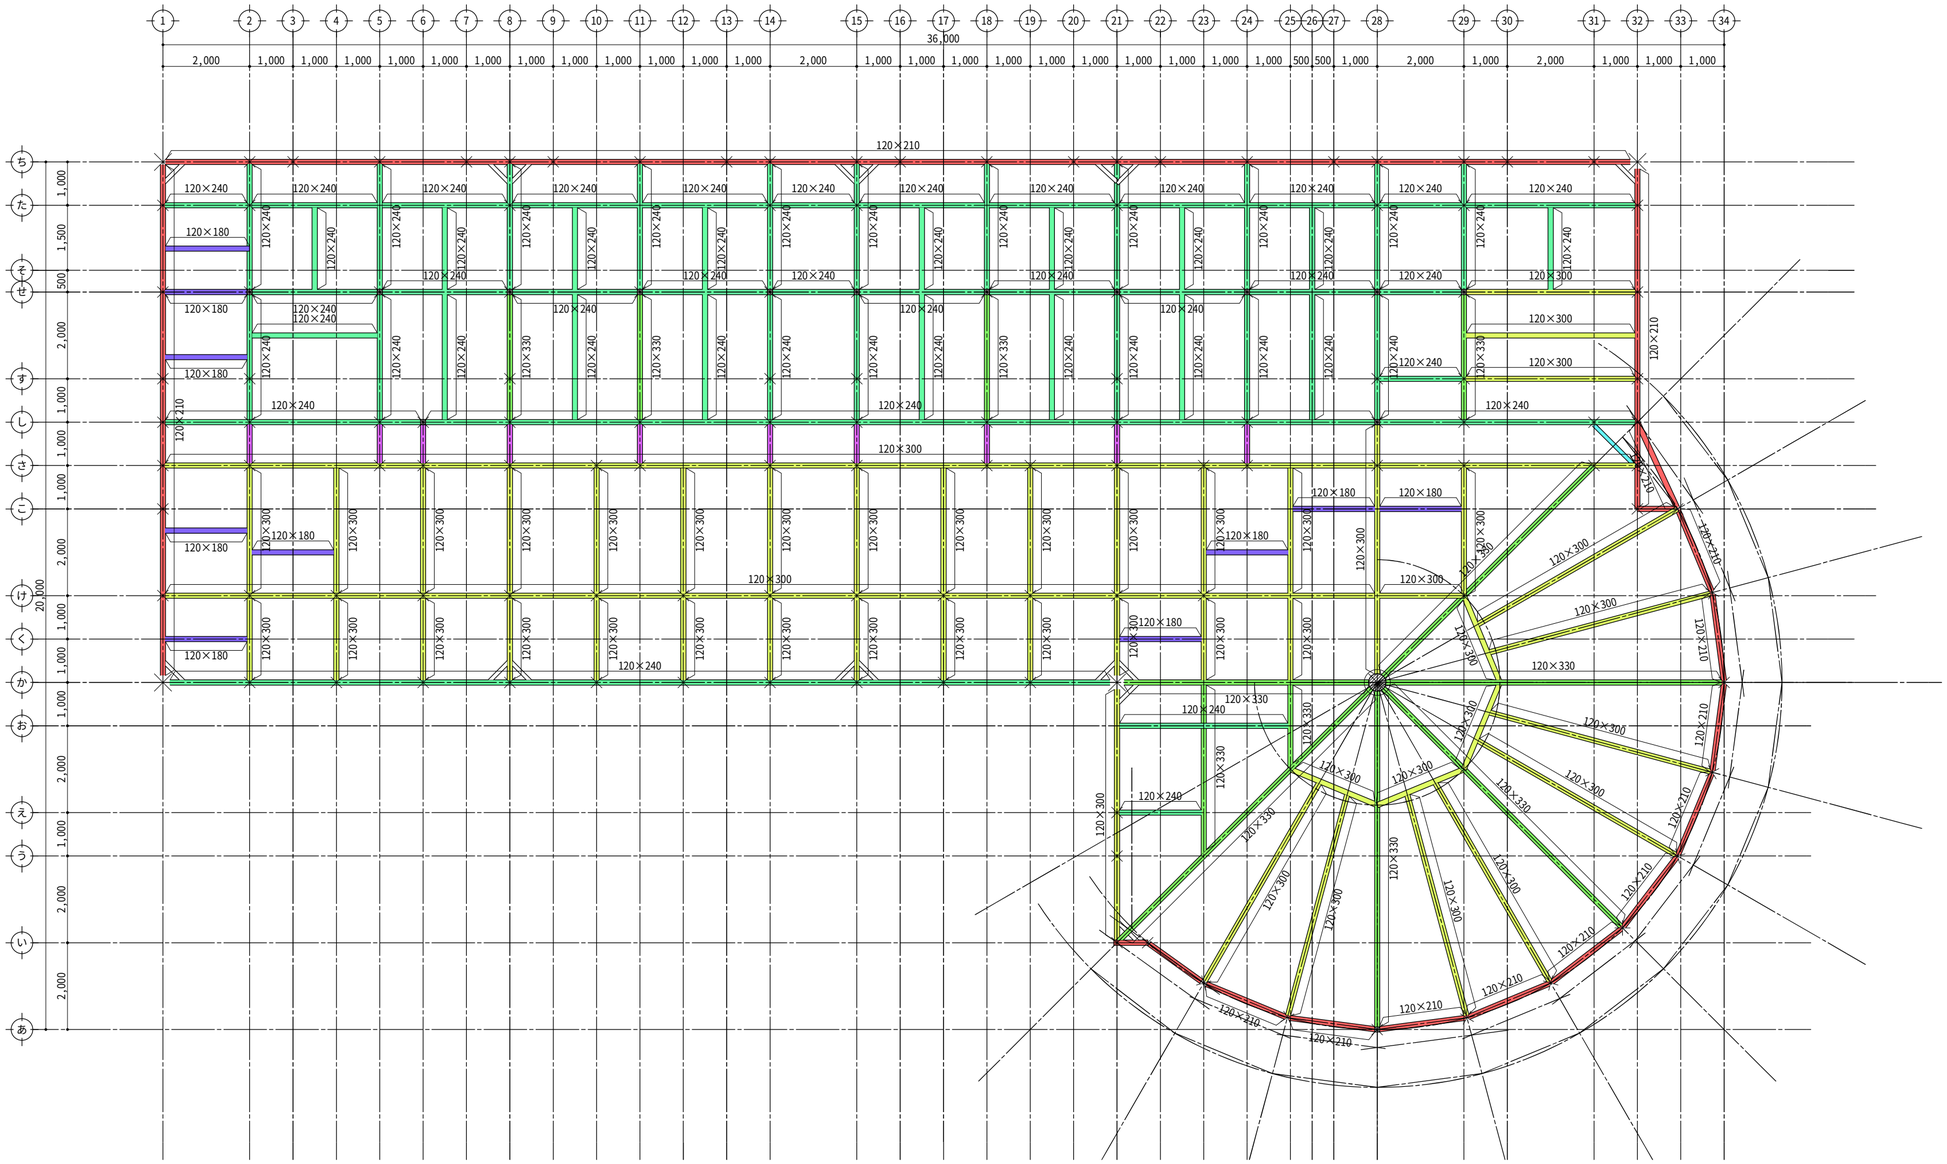

R階梁伏図 1/100

凡例	
⊡	通し柱 135×135
▫	管柱 120×120
×	下階柱
○	小屋束

塗りつぶし	線色	省略記号	名称	断面形状
			梁	120×210
			梁	120×420
			梁	120×300
			梁	120×330
			梁	120×240
			梁	90×300
			梁	105×240
			梁	120×180
			梁	120×150
			梁	105×150

工事名		管理者	設計者	担当者	図面名	図面NO
GLOOBE サンプル図面					屋根階梁伏図	参考
備考		作成日 2023/02/09	更新日 2023/05/26	印刷日	縮尺 1／100	

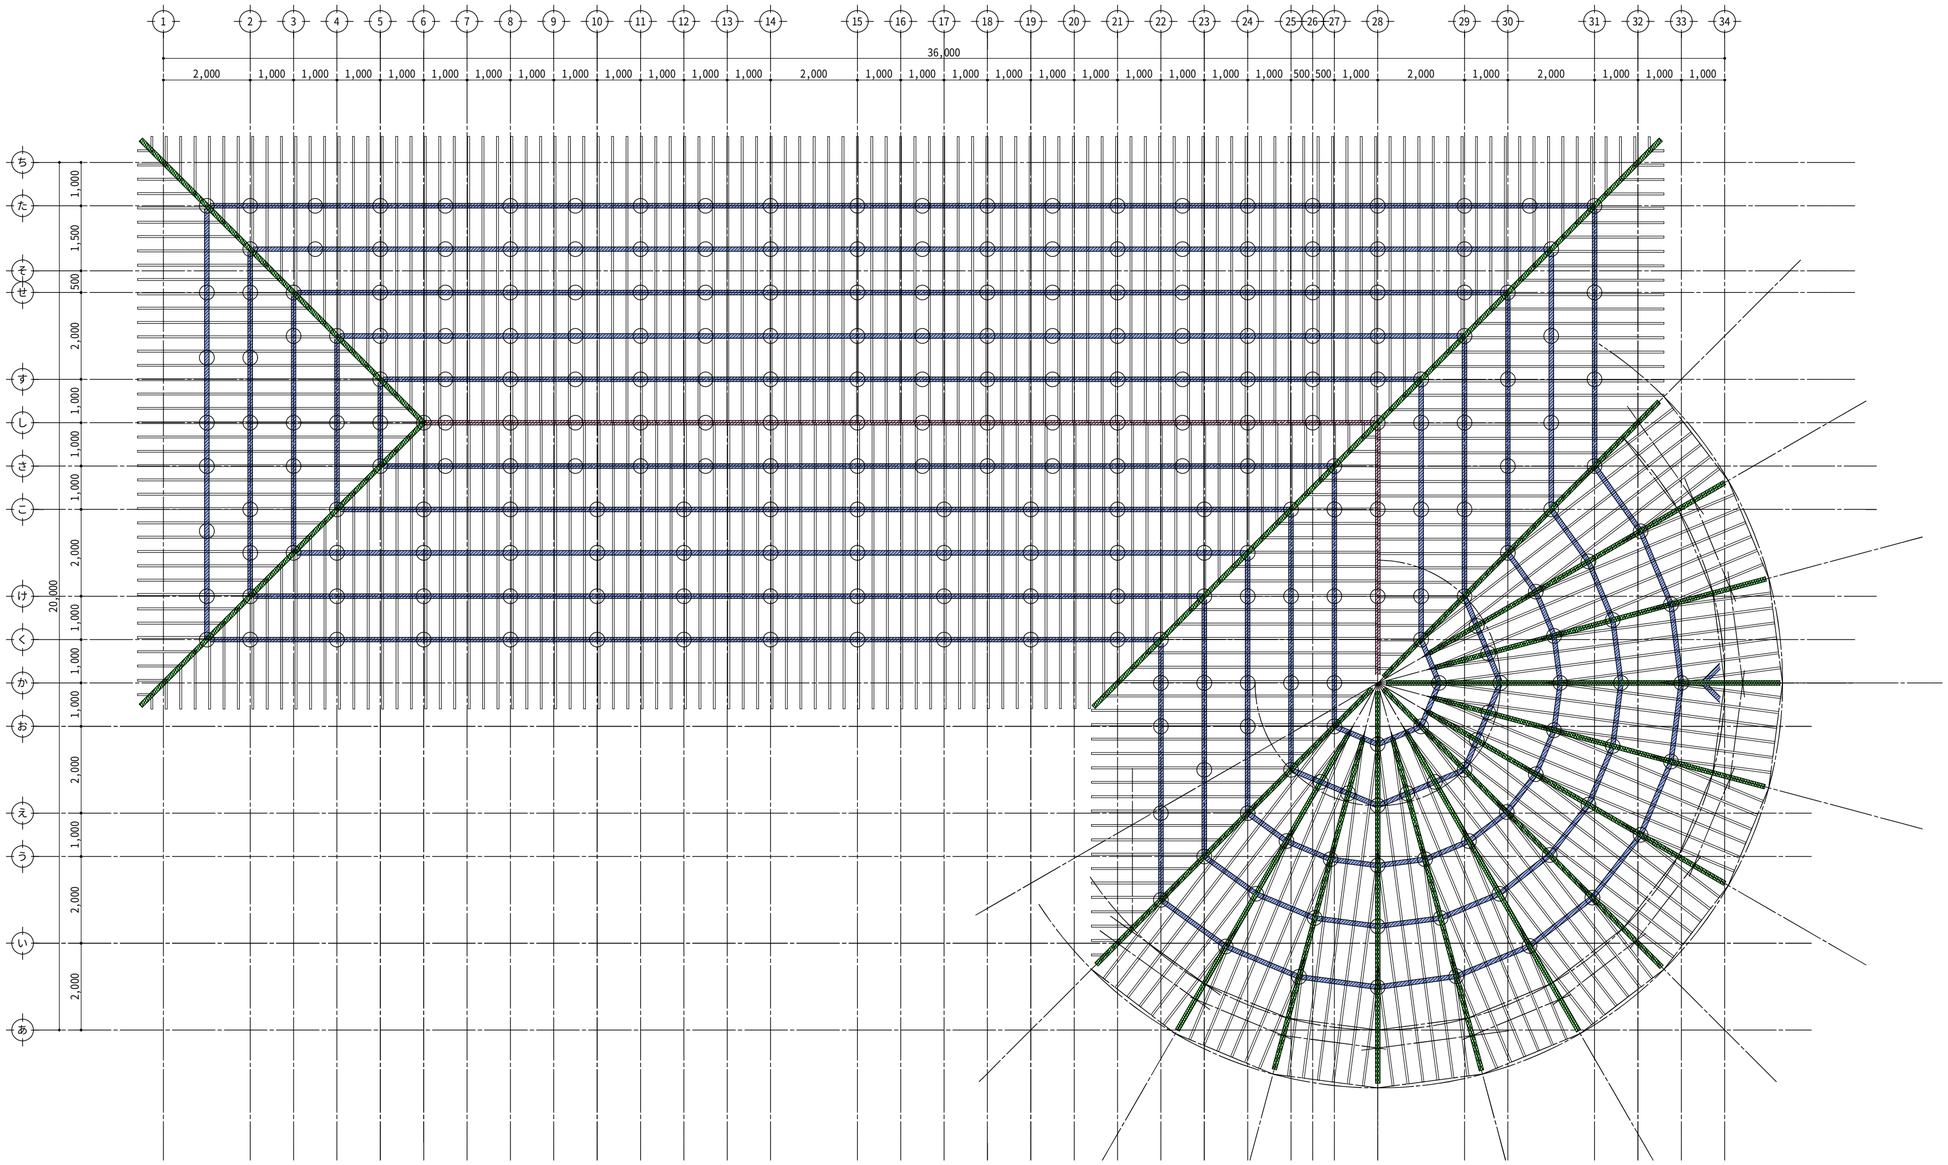

母屋伏図 1/100

凡例	
⊡	通し柱 135×135
▫	管柱　120×120
×	下階柱
○	小屋束

塗りつぶし	線色	省略記号	名称	断面形状
			棟木	105×105
			隅木	105×105
			母屋	105×105

工事名		管理者	設計者	担当者	図面名	図面ＮＯ
GLOOBE サンプル図面					母屋伏図	参考
備考		作成日 2023/02/09	更新日 2023/05/26	印刷日	縮尺　1／100	

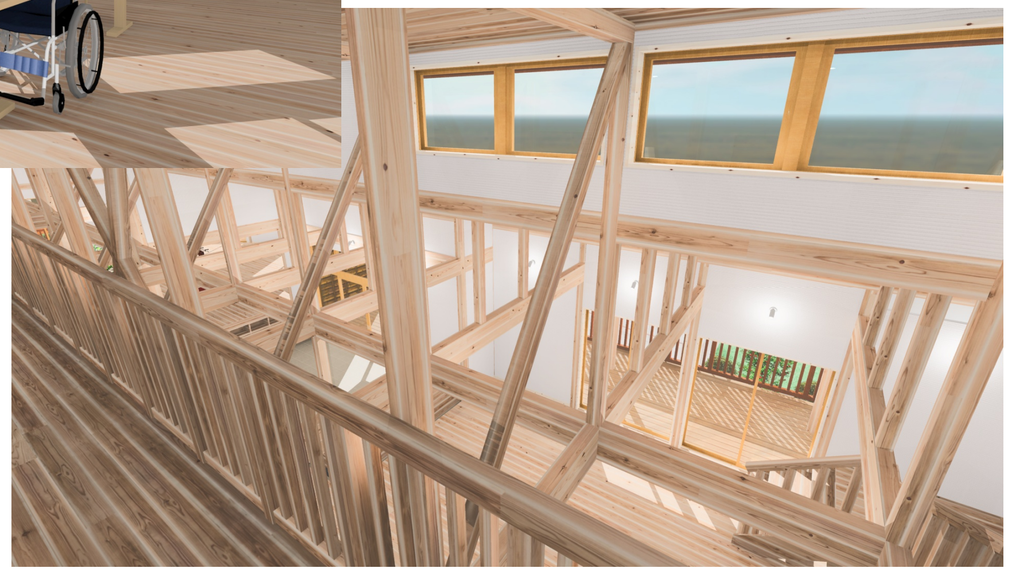

工事名 GLOOBE サンプル図面		管理者	設計者	担当者	図面名 標準レンダリングサンプル	図面NO 参考
備考		作成日 2023/05/18	更新日 2023/05/26	印刷日	縮尺	

工事名 GLOOBE サンプル図面		管理者	設計者	担当者	図面名 V-styleレンダリングサンプル	図面NO 参考
備考		作成日 2023/05/12	更新日 2023/05/26	印刷日	縮尺	