




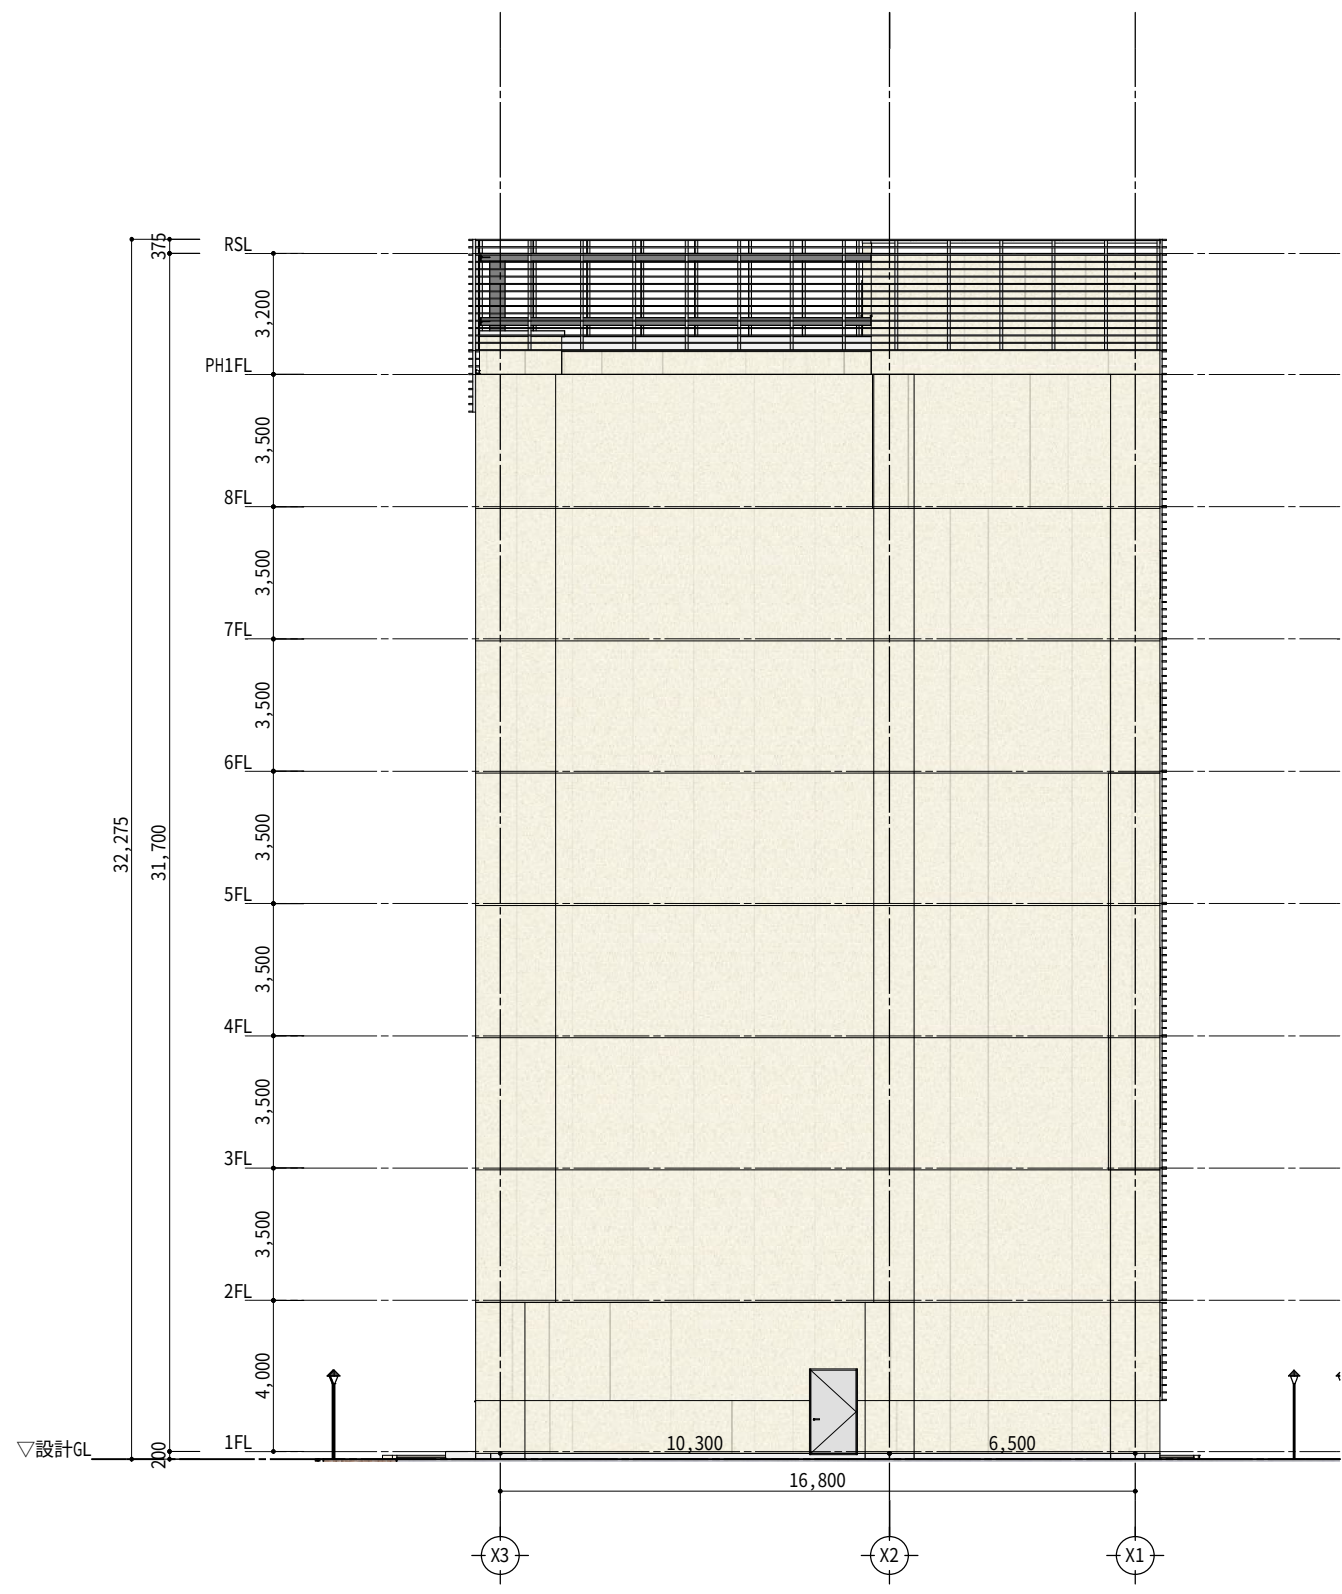


北東立面図 1/200

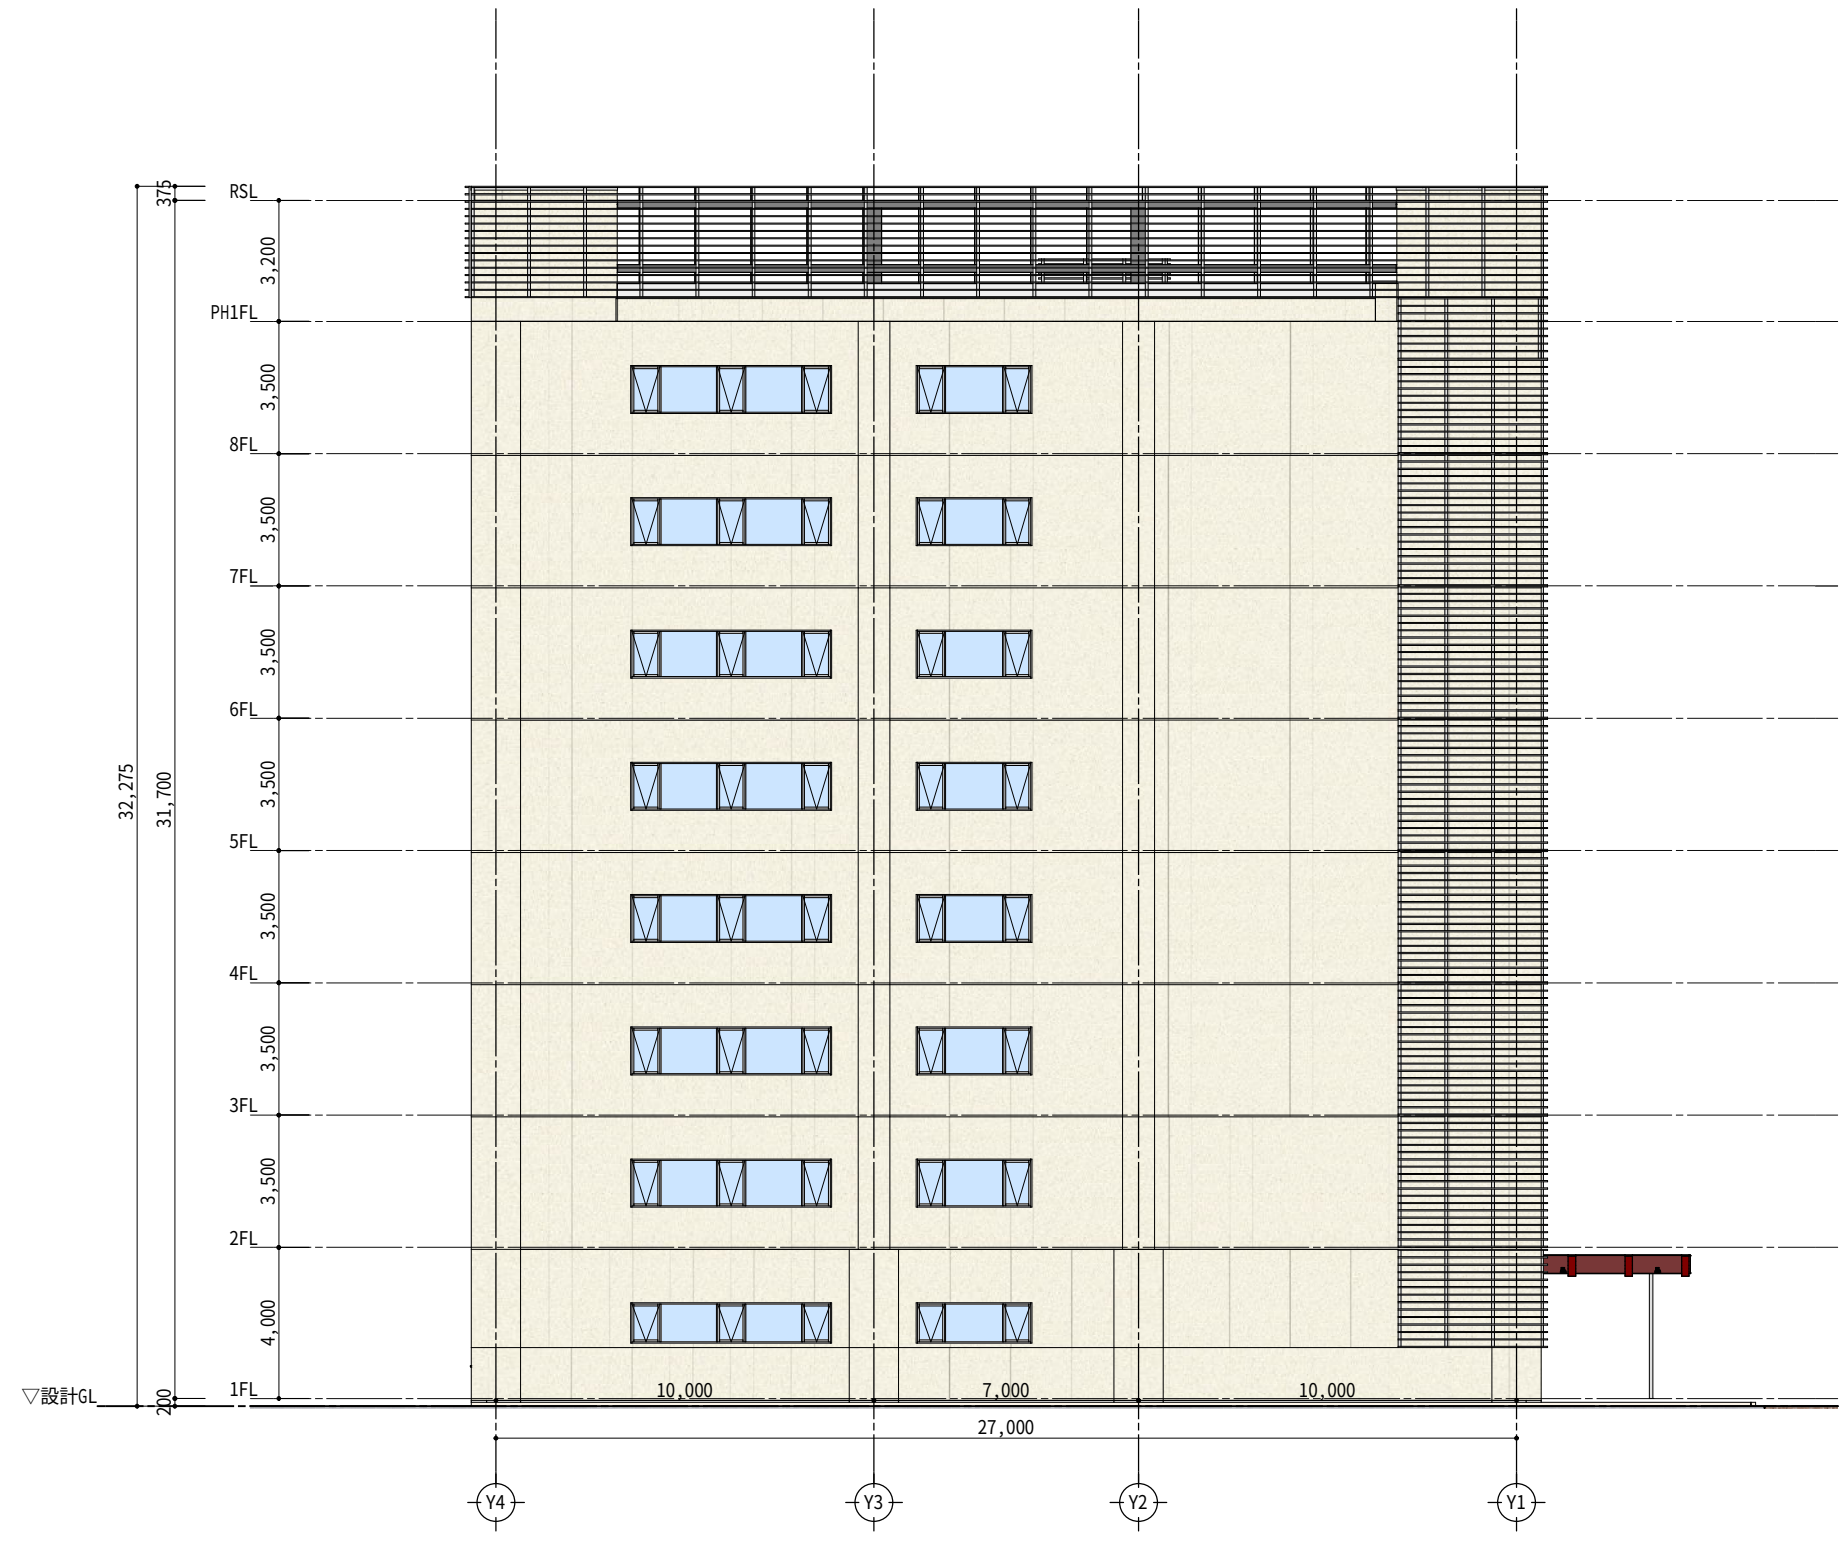

西東立面図 1/200

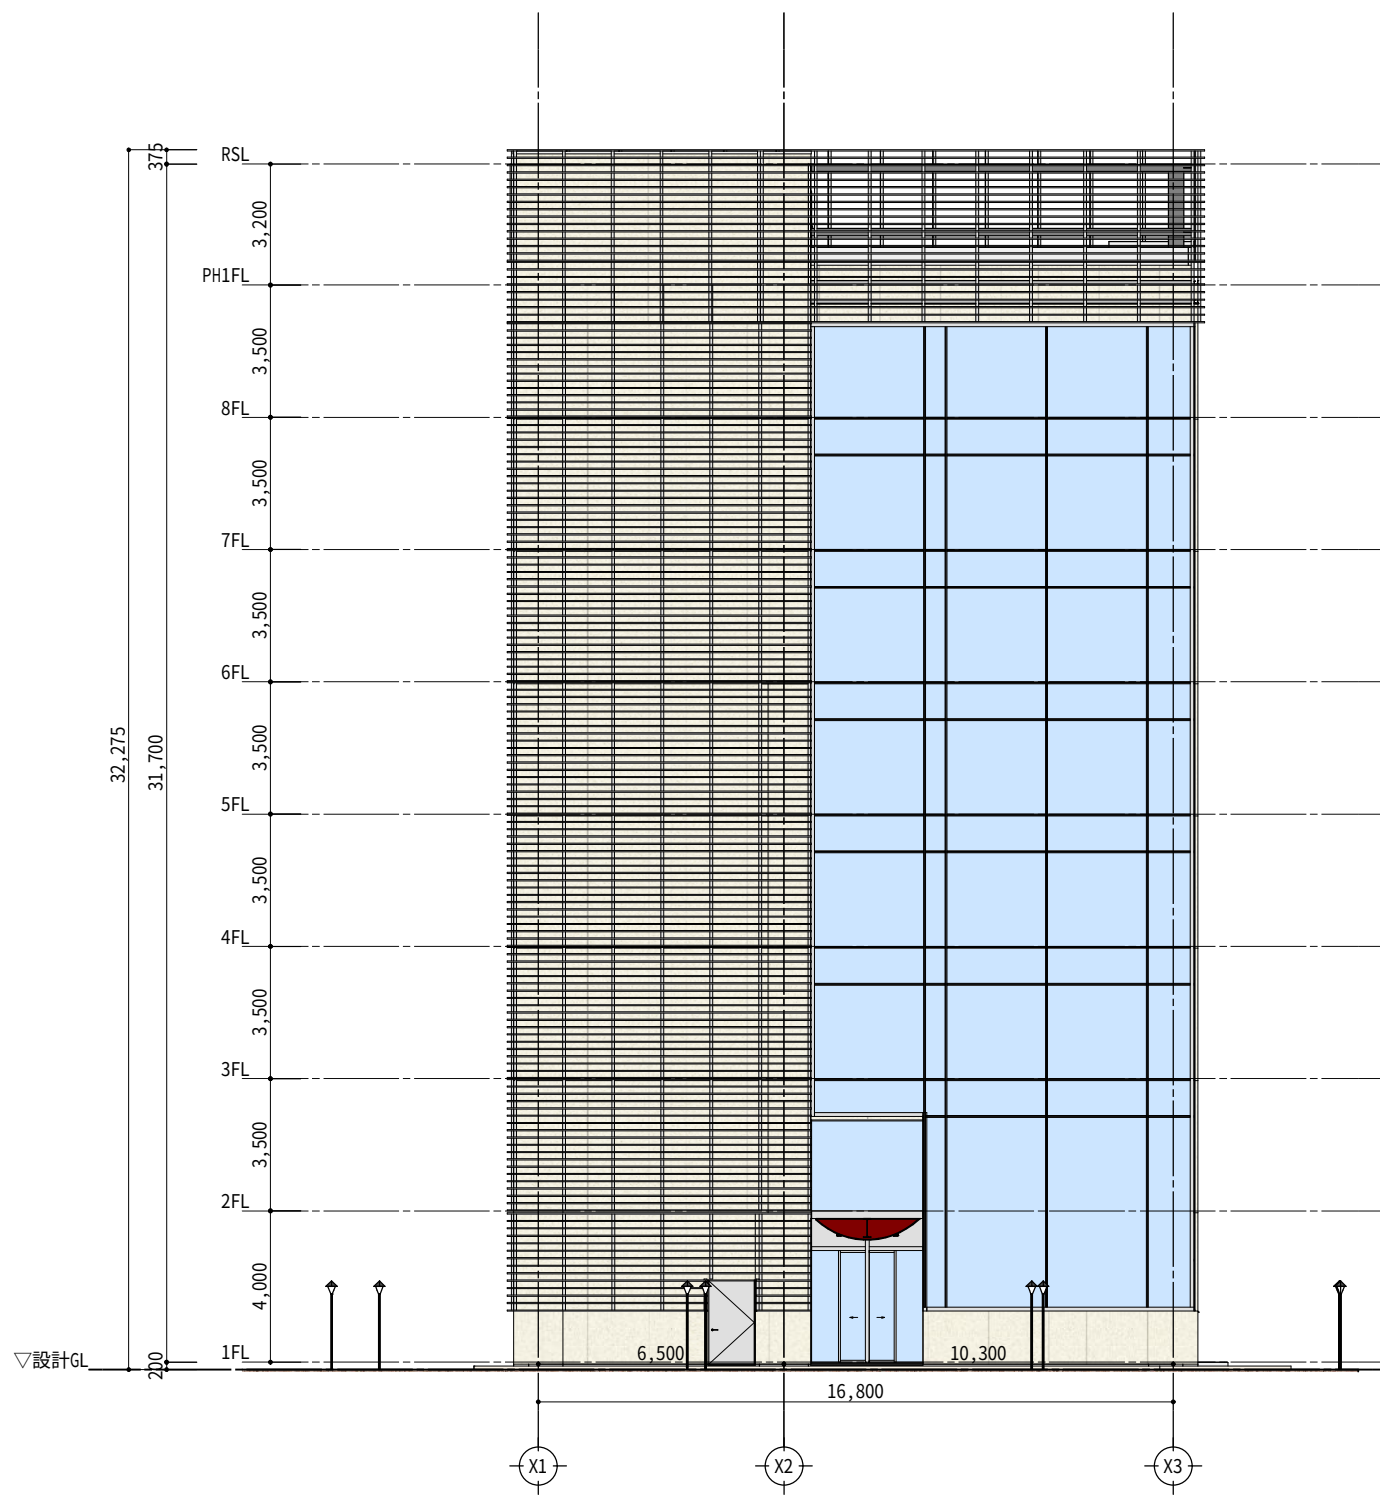

南東立面図 1/200

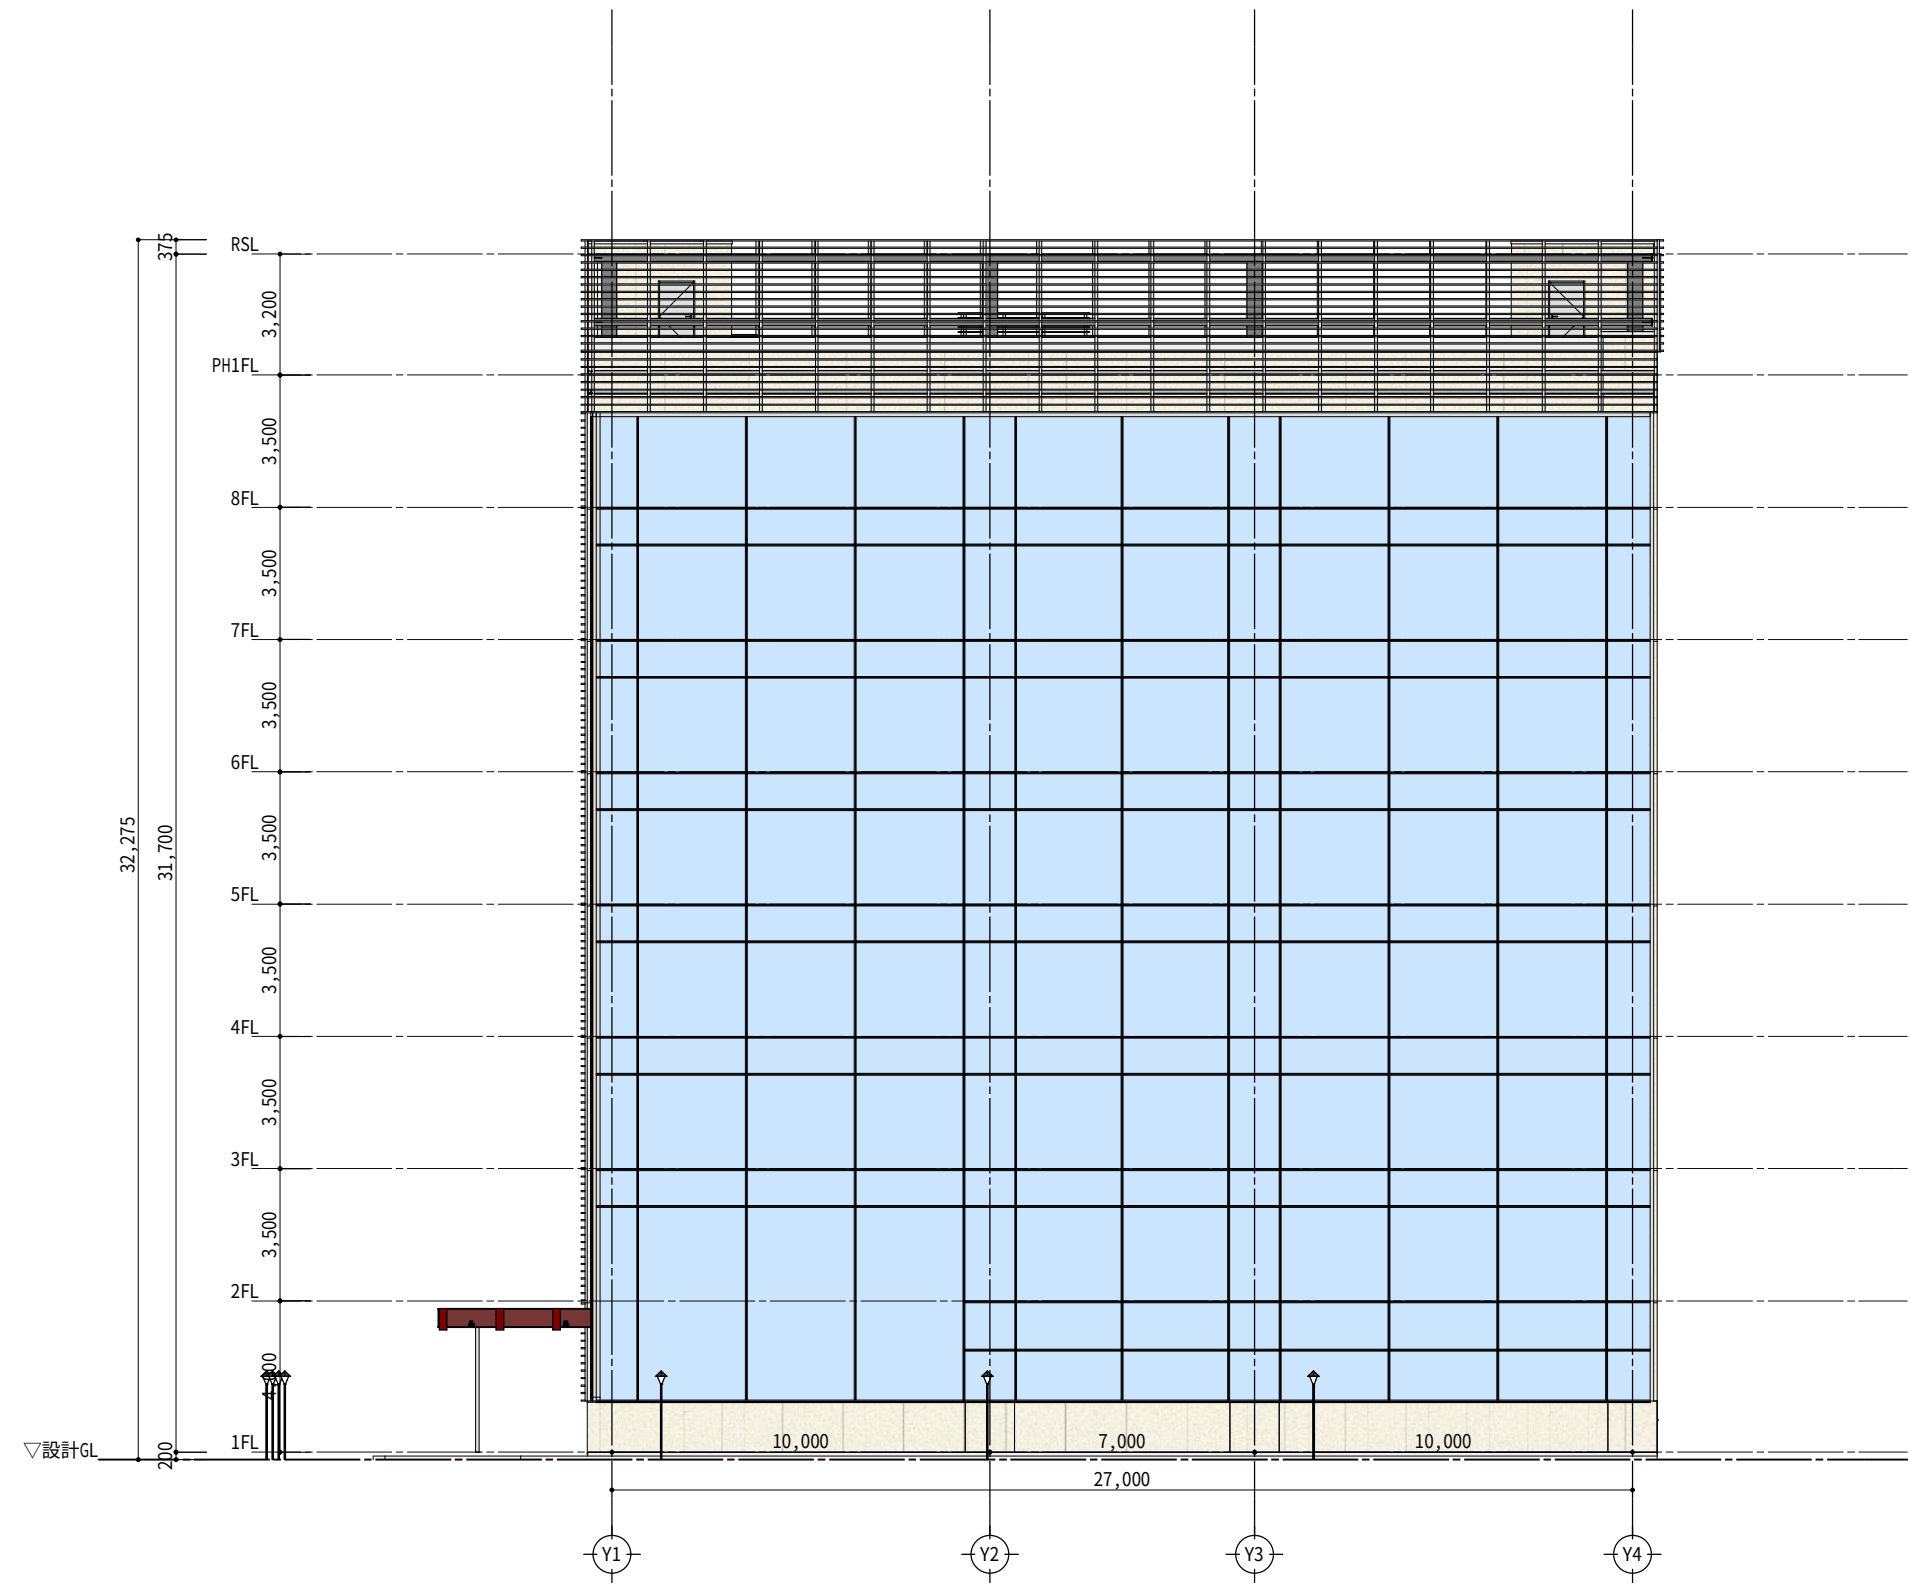

東立面図 1/200

工事名	GLOOBEサンプル図面				管理者	設計者	担当者	図面名	立面図	図面NO A-4
備考					作成日 2021/03/31	更新日 2021/07/12	印刷日	縮尺 1/200		