





GLOOBE サンプル図面 S造Officeビル

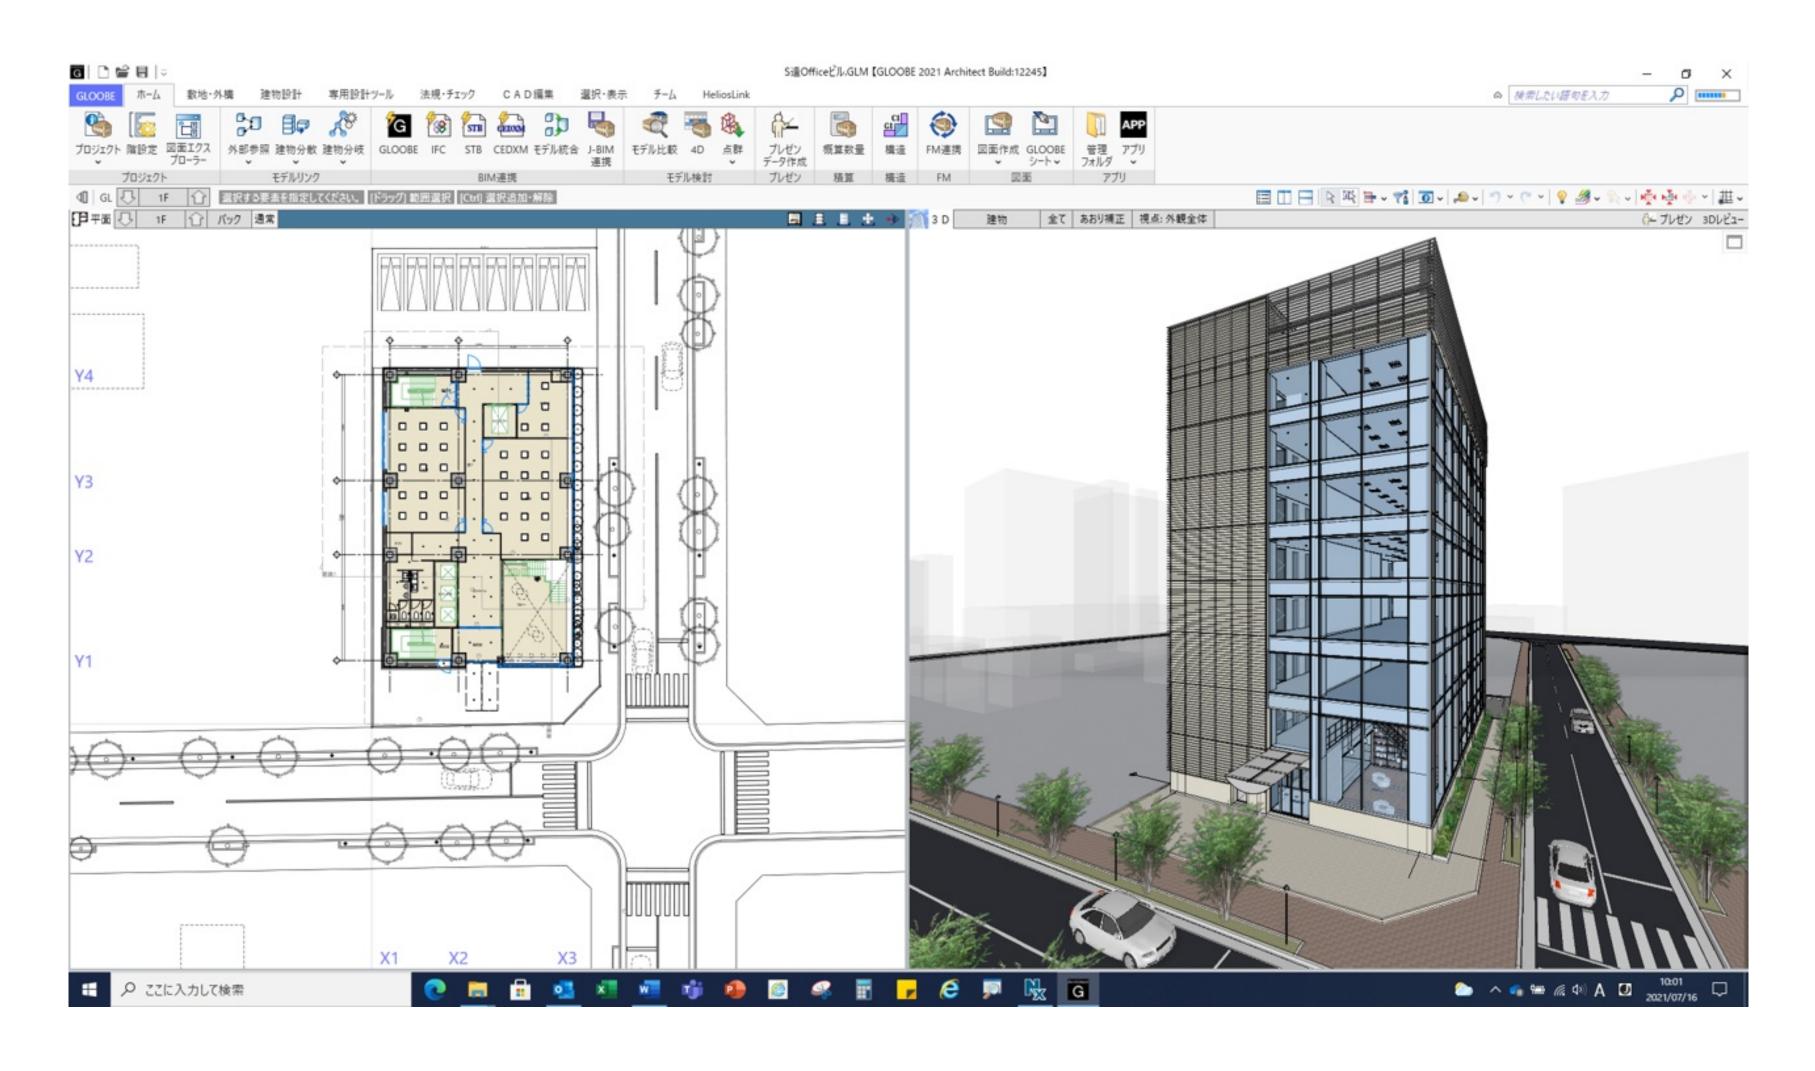


配置図·敷地面積求積図	•••1
床面積求積図	•••2
平面図·断面図	3
立面図	•••4
パース	• • • 5

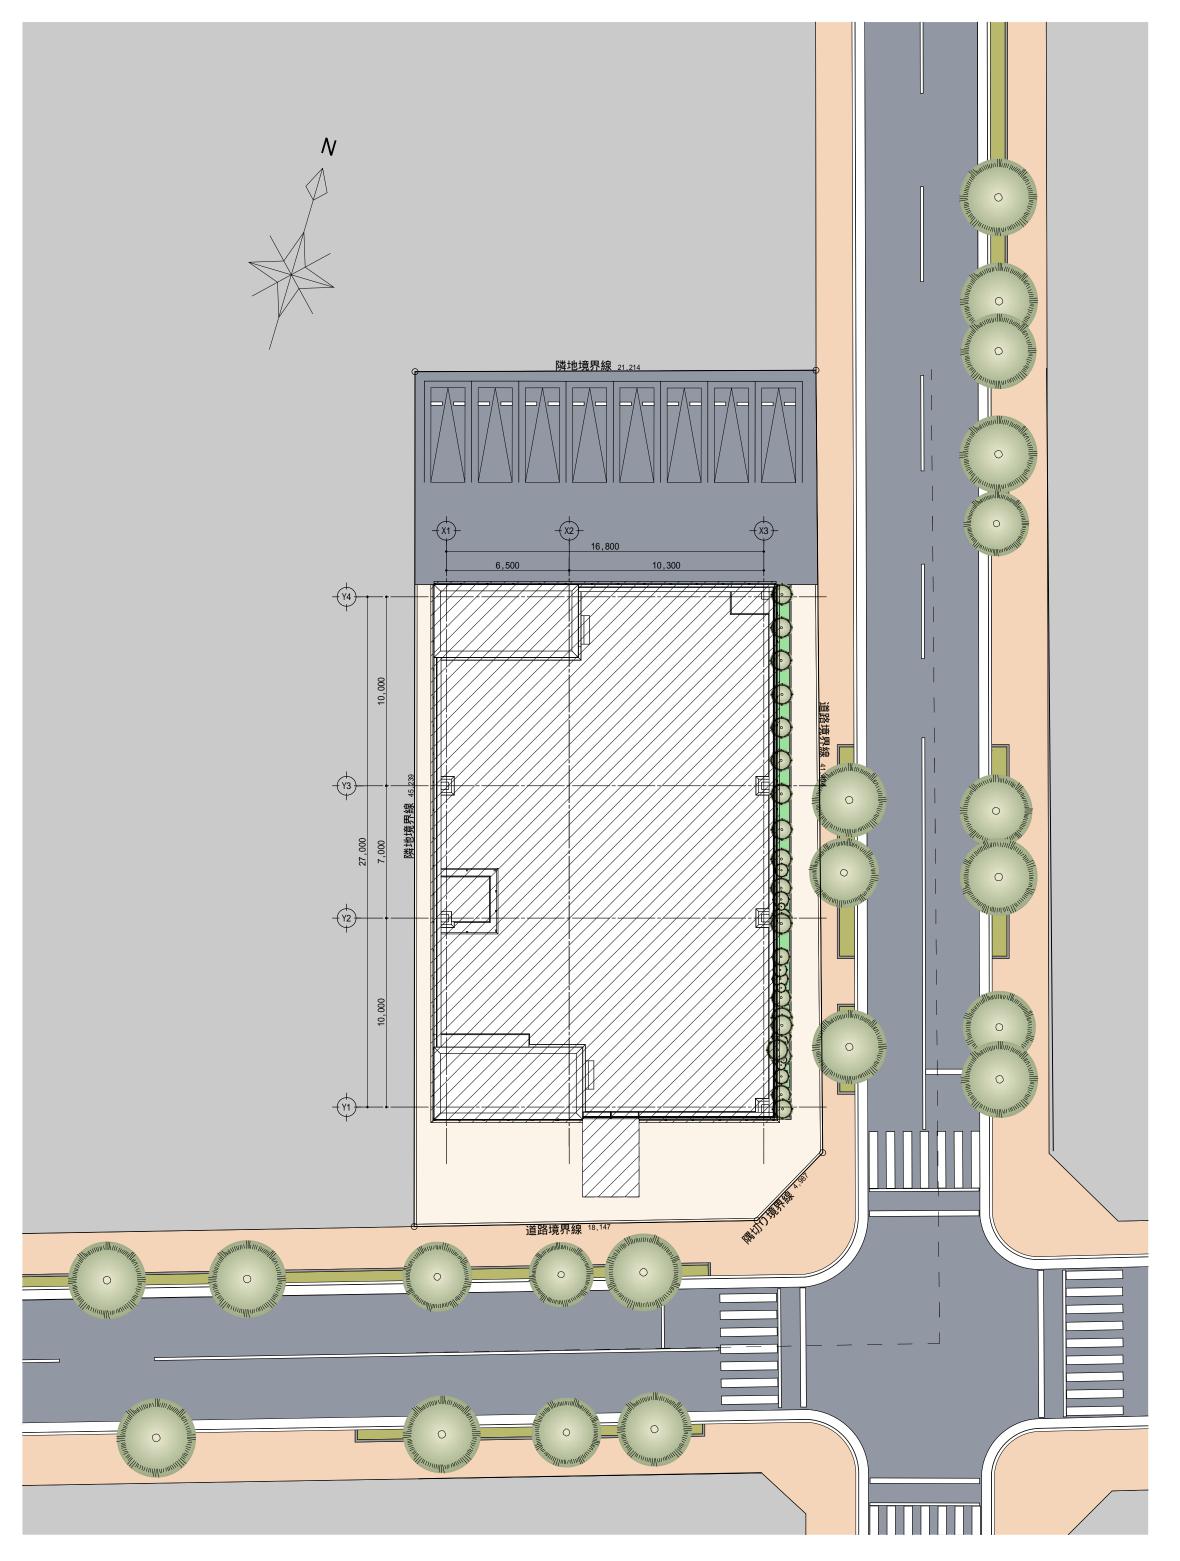


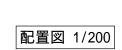

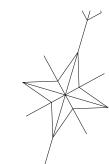

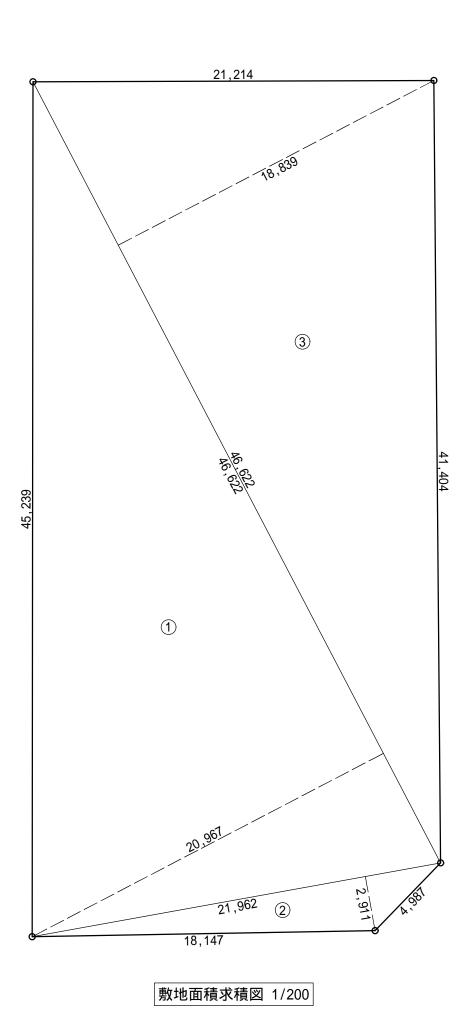


敷地求積表			
符号	底辺(m)	高さ(m)	倍面積(m²)
1	48.347	21.524	1040.620828
2	22.503	3.225	72.572175
3	48.347	19.656	950.308632
倍面積計(㎡)			2063.501635
敷地面積(㎡)			1031.75

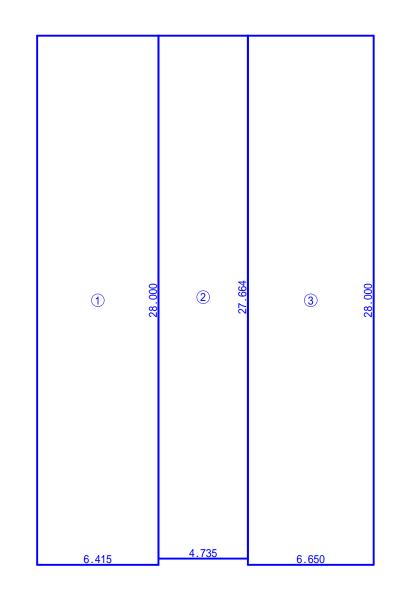


建築面積計算表			
符号	種別	計算式	面積(m²)
1		6.415 × 28.000	179.620000
2		4.735×27.664	130.989040
3		6.650×28.000	186.200000
合計(m²)			496.81
敷地面積合計(m²)			959.96
建蔽率			51.75%
建蔽率限度			80.00%
51.75% < 80.00%			OK

確認申請建築面積求積図 1/200


T事名 GLOOBEサンプル図面	管理者	設計者	担当者	図面名	配置図・敷地面積求積図	図面 N O A - 1
備考 		0 更新日 2021	/07/12 印刷日		縮尺 1/200	

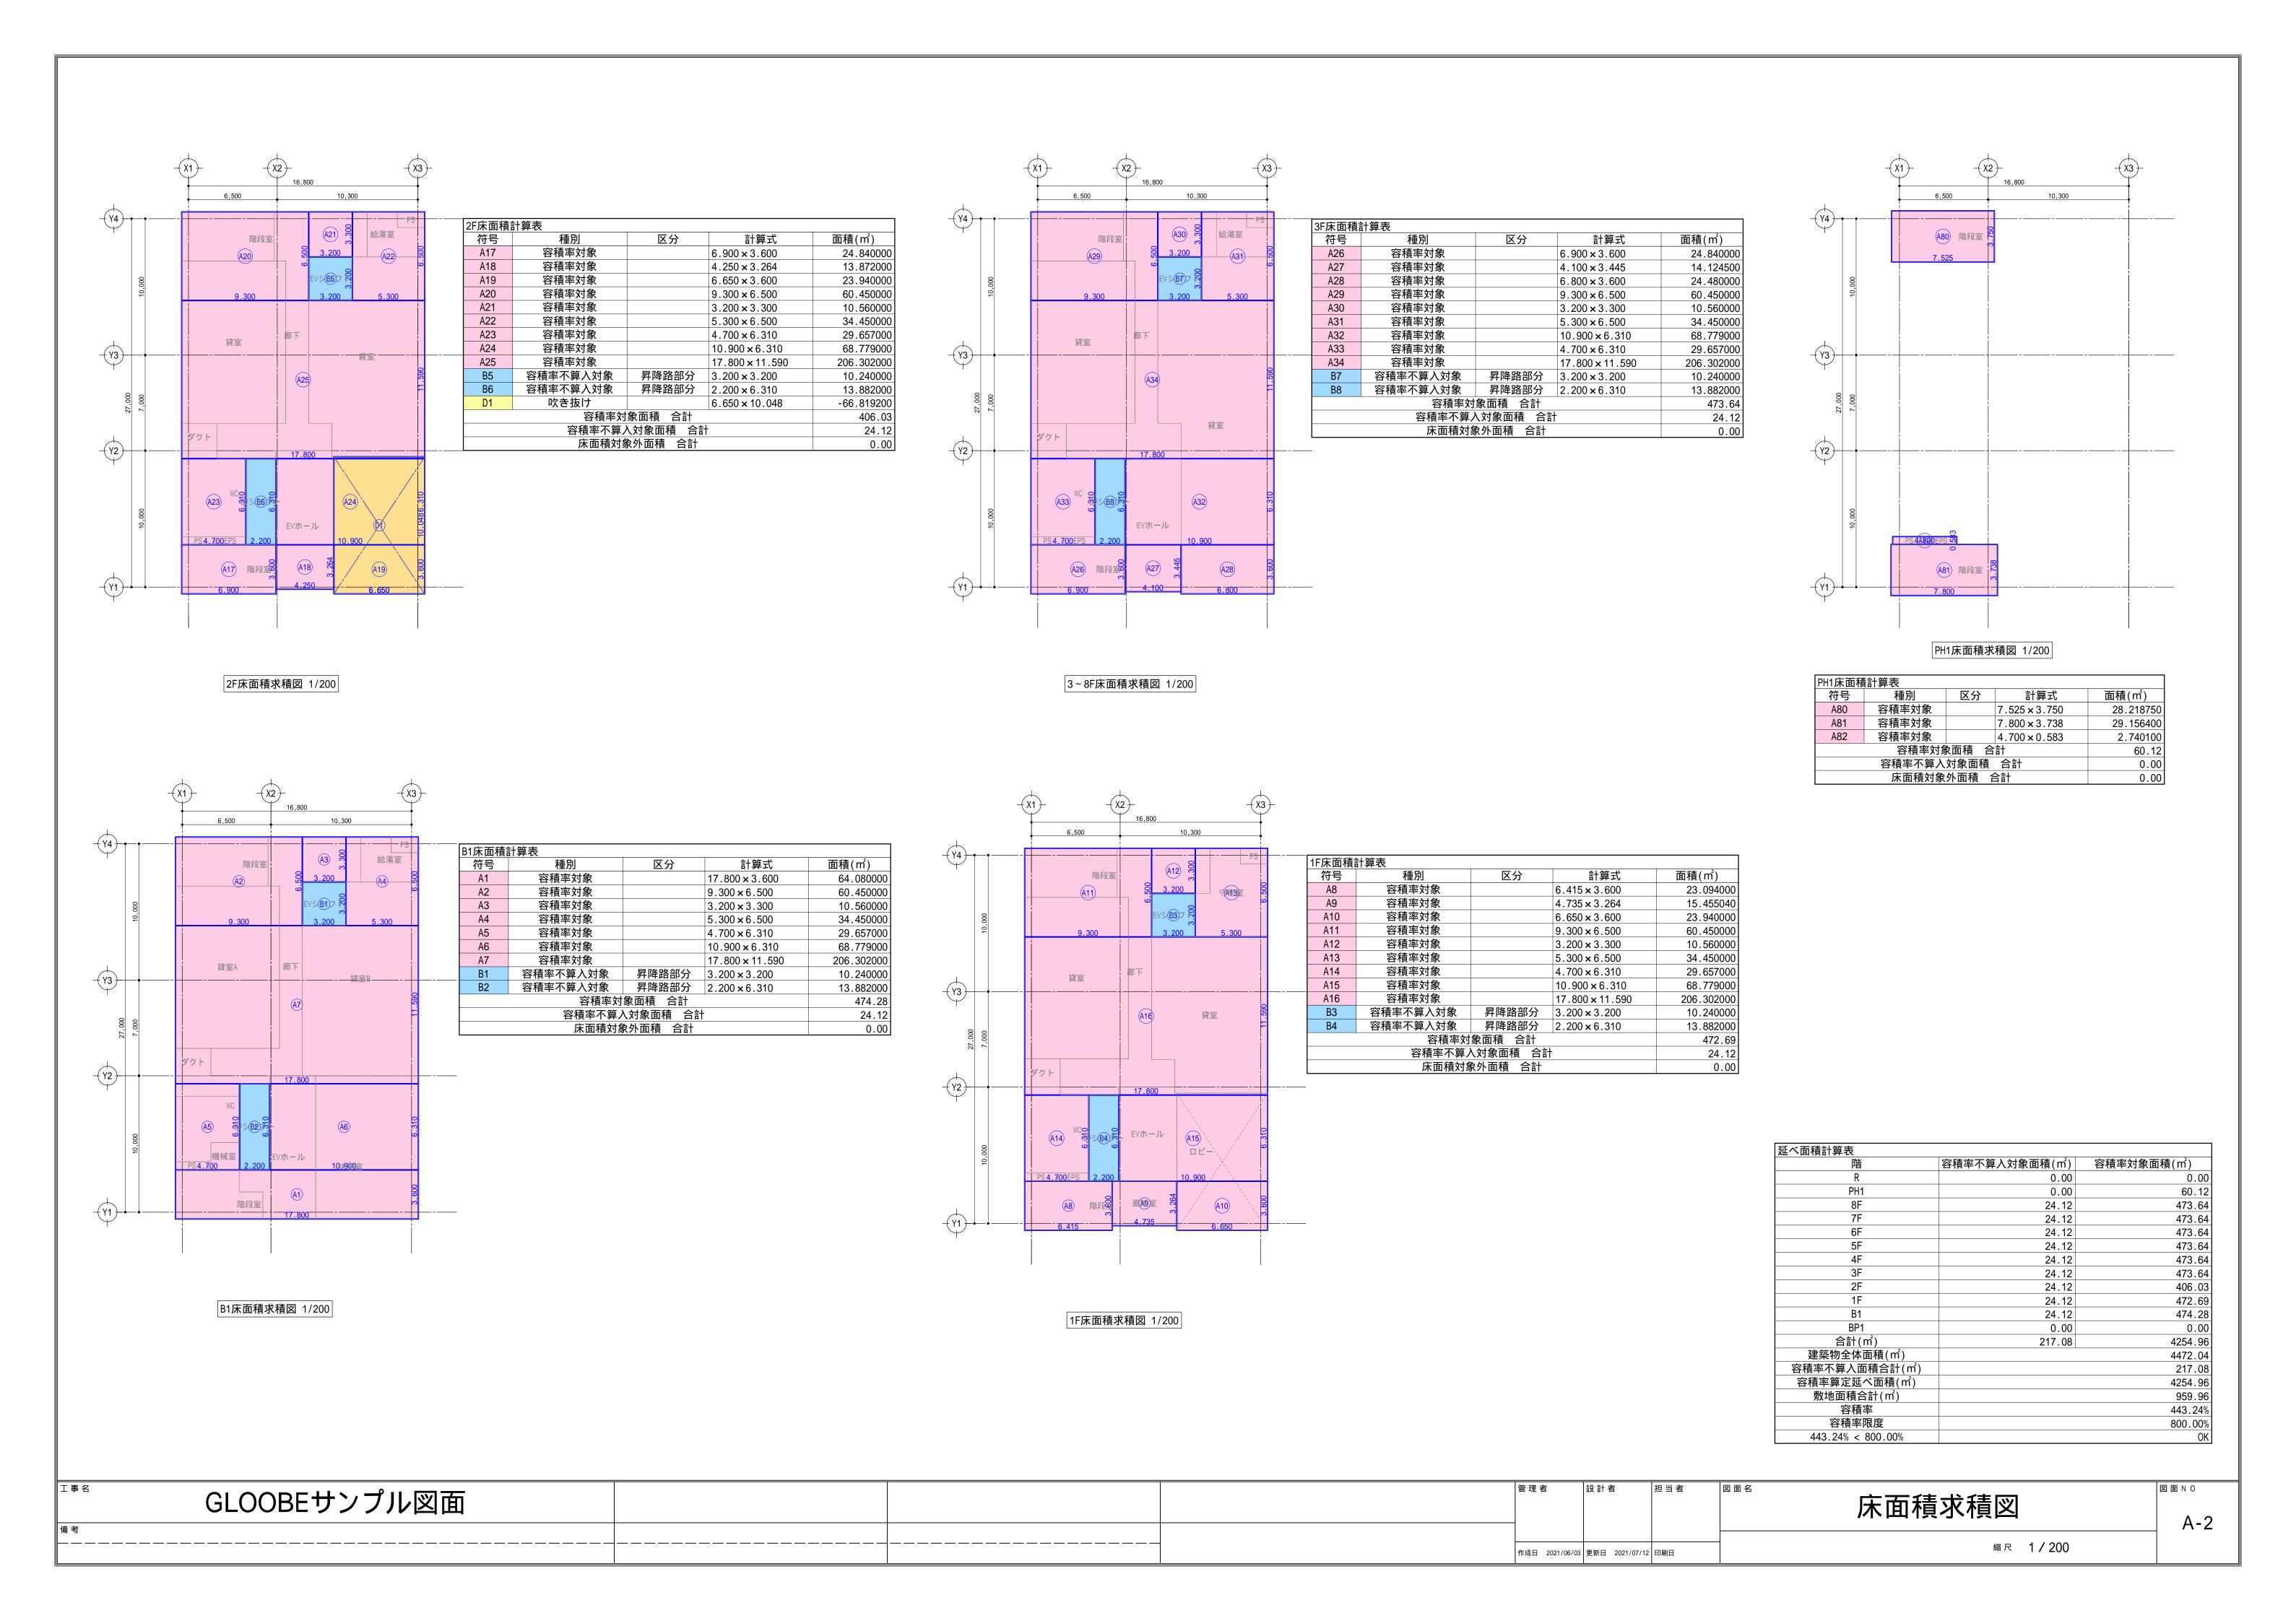





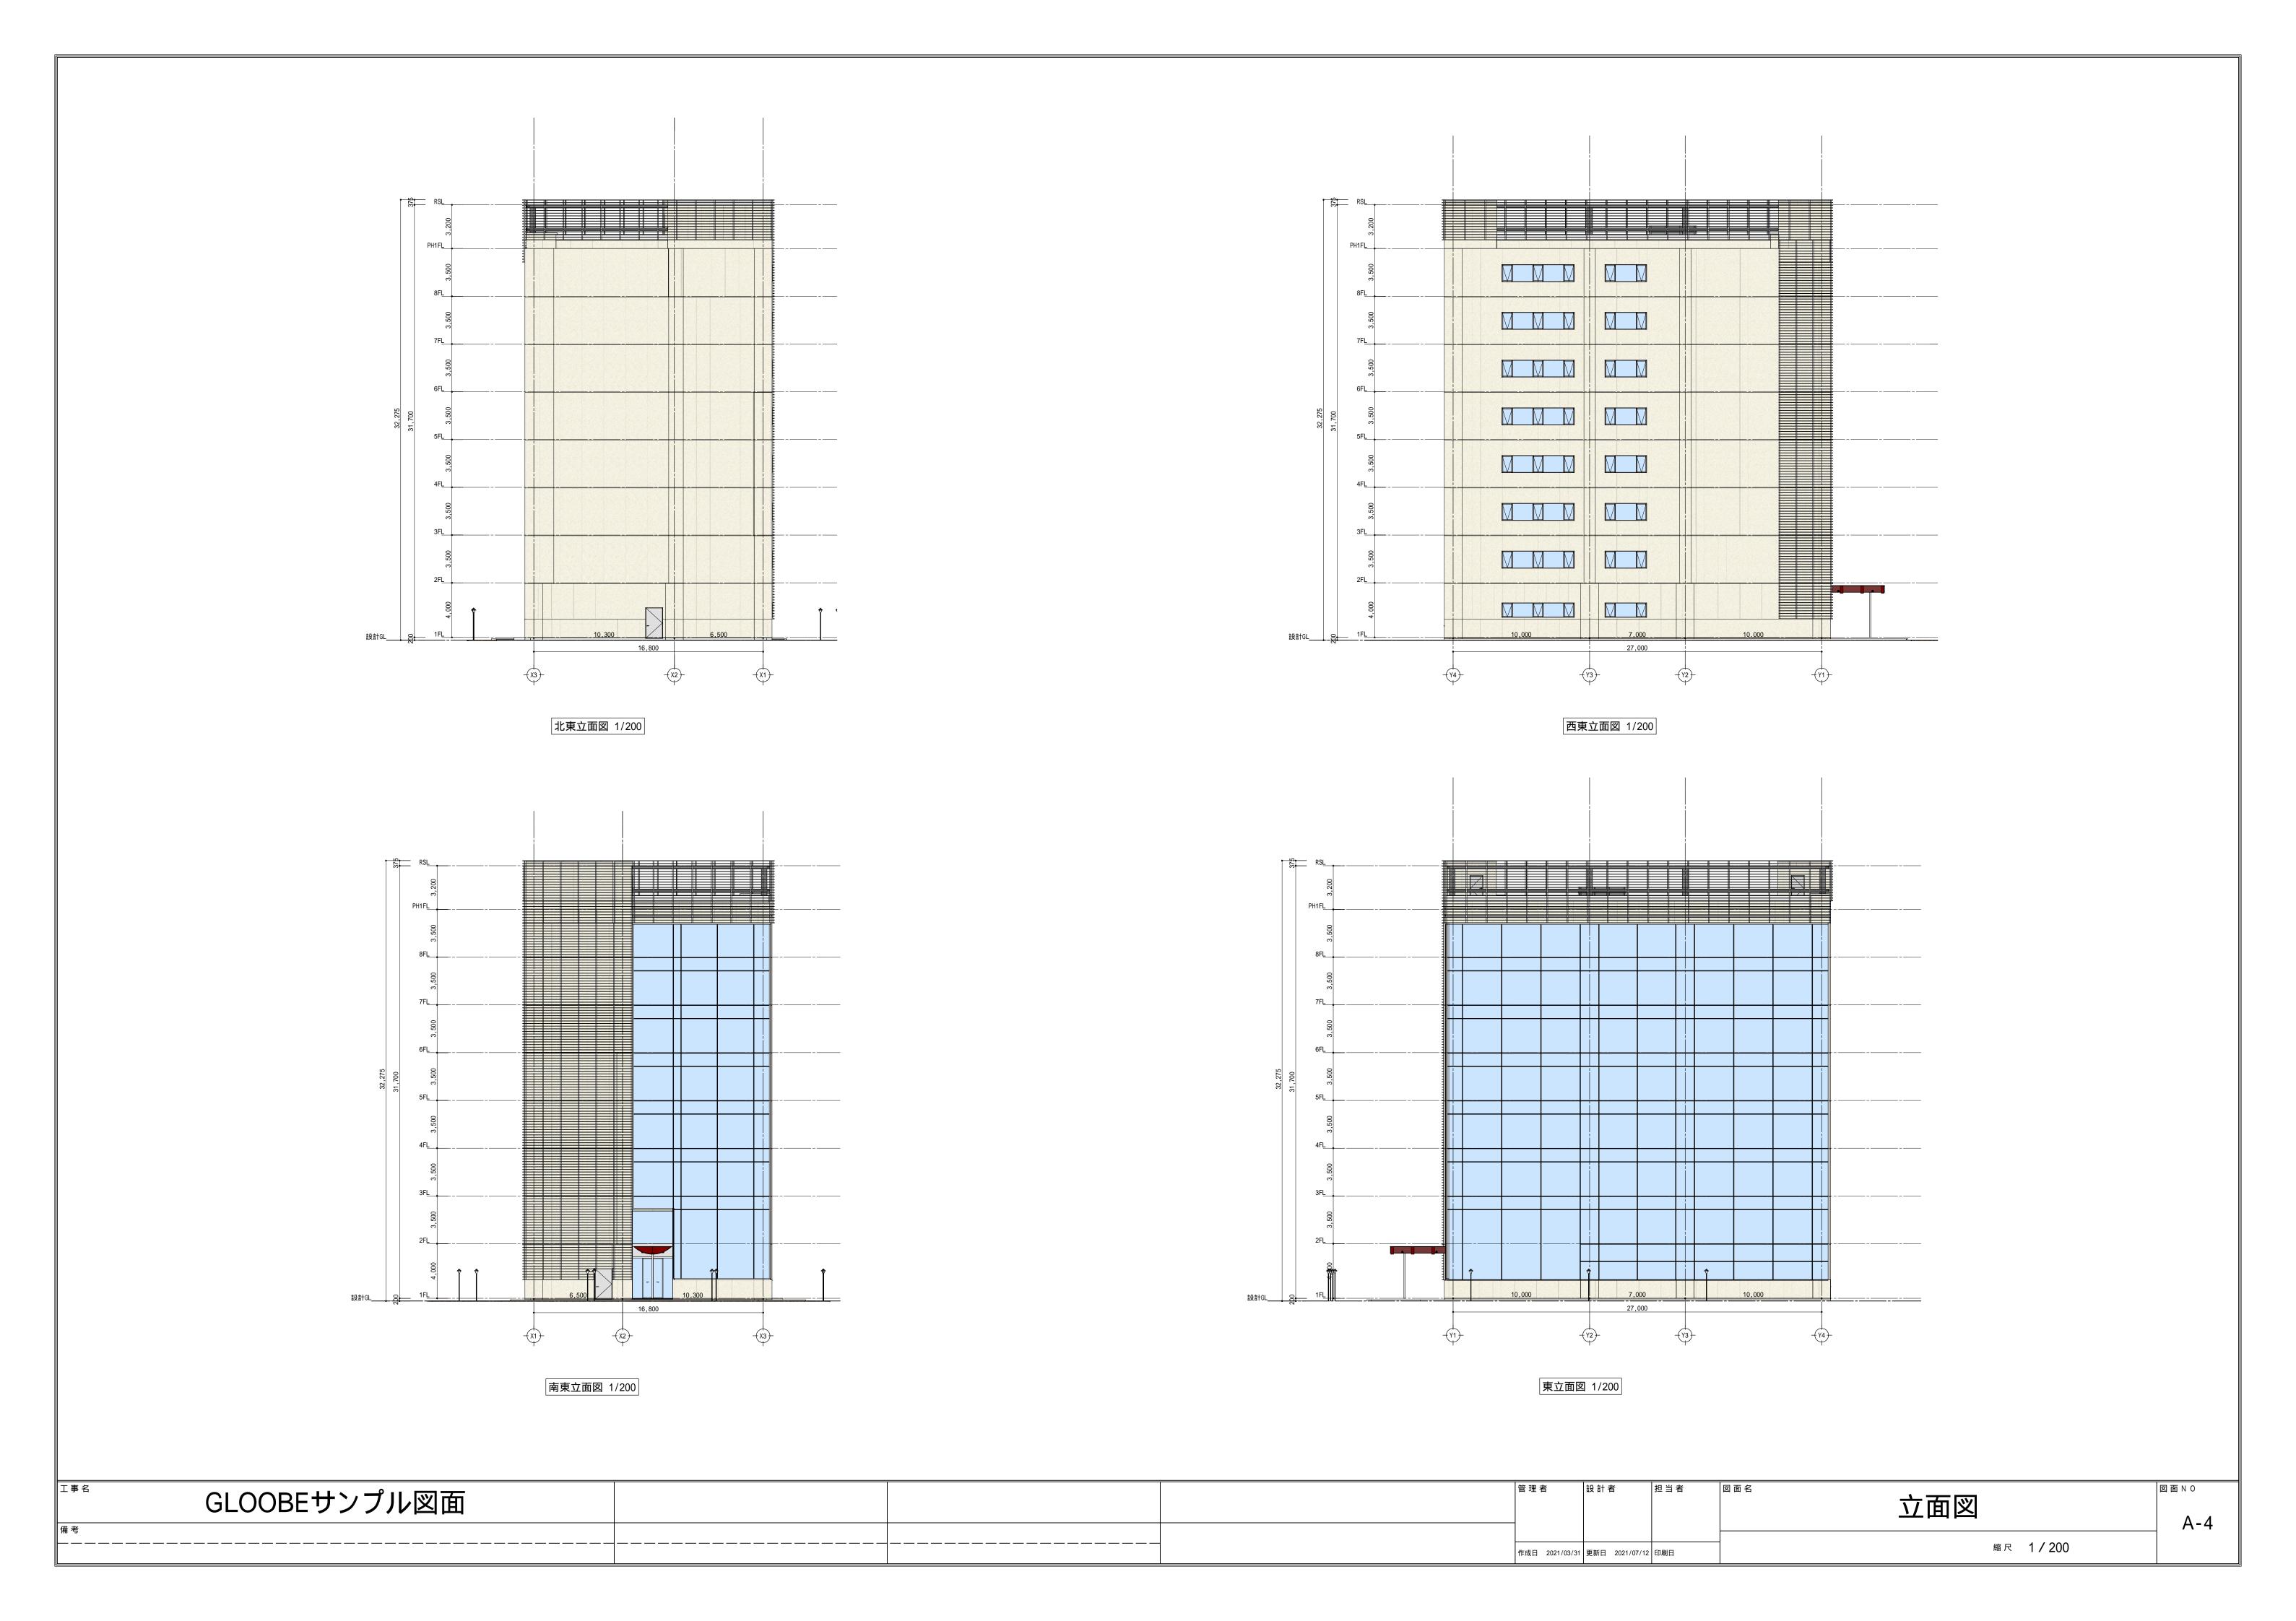



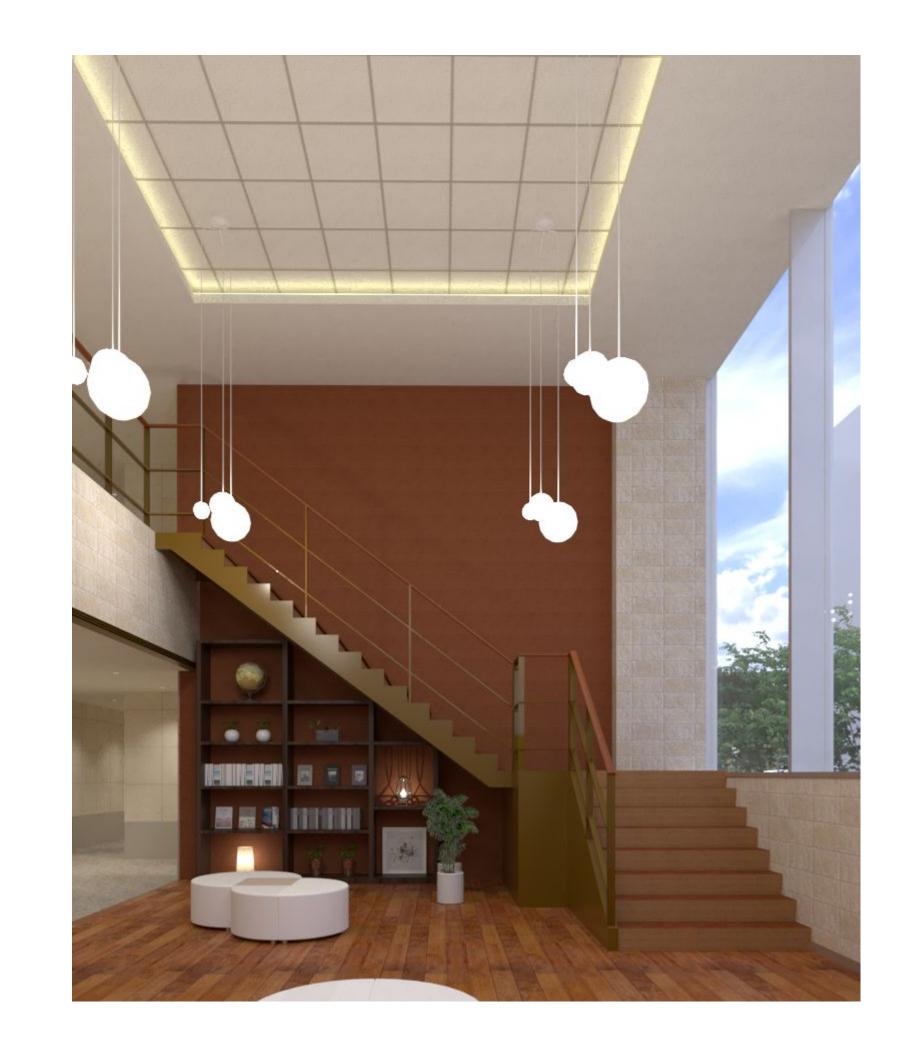

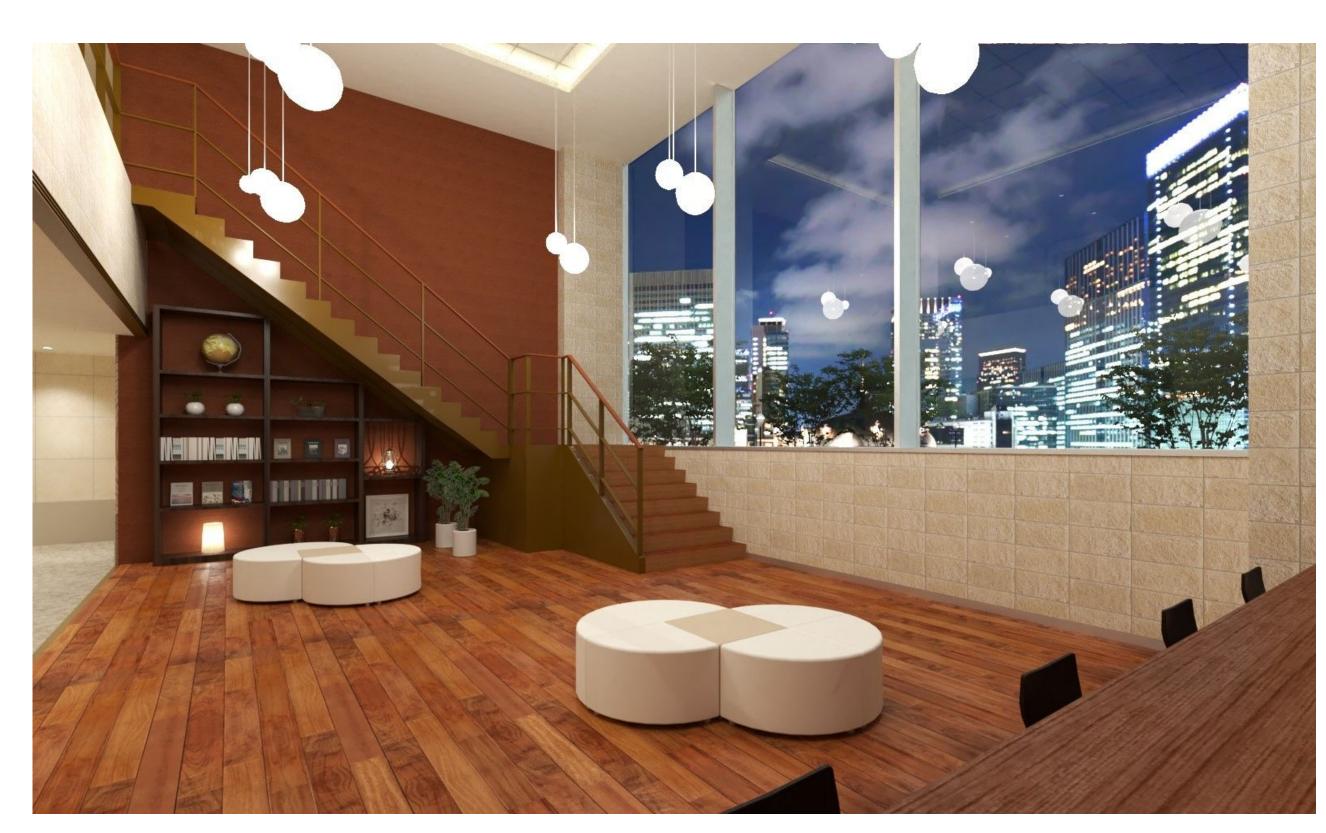

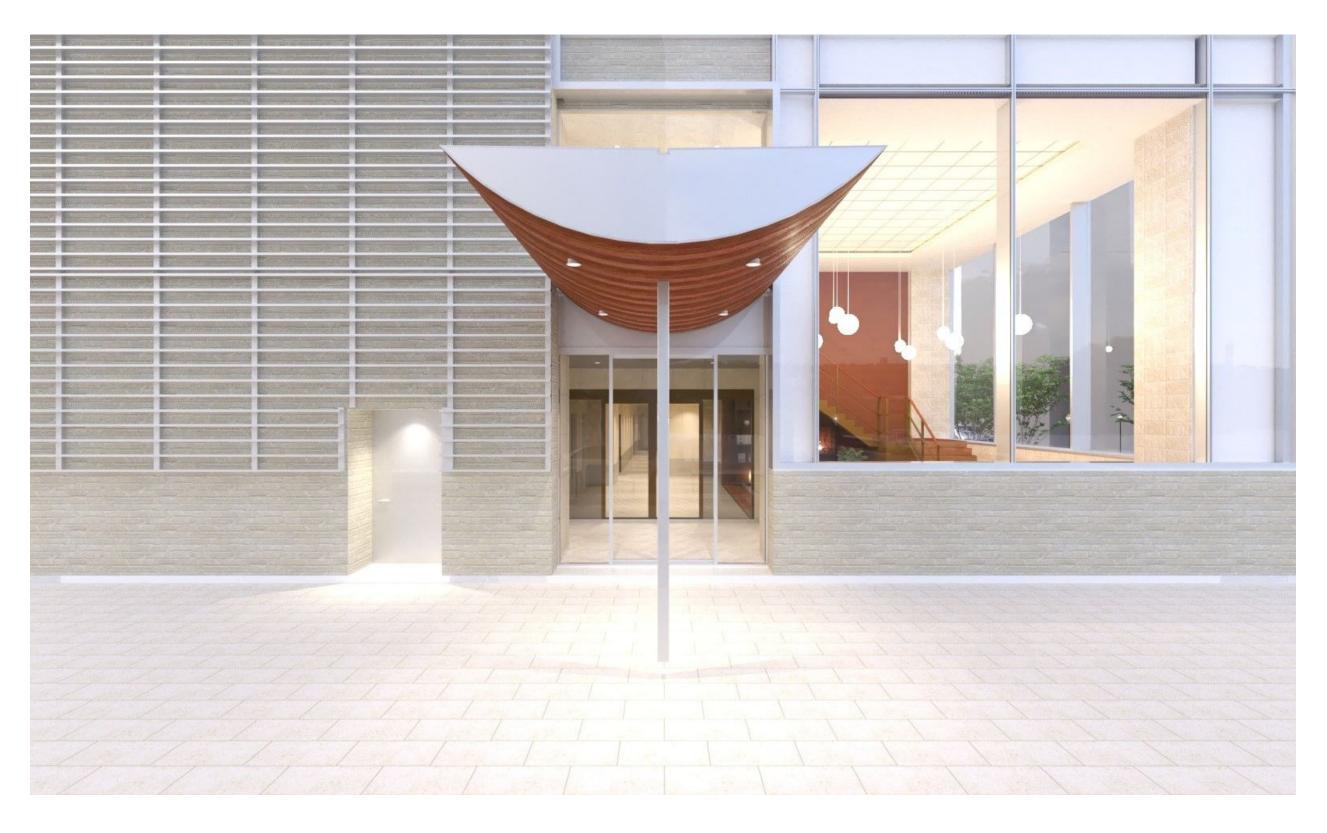

GLOOBEサンプル図面	管理者	設言	計者 担当者	図面名	パース	図面 N O Δ - 5
備考 		021/06/07 更新	日 2021/07/12 印刷日		縮尺	_ A-3