


テーマ ※プランのコンセプトを記入してください。 繋ぐ家		プラン ※どちらかを選択してください。 <input checked="" type="radio"/> 実物件 <input type="radio"/> 架空物件	使用したCAD製品 <input checked="" type="checkbox"/> ARCHITREND ZERO (パーススタジオ、P-style) <input type="checkbox"/> GLOOBE <input type="checkbox"/> ARCHITREND V-style/GLOOBE V-style/Modelio V-style <input type="checkbox"/> ARCHITREND Modelio <input type="checkbox"/> ARCHITREND リフォームエディション <input type="checkbox"/> ARCHITREND リフォームパレット <input type="checkbox"/> 弊社以外のソフト (製品名:)
建物種別 <input checked="" type="checkbox"/> 戸建 <input type="checkbox"/> マンション <input type="checkbox"/> その他	リノベ部位 <input checked="" type="checkbox"/> リビングダイニング <input checked="" type="checkbox"/> キッチン <input checked="" type="checkbox"/> サニタリー <input checked="" type="checkbox"/> 玄関 <input checked="" type="checkbox"/> 個室 <input type="checkbox"/> 外装 <input type="checkbox"/> エクステリア <input type="checkbox"/> その他		



アピールポイント ※改修ポイントや工夫した点などを記載してください。 由緒あるお寺の離れ(RC造)を代変わりを機にフルリノベーション。若夫婦家族のライフスタイルに合わせた間取り変更と設備仕様に。特に独立型の造作洗面台と家族の気配を感じながら過ごせる書斎&スティーコーナーの並んで座れる大型カウンターを気に入っていただいています。	Before 図面 ※枠内に写真またはCADの間取り図を添付してください。 	After 図面 ※枠内にCADの間取り図を添付してください。
--	--	--

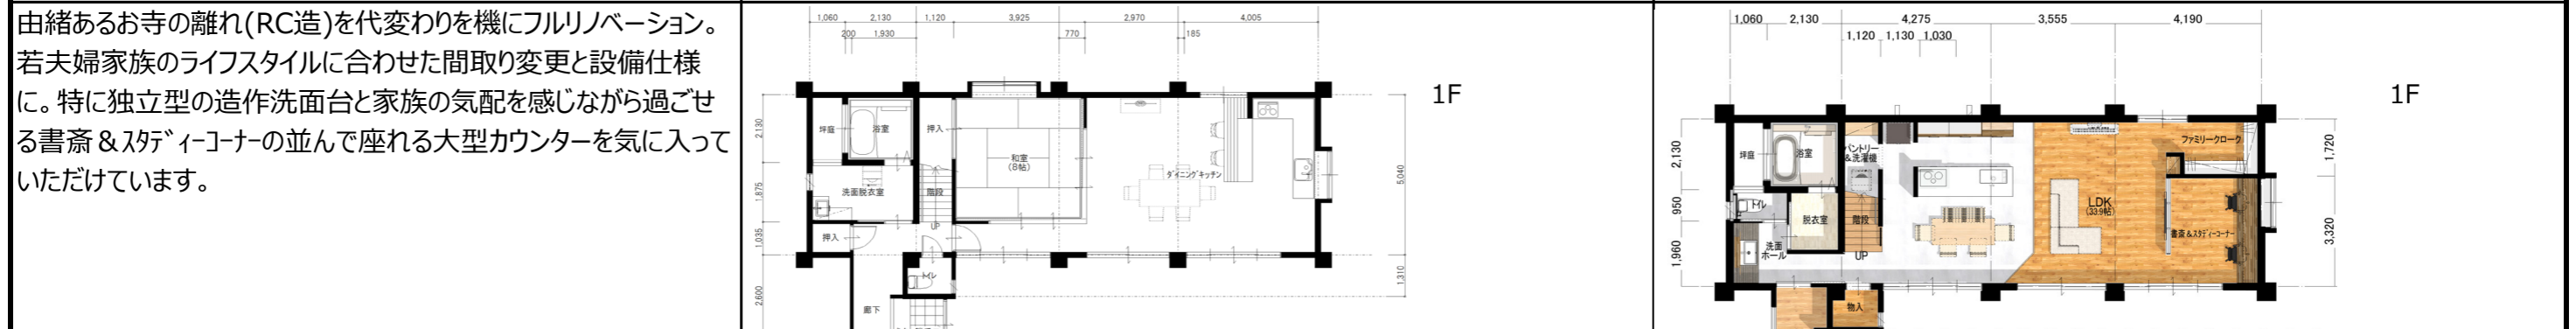

物件の情報 <table border="1"> <tr> <td>築年数</td> <td>36</td> <td>年</td> <td>施工面積</td> <td>137.23</td> <td>m²</td> </tr> <tr> <td>工期</td> <td>150</td> <td>日間</td> <td>費用</td> <td></td> <td>万円</td> </tr> <tr> <td>家族構成</td> <td>大人 2人</td> <td>子供 2人</td> <td>ペット</td> <td></td> <td></td> </tr> </table>	築年数	36	年	施工面積	137.23	m ²	工期	150	日間	費用		万円	家族構成	大人 2人	子供 2人	ペット		
築年数	36	年	施工面積	137.23	m ²													
工期	150	日間	費用		万円													
家族構成	大人 2人	子供 2人	ペット															