


# 木造矩計図/断面図

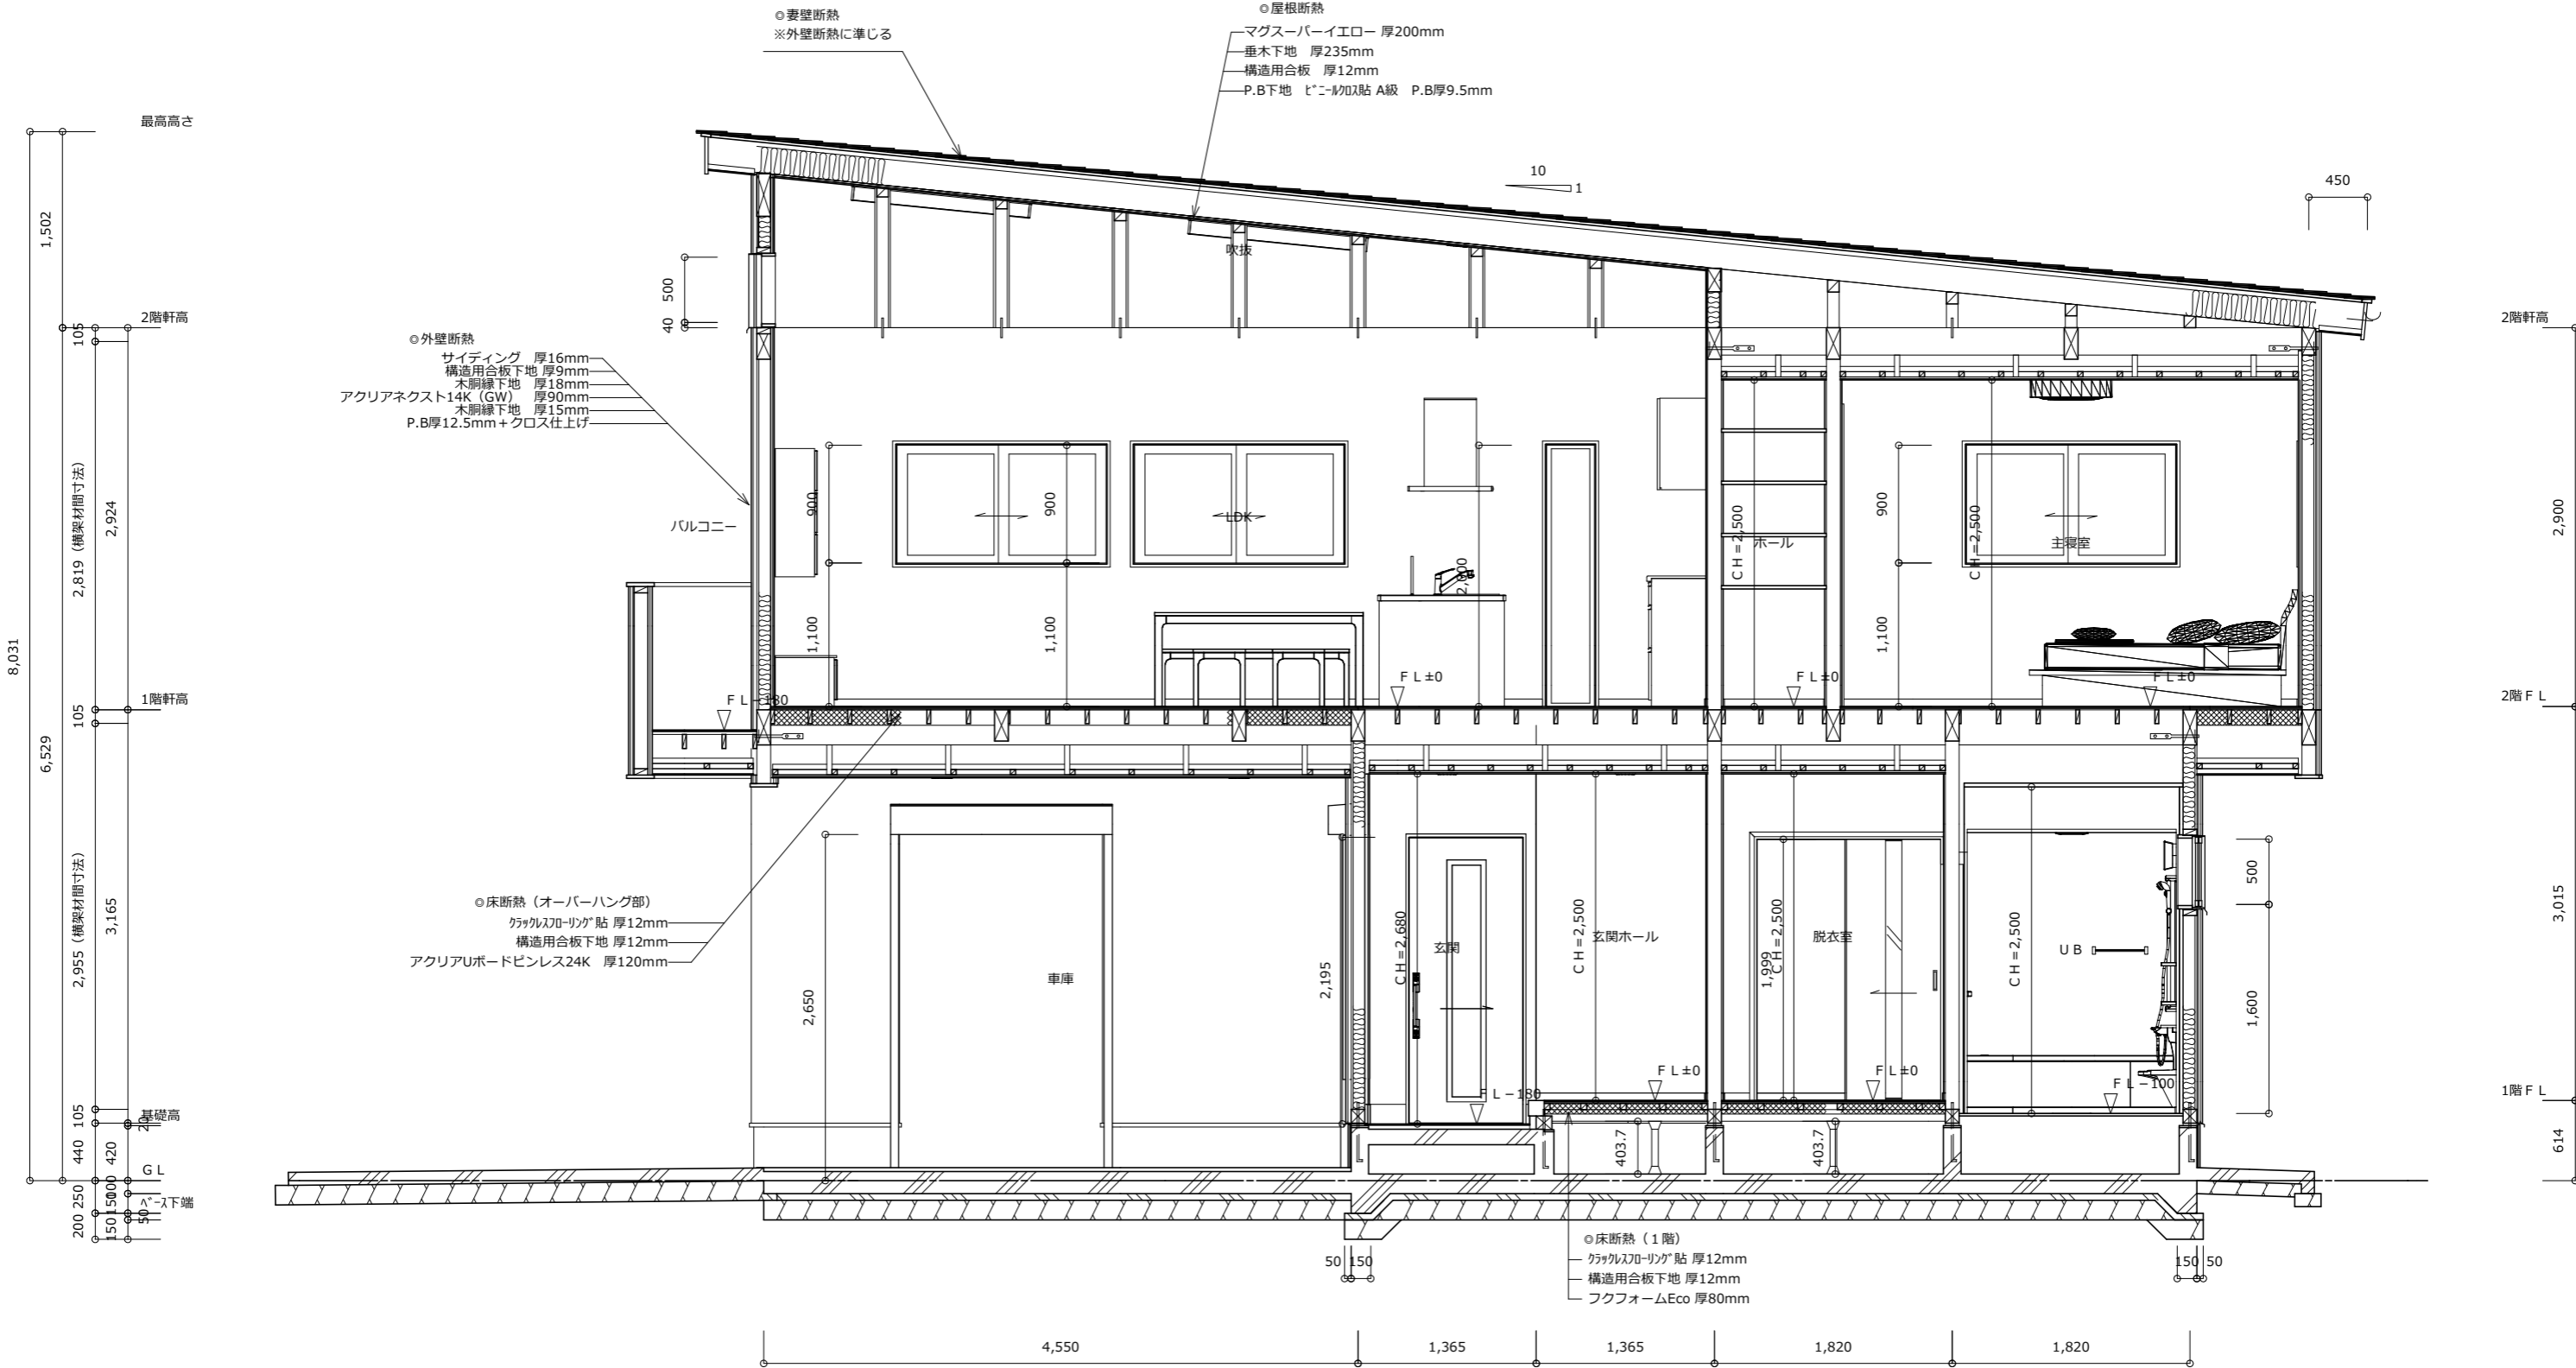

1面 矩計図 S:1/50

